


LEGENDA MÍSTNOSTÍ

ČÍS.	ÚČEL MÍSTNOSTI	PLOCHA m2
201	UČEBNA č.1	36.76
202	UČEBNA č.2	27.72
203	UČEBNA č.3	41.94
204	RELAXAČNÍ MÍSTNOST	23.76
205	UČEBNA č.4	41.11
206	KABINET ASISTENTI	12.13
207	ŠATNA ŽÁCI	16.78
208	WC DÍVKY	8.87
208 a	WC BEZBARIÉROVÉ	3.12
209	WC CHLAPCI	8.39
210	SCHODIŠŤOVÝ PROSTOR	21.41
211	SKLAD	6.80
212	CVIČNÁ KUCHYŇ	15.32
213	ÚKLIDOVÁ MÍSTNOST	2.25
214	KABINET PEDAG. PRACOVNÍCI	17,11
215	WC PERSONÁL	4.26
216	CHODBA	44,80

LEGENDA HMOT

	VNITRNÍ NENOSNÁ KCE - SDK II. 100mm (v=2200mm)
	VNITRNÍ NENOSNÁ KCE SDK II. 100mm (PO STROP v=3700mm)
	VNITRNÍ NENOSNÁ KCE SDK II. 150mm.
	BOURANÉ KCE Z CPP

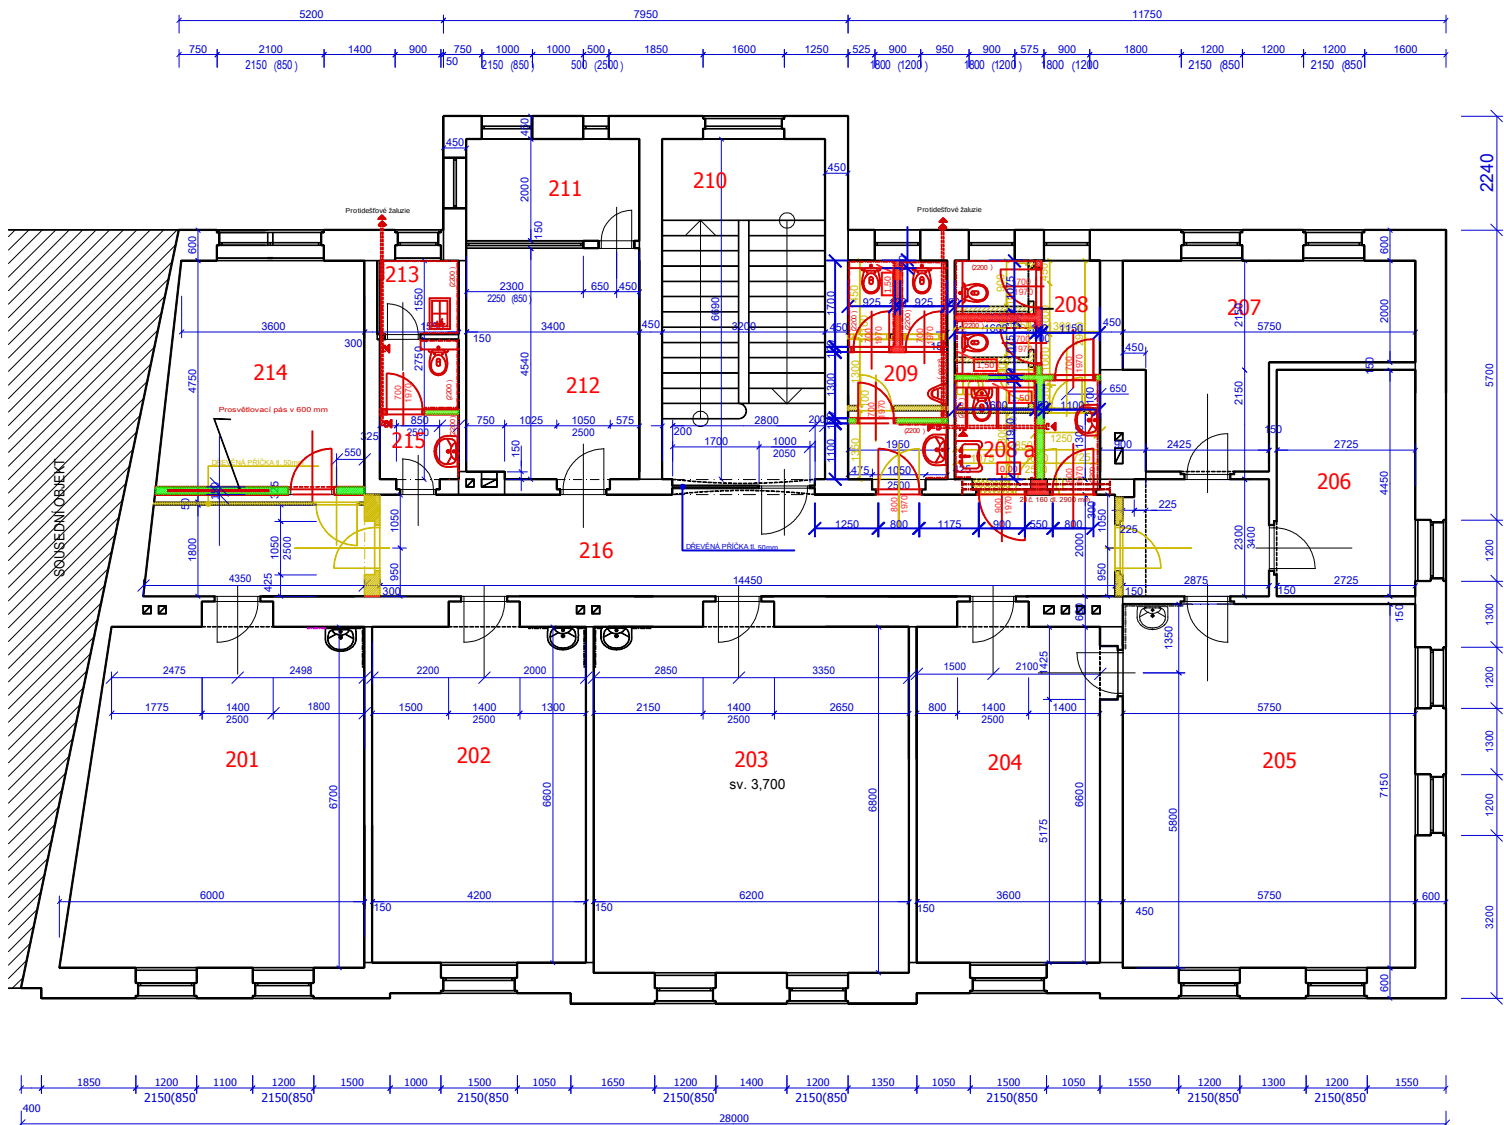

POZNÁMKY

V místnosti 208 - WC dívky budou instalovány 2 ks závěsných mís (Favori FR320 - závěsné WC s integrovaným bidetem) k těmto WC bude přivedena i teplá voda. Zařizovací předměty budou vyměněny, osadí se závěsná WC.
Provede se doplnění vzduchotechniky pro odvětrání předstíni s umyvadly a WC imobilních.
Stavební úpravy si vyvolají i úpravy elektro rozvodů, doplnění vypínačů a osvětlovacích těles jako i připojení ventilátorů.
Navrhují se i úpravy rozvodů ÚT a osazení nových těles ÚT.
Nově se vybudují příčky (SDK konstrukce) a budou osazeny nové zárubně a dveře (šířka min. 700 mm) .
Upravované prostory sociálních zařízení budou nově obloženy, položí se nová dlažba a instalují snížené stropní minerální podhledy .

Projektant:	Vypracoval:	Kreslil:	Ing. Šarman Vladimír
Ing. Šarman Vladimír	Ing. Šarman Vladimír	Věra Malchárková	ČSA 39, 794 01 Krnov, IČ 181 14911, tel. 777 303 690
Investor:	Mateřská škola a základní škola Slezské diakonie, SPC N 454/54, Krnov		Měřítko: 1 : 100
Název akce:	Mateřská škola a základní škola Slezské diakonie, parc.č. 884 k.ú. Krnov - Horní Předměstí		Datum: 04/2015
Výkres:	PŮDORYS 2.NP - STAVEBNÍ ÚPRAVY		Stupeň PD: JD
			Výkres č. D 02