


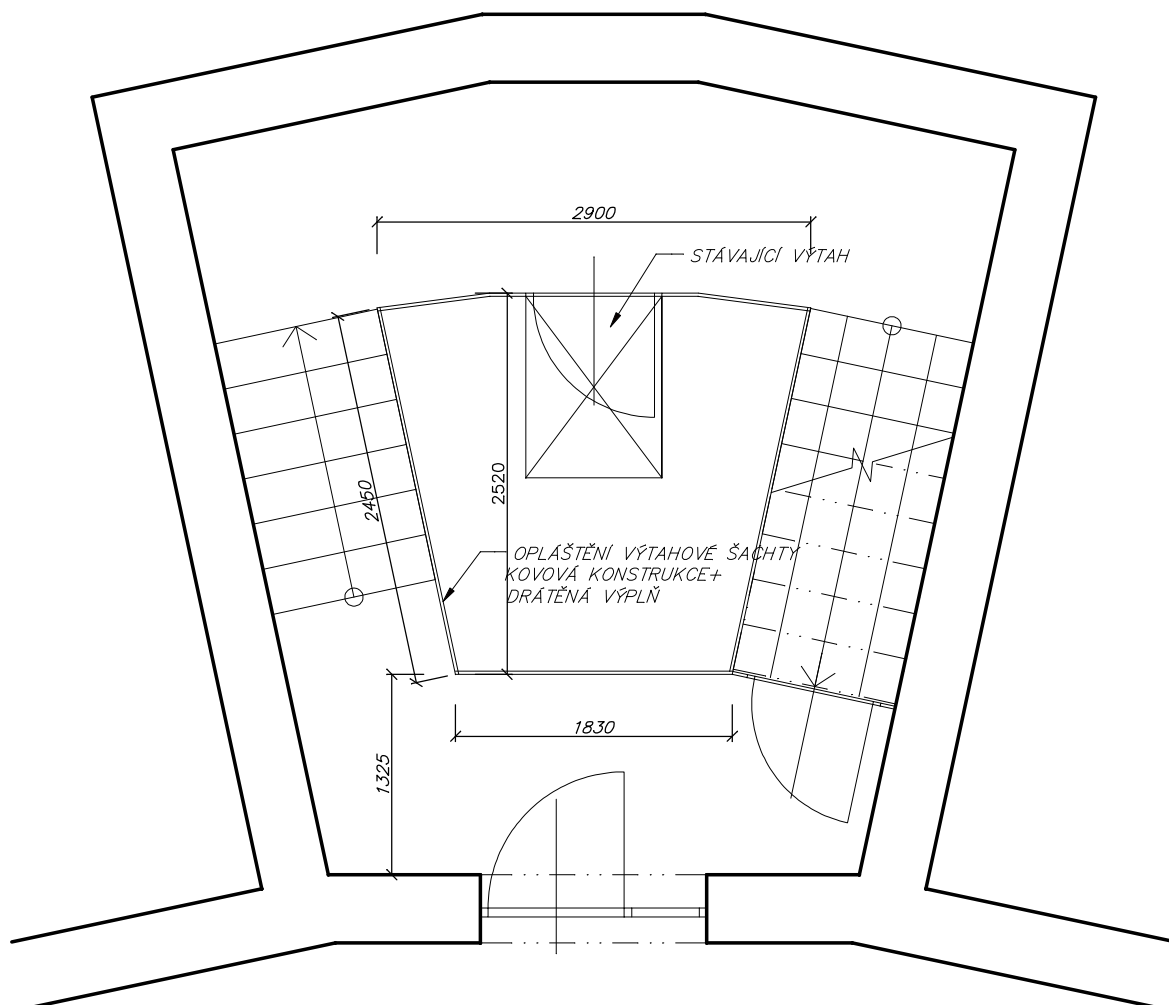

|                                                        |                     |                        |
|--------------------------------------------------------|---------------------|------------------------|
| Zodp. projektant:                                      | ING.MARTINA ŠVECOVÁ |                        |
| Projektant:                                            | ING.MARTINA ŠVECOVÁ |                        |
| Vypracoval:                                            | ING.MARTINA ŠVECOVÁ |                        |
| Místo stavby: KRNOV                                    | Datum: 05/2015      |                        |
| Stavebník: MĚSTO KRNOV, HLAVNÍ NÁMĚSTÍ 1, 794 01 KRNOV |                     |                        |
| • BYTOVÝ DŮM<br>• HLAVNÍ NÁMĚSTÍ 20, KRNOV             |                     | Stupeň projektu:       |
|                                                        |                     | Měřítko: 1:50          |
| Obsah: PŮDORYS SCHODIŠŤOVÉHO PROSTORU PŘÍZEMÍ          |                     | Formát: A4             |
| Díl:                                                   |                     | Paré: Výkres číslo: 01 |