


SITUACE PARKOVIŠTĚ - LOKALITA č.9
M 1:200

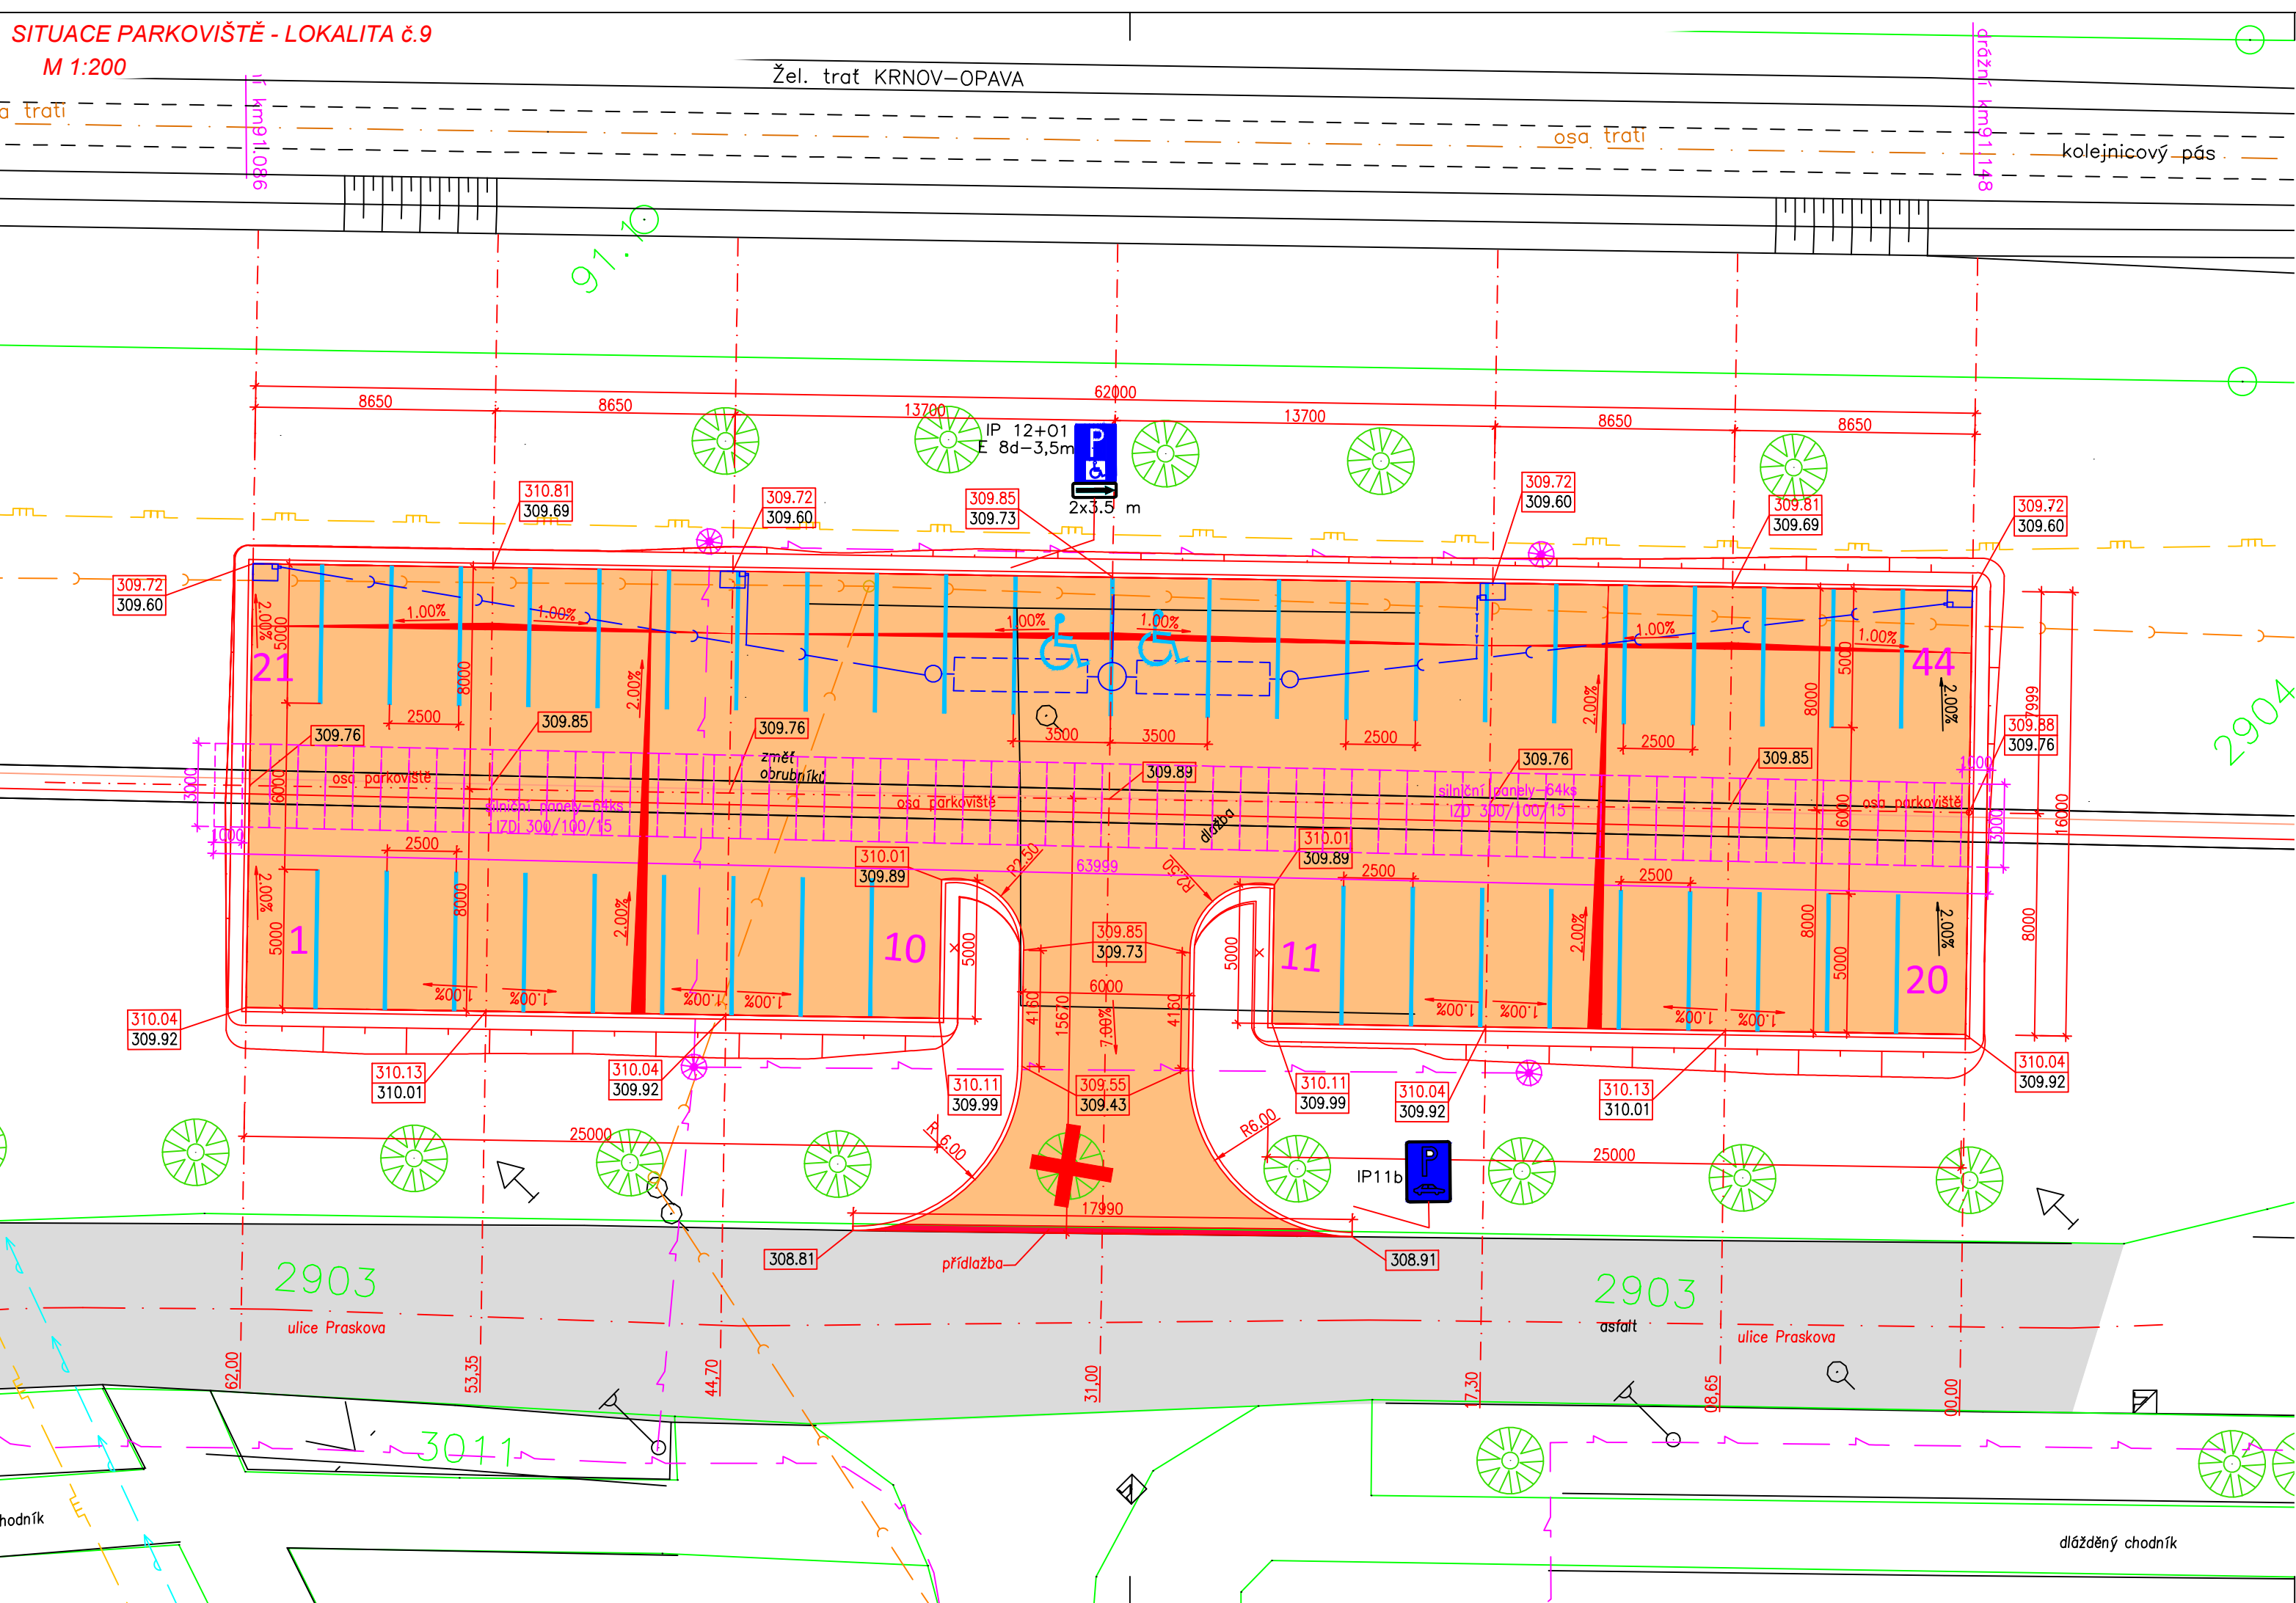

LEGENDA:

Legenda ploch

- Zpevněná plocha – parkoviště
- Přídlažba
- Stávající zpevněné plochy

Legenda značek

- Odstranění stromů
- Výška hrany obrubníku
- Výška povrchu zpevněné plochy
- Navržené lampy veřejného osvětlení
- Vodorovné dopravní značení

Legenda čar

- Návrh
- Zaměření skutečného stavu
- Hranice parcel
- Osy
- Silniční panel IZD 300/100/15
- Parcelní číslo
- Číslo katastr. nemovitostí

Legenda vedení a zařízení

Stávající sítě

- plynovod
- jednotná kanalizace
- telefon
- kabely UPC+Forcomnet
- kabely – nízké napětí
- vodovod
- veřejné osvětlení
- Dalkia – horkovod
- Dalkia – parovod

Navržené sítě

- dešť. kanalizace
- sorpční ul. vpust
- revizní šachty

Souřadnicový systém: JTSK
Výškový systém: B.p.v.

PROJEKTANT P.Guňka	KONTROLA Ing. Řehka	ZODP.PROJEKTANT Ing. Barandovský
INVESTOR: Město Krnov		
KRAJ: Moravskoslezský MĚSTSKÝ (OB.) ÚŘAD: Krnov		
STAVBA: Krnov – sídliště pod Cvilínem , řešení statické dopravy Oblast č. 2 – východní část sídliště - Lokalita č. 9 a č.10		
OBSAH: Situace parkoviště - Lokalita č.9		

LES PROJEKT KRNOV S.R.O. Revoluční 1138/76, 794 02 KRNOV Tel. 554 615 878, Fax: 554 611 430	
FORMÁT	3x44
DATUM	12/2010
ZAKÁZKA ČÍSLO	15232
STUPEŇ	DZS
MĚŘÍTKO : 1:200	ČÍSLO VÝKRESU: 109_10.2.1a