



# TYP2 BALKONY NA NÁMĚSTÍ – 4 KS

## PŮDORYS BALKÓNU – NOVÝ STAV

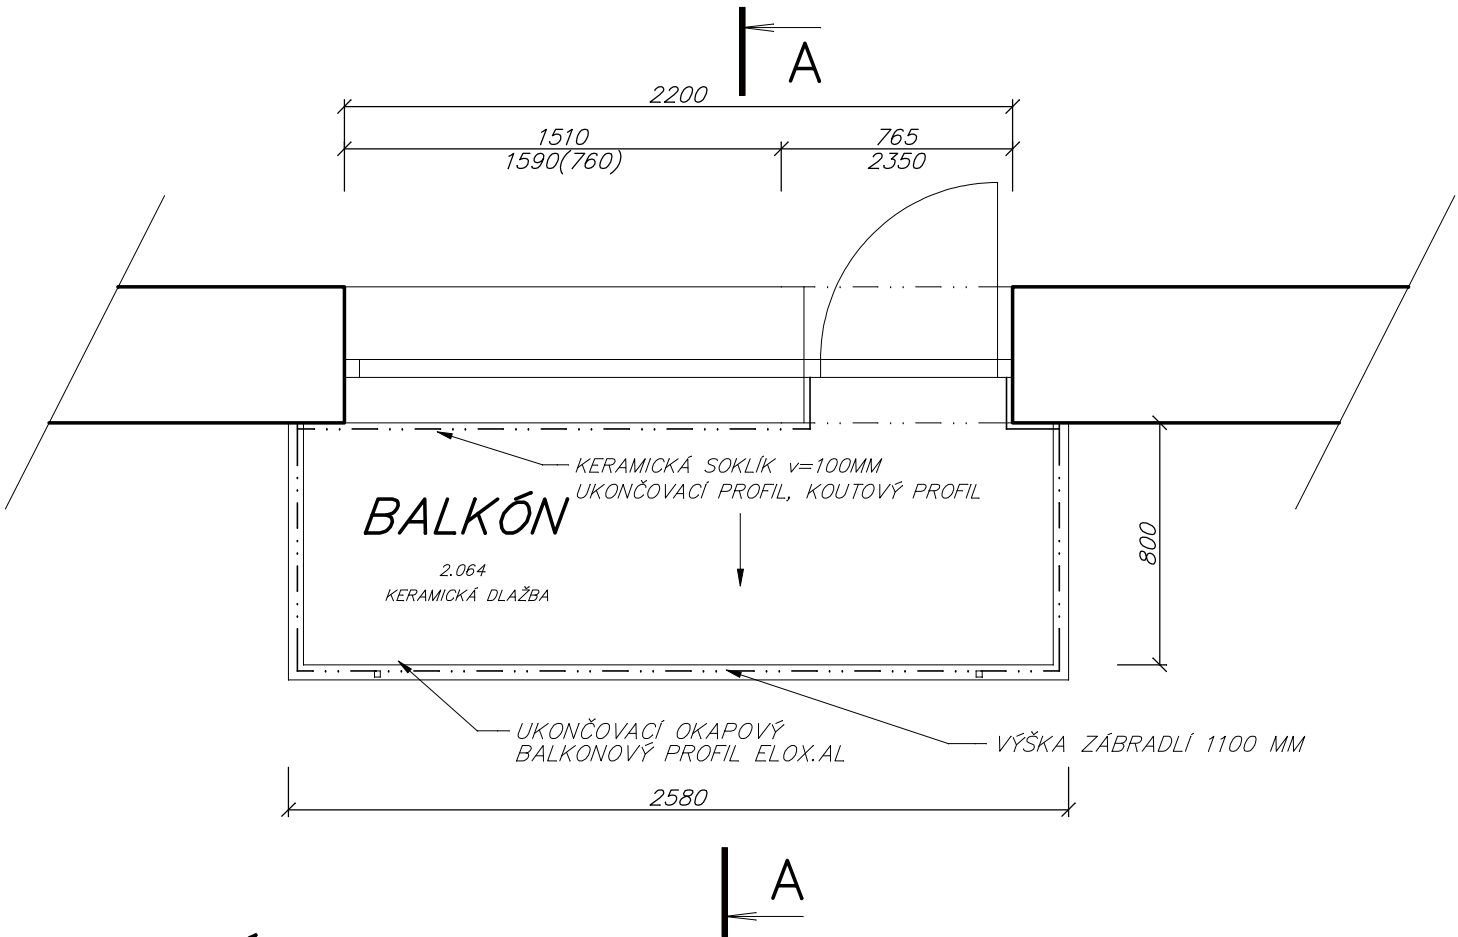

## ŘEZ A-A – NOVÝ STAV

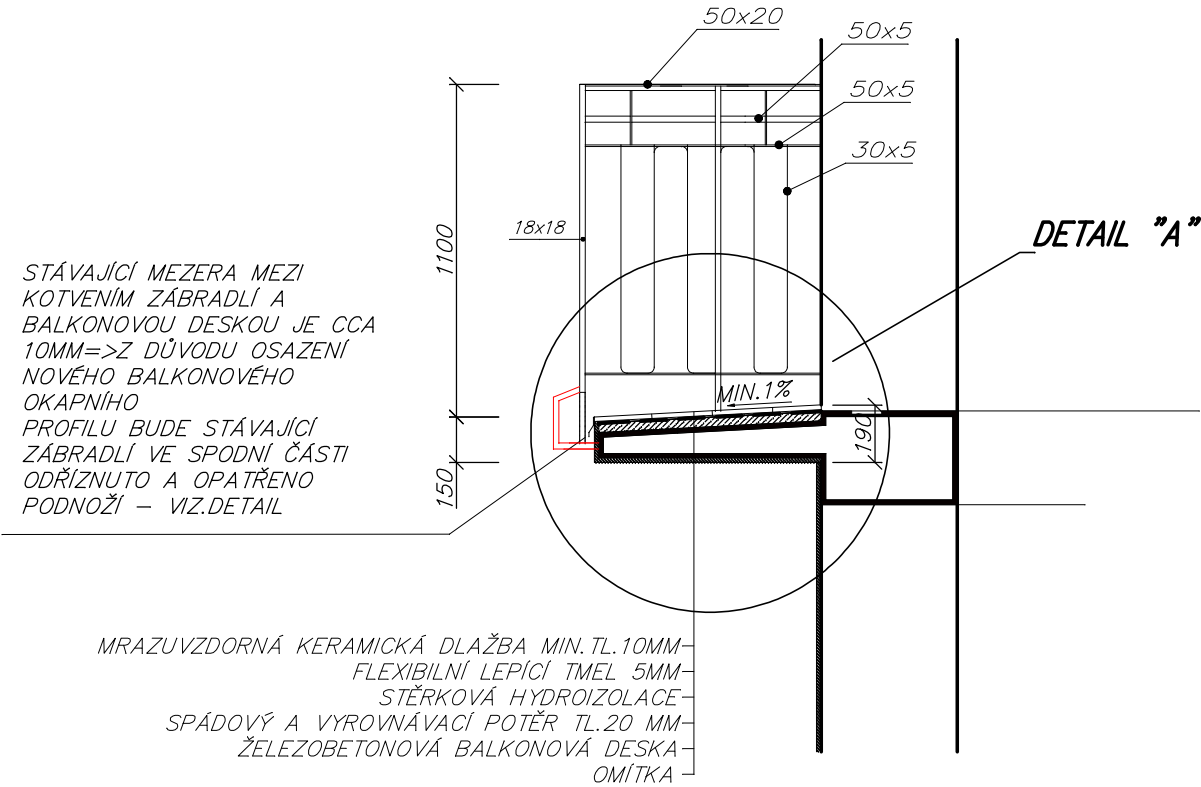

## POZNÁMKY

- STÁVAJÍCÍ SKLADBY PODLAHY BALKÓNU BUDOU ODBOURÁNY AŽ NA NOSNOU ŽELEZOBETONOVOU BALKONOVOU DESKU. ODSTRANĚNO BUDE ROVNĚŽ OPLECHOVÁNÍ PO OBVODU BALKÓNU
- ŽELEZOBETONOVÁ DESKA BUDE VYROVNÁNA A UPRAVENA DO SPÁDU CEMENTOVOU VYROVNÁVACÍ PODLAHOVOU HMOTOU TL.20–30 MM. SPÁD PŘED APLIKACÍ HYDROIZOLACE MUSÍ ČINIT MIN.1% SMĚREM K OKRAJI BALKÓNU.
- PODROBNOSTI SKLADBY PODLAHOVÉ VRSTVY , UKONČENÍ OKRAJE A ZAKONČENÍ U SVISLÉ STĚNY BUDE PROVEDENO DLE VÝKRESU DETAILU "A".
- PRO VYTVOŘENÍ NOVÉHO PODLAHOVÉHO SOUVRSTVÍ BUDE POUŽIT UCELENÝ CERTIFIKOVANÝ SYSTÉM PRO SANACI BALKÓNŮ JEDNOHO VÝROBCE
- KERAMICKÁ DLAŽBA BUDE SPLŇOVAT POŽADAVKY NA PROTISKLUZNOST DLE ČSN 74 4505:2012, SOUČINITEL SMYKOVÉHO TŘENÍ MIN.0,3, POŽADAVEK MUSÍ BÝT SPLNĚN I ZA MOKRA
- STÁVAJÍCÍ OMÍTKA PODHLEDU A ČEL BALKÓNU BUDE OTLUČENA CCA Z 20% A BUDE PROVEDENA OPRAVA OMÍTEK.
- STÁVAJÍCÍ VÝŠKA ZÁBRADLÍ VYHOVUJE ČSN 74 3305:2008– OCHRANNÁ ZÁBRADLÍ. STÁVAJÍCÍ VÝŠKA ZÁBRADLÍ NA ZAMĚŘOVANÉM BALKÓNU V=1100mm.
- STÁVAJÍCÍ PLECHOVÉ VÝPLNĚ BALKÓNŮ BUDOU ODTSTRANĚNY A BUDOU NAHRAZENY NOVÝMI PLECHOVÝMI VÝPLNĚMI STEJNÉHO ROZMĚRU. PLECHOVÉ VÝPLNĚ BUDOU OPATŘENY NÁTĚREM 1xZÁKLADNÍ + 2x VRCHNÍ
- PRO BEZPROBLÉMOVÉ OSAZENÍ UKONČOVACÍHO OKAPNÍHO PROFILU BUDE VE SPODNÍ ČÁSTI ZÁBRADLÍ NAVAŘENA PODNOŽ PRO ODSAZENÍ OD BALKONOVÉ DESKY– VIZ.DETAIL.
- ZÁBRADLÍ BUDE OČIŠTĚNO OD RZI A BUDE PROVEDEN NOVÝ NÁTĚR 1x ZÁKLADNÍ +2x VRCHNÍ.

VÝKRES NESLOUŽÍ JAKO VÝROBNÍ DOKUMENTACE  
VŠECHNY ROZMĚRY PŘED VÝROBOU PŘESNĚ ZAMĚŘIT!

Zodp. projektant:	Jiří Franc		
Projektant:	Ing.Martina Švecová		
Vypracoval:	Ing.Martina Švecová		
Místo stavby: Krnov	Datum: 04/2016		
Stavebník: Město Krnov, Hlavní náměstí 1, 794 01 Krnov			
OPRAVA BALKÓNŮ HLAVNÍ NÁMĚSTÍ 19, KRNOV			Stupeň projektu:
			Měřítko: 1:25
			Formát: A3
Obsah: PŮDORYS, ŘEZ A-A -NOVÝ STAV			Paré:
Díl: D. DOKUMENTACE OBJEKTŮ			Výkres číslo: 04