



PŪDORYS KROVU

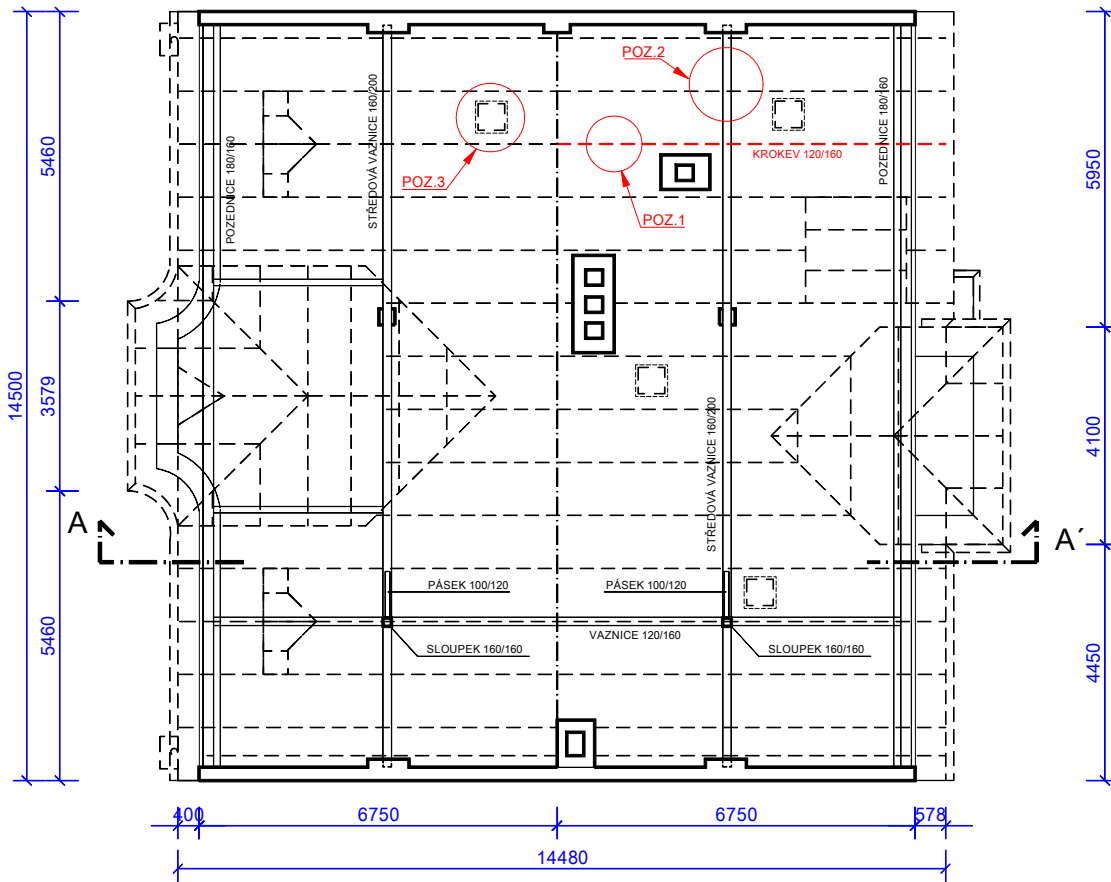

ŘEZ A - A'

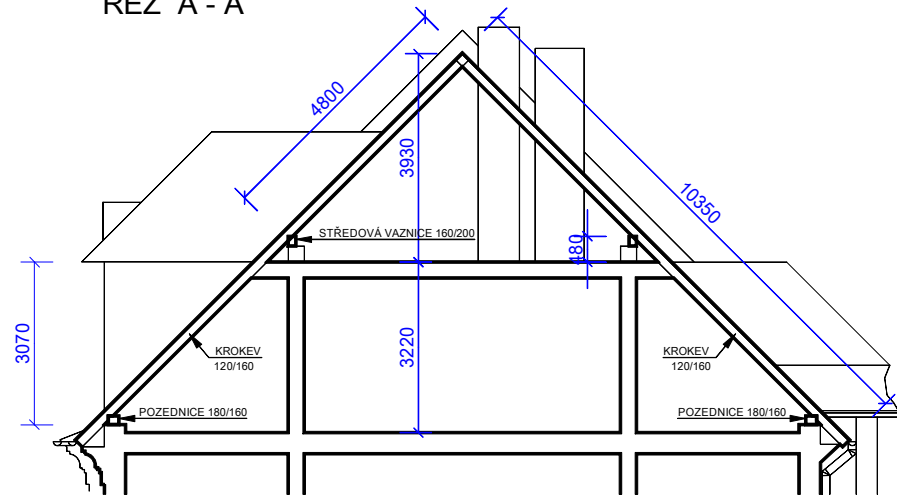

POZ.3



NAVRHOVANÉ ZRUŠENÍ STŘEŠNÍHO VÝLEZU (JIHOVÝCHODNÍ STRANA)

POZ.1



NARUŠENÁ KROKEV VLIVEM ZATÉKÁNÍ (120/160 DL. 10,35 m)

POZ.2



STŘEDOVÁ VAZNICE NAPADENÁ V DÉLCE CCA 1,1 m
BIOLOGICKÝMI ŠKŮDCI (DŘEVOKAZNOU HOUBOU)

| | | | |
|---|----------------------|------------|--|
| Projektant: | Vypracoval: | Kreslil: | Ing. Šarman Vladimír Čsl.Armády 809/ 39, 794 01 Křnov |
| Ing. Šarman Vladimír | Ing. Šarman Vladimír | Aleš Kutra | IČ: 181 14911 tel. 777 303 690 |
| Investor: Město Křnov, Hlavní nám. 96/1, 794 01 Křnov IČ: 00296139 | | | Měřítko: 1 : 100 |
| Název akce: OPRAVA STŘECHY NÁM. HRDINŮ 4 Křnov, nám. Hrdinů 928/4 na parc. č. 2789, parc. č. 2711/2 a parc. č. 6021/7 v k.ú.: Křnov - Horní Předměstí | | | Datum: 03/2016 |
| | | | Stupeň PD: OS |
| Výkres: PŮDORYS KROVU, ŘEZ, FOTODOKUMENTACE | | | Výkres č. D01 |