


PŮDORYS STŘECHY - NAVRHOVANÝ STAV

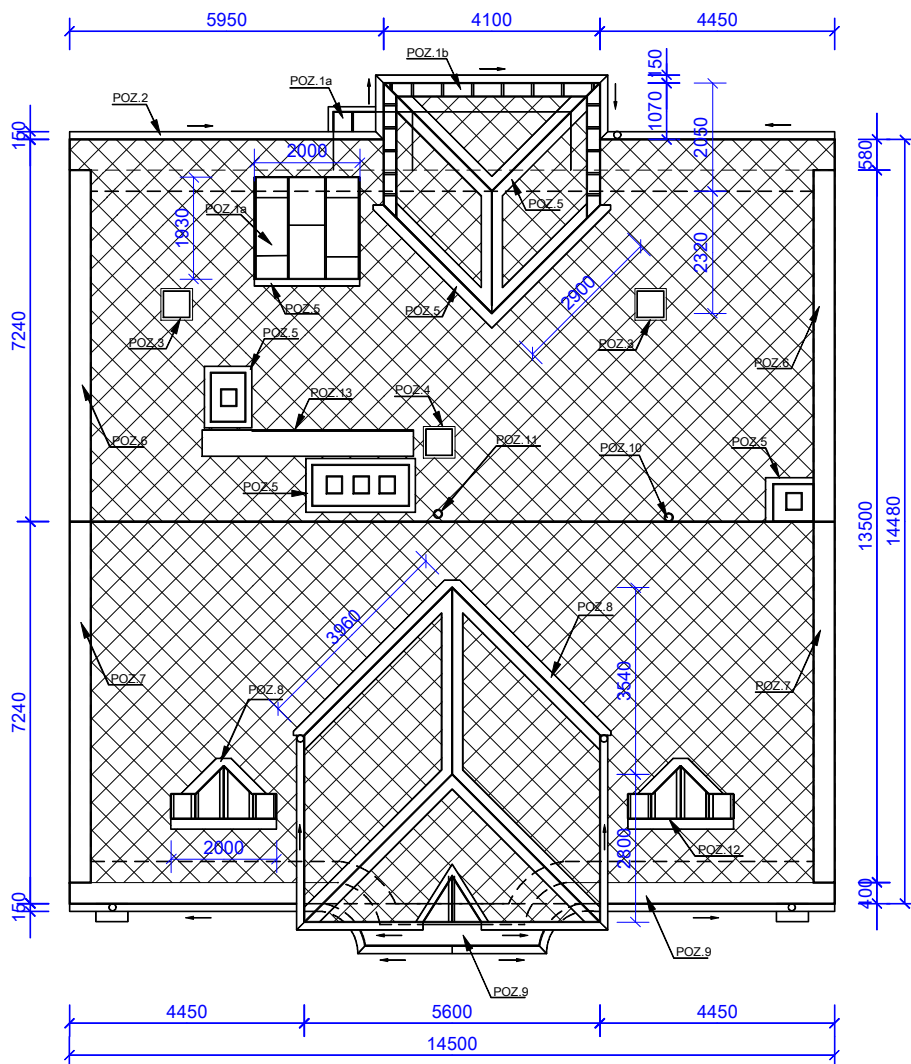

LEGENDA



Skládaná vláknocementová krytina - ETERNIT DACORA HLADKÁ 40/40 cm
Německé krytí vč. hřebenače eternit (větrané hřebenem)

UMÍSTĚNÍ NOVÝCH SYSTÉMOVÝCH PROTISNĚHOVÝCH HÁKŮ

- POHLED JIHOVÝCHODNÍ : 3 - 4 řady nad oplechováním okapů měděné sněhové háky (3,3 ks /m2)
- POHLED SEVEROZÁPADNÍ : v celé ploše sněhové háky z žárově pozinkovaného plechu (2,7 ks /m2)

POZNÁMKA:

- POZ.1a - NOVÁ STŘEŠNÍ KRYTINA Z POZINKOVANÉHO PLECHU VČ. POJISTNÉ HYDROIZOLACE.
POZ.1b - NOVÉ OPLECHOVÁNÍ Z POZINKOVANÉHO PLECHU VČ. POJISTNÉ HYDROIZOLACE.
POZ.2 - NOVÉ OKAPNÍ SVODY Z POZINKOVANÉHO PLECHU.
POZ.3 - NOVÉ STŘEŠNÍ OKNO 60/60 cm 2ks VČ. LEMOVÁNÍ Z POZINKOVANÉHO PLECHU.
POZ.4 - NOVÉ VÝLEZOVÉ OKNO 60/60 cm 1 KS VČ. OPLECHOVÁNÍ Z POZINKOVANÉHO PLECHU.
POZ.5 - NOVÉ OPLECHOVÁNÍ KOMÍNŮ, ÚŽLABÍ, NÁROŽÍ Z POZINKOVANÉHO PLECHU.
POZ.6 - NOVÉ OPLECHOVÁNÍ POŽÁRNÍ ZDI Z MĚDĚNÉHO PLECHU.
POZ.7 - STÁVAJÍCÍ OPLECHOVÁNÍ POŽÁRNÍ ZDI Z MĚDĚNÉHO PLECHU.
POZ.8 - STÁVAJÍCÍ OPLECHOVÁNÍ VIKÝŘŮ, ÚŽLABÍ Z MĚDĚNÉHO PLECHU.
POZ.9 - STÁVAJÍCÍ OPLECHOVÁNÍ NADOKAPNÍHO PLECHU Z MĚDI.
POZ.10 - STÁVAJÍCÍ STOŽÁR HROMOSVODU S NOVÝM VEDENÍM VČ. KOTVENÍ.
POZ.11 - SDRUŽENÉ TELEVIZNÍ ANTÉNY NA STÁVAJÍCÍ OCELOVÝ STOŽÁR.
POZ.12 - ZREVIDOVANÉ PŮDNÍ VIKÝŘE OPATŘENÉ Z ČELA OCHRANNÝM NÁTĚREM.
POZ.13 - STÁVAJÍCÍ ZRENOVOVANÁ KOMÍNOVÁ LÁVKA VČ. NÁTĚRU.

Projektant:	Vypracoval:	Kreslil:	Ing. Šarman Vladimír
Ing. Šarman Vladimír	Ing. Šarman Vladimír	Aleš Kutra	Čsl.Armády 809/ 39, 794 01 Krnov
			IČ: 181 14911
			tel. 777 303 690
Investor: Město Krnov, Hlavní nám. 96/1, 794 01 Krnov IČ: 00296139			Měřítko: 1 : 100
Název akce: OPRAVA STŘECHY NÁM. HRDINŮ 4			Datum: 03/2016
Krnov, nám. Hrdinů 928/4 na parc. č. 2789, parc. č. 2711/2 a parc. č. 6021/7			Stupeň PD: OS
v k.ú.: Krnov - Horní Předměstí			
Výkres:	PŮDORYS STŘECHY - NAVRHOVANÝ STAV		Výkres č. D04