


PŮDORYS 1.PP

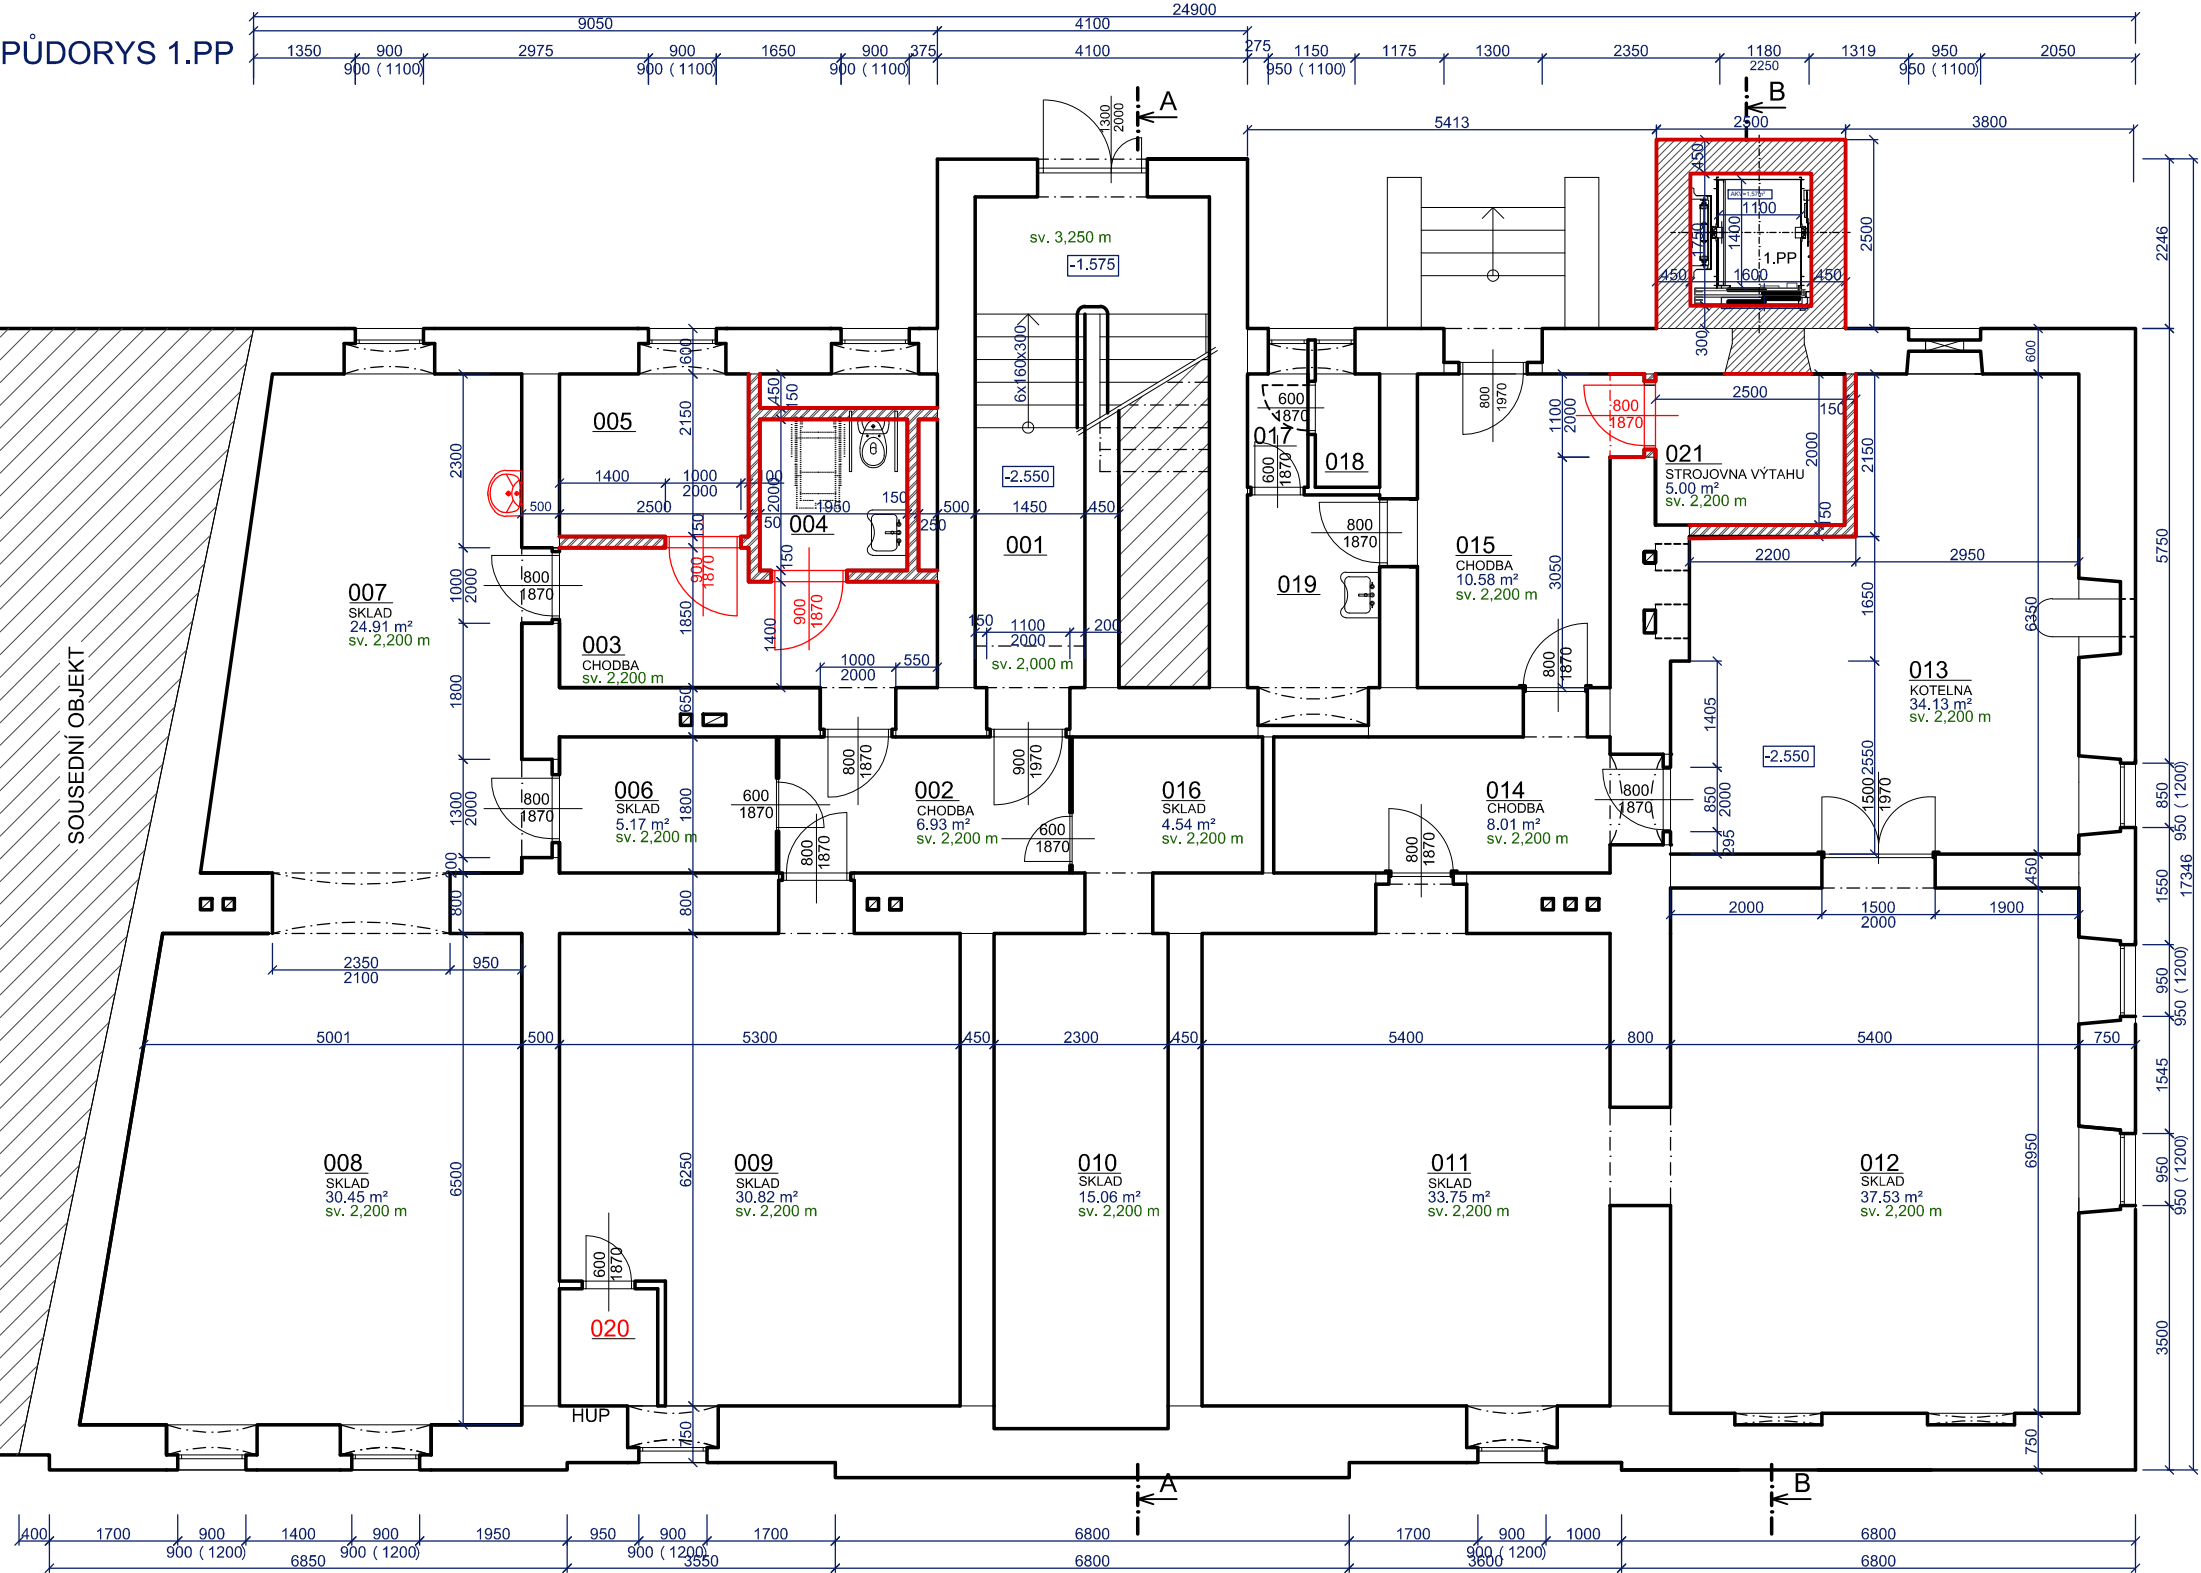

LEGENDA MÍSTNOSTÍ:

ČÍS.	ÚČEL MÍSTNOSTI	PLOCHA m²	DRUH PODLAHY	ZN.	ÚPR. POVRCHU	POZNÁMKA
001	SCHODIŠTOVÝ PROSTOR	11.97	KERAMICKÁ DLAŽBA	A	VÁPENNÁ OMÍTKA ŠTUKOVÁ	.
002	CHODBA	6.93	BETONOVÁ MAZANINA	D	VÁPENNÁ OMÍTKA ŠTUKOVÁ	.
003	CHODBA	8.13	KERAMICKÁ DLAŽBA	A	VÁPENNÁ OMÍTKA KER. SOKL V,-100	.
004	WC PRO IMOBILNÍ	3.90	KERAMICKÁ DLAŽBA	A	KERAMICKÝ OKLAD V,-200	.
005	MÍSTNOST PRO VYPALOVACÍ PEC	5.38	KERAMICKÁ DLAŽBA	A	VÁPENNÁ OMÍTKA KER. SOKL V,-100	.
006	SKLAD	5.17	BETONOVÁ MAZANINA	D	VÁPENNÁ OMÍTKA ŠTUKOVÁ	.
007	SKLAD	24.91	KERAMICKÁ DLAŽBA	A	VÁPENNÁ OMÍTKA KER. SOKL V,-100	.
008	SKLAD	34.45	BETONOVÁ MAZANINA	D	VÁPENNÁ OMÍTKA ŠTUKOVÁ	.
009	SKLAD	30.82	BETONOVÁ MAZANINA	D	VÁPENNÁ OMÍTKA ŠTUKOVÁ	.
010	SKLAD	15.06	BETONOVÁ MAZANINA	D	VÁPENNÁ OMÍTKA ŠTUKOVÁ	.
011	SKLAD	33.75	BETONOVÁ MAZANINA	D	VÁPENNÁ OMÍTKA ŠTUKOVÁ	.
012	SKLAD	37.53	BETONOVÁ MAZANINA	D	VÁPENNÁ OMÍTKA ŠTUKOVÁ	.
013	KOTELNA	34.13	BETONOVÁ MAZANINA	D	VÁPENNÁ OMÍTKA ŠTUKOVÁ	.
014	CHODBA	8.01	BETONOVÁ MAZANINA	D	VÁPENNÁ OMÍTKA ŠTUKOVÁ	.
015	CHODBA	10.58	BETONOVÁ MAZANINA	D	VÁPENNÁ OMÍTKA ŠTUKOVÁ	.
016	SKLAD	4.54	BETONOVÁ MAZANINA	D	VÁPENNÁ OMÍTKA ŠTUKOVÁ	.
017	SKLAD	1.20	BETONOVÁ MAZANINA	D	VÁPENNÁ OMÍTKA ŠTUKOVÁ	.
018	SKLAD	1.28	BETONOVÁ MAZANINA	D	VÁPENNÁ OMÍTKA ŠTUKOVÁ	.
019	SKLAD	4.46	BETONOVÁ MAZANINA	D	VÁPENNÁ OMÍTKA ŠTUKOVÁ	.
020	HLAVNÍ UZÁVĚR PLYNU	2.02	BETONOVÁ MAZANINA	D	VÁPENNÁ OMÍTKA ŠTUKOVÁ	.
020	HLAVNÍ UZÁVĚR PLYNU	2.02	BETONOVÁ MAZANINA	D	VÁPENNÁ OMÍTKA ŠTUKOVÁ	PROTIPRACHOVÝ NÁTER MAZANINY

LEGENDA MATERIÁLŮ:

- STÁVAJÍCÍ KONSTRUKCE
- NOSNÉ OBVODOVÉ ZDIVO VÝTAHOVÉ ŠACHTY tl. 450 mm
- VNITŘNÍ NENOSNÁ PŘÍČKA Z POROBETONOVÝCH TVÁRNIC tl. 150mm
- NOVÉ KONSTRUKCE



Projektant:	Vypracoval:	Kreslil:	Ing. Šarman Vladimír Čs. 39, 794 01 Krnov, IČ 181 14911, tel. 777 303 690
Ing. Šarman Vladimír	Ing. Šarman Vladimír	Veronika Malcharková	
Investor: Město Krnov, Hlavní náměstí 96/1, Pod Bezručovým vrchem, 794 01 Krnov			Měřítko: 1 : 100
Název akce: Zázemí sociálních služeb Slezské diakonie, Hlubčická 9, Krnov parc.č. 884 k.ú. Krnov - Horní Předměstí			Datum: 06/2016
Výkres: 1.PP - NOVÝ STAV			Stupeň PD: společná pro územní a stavební řízení
			Výkres č. D 01