


PŮDORYS 3.NP

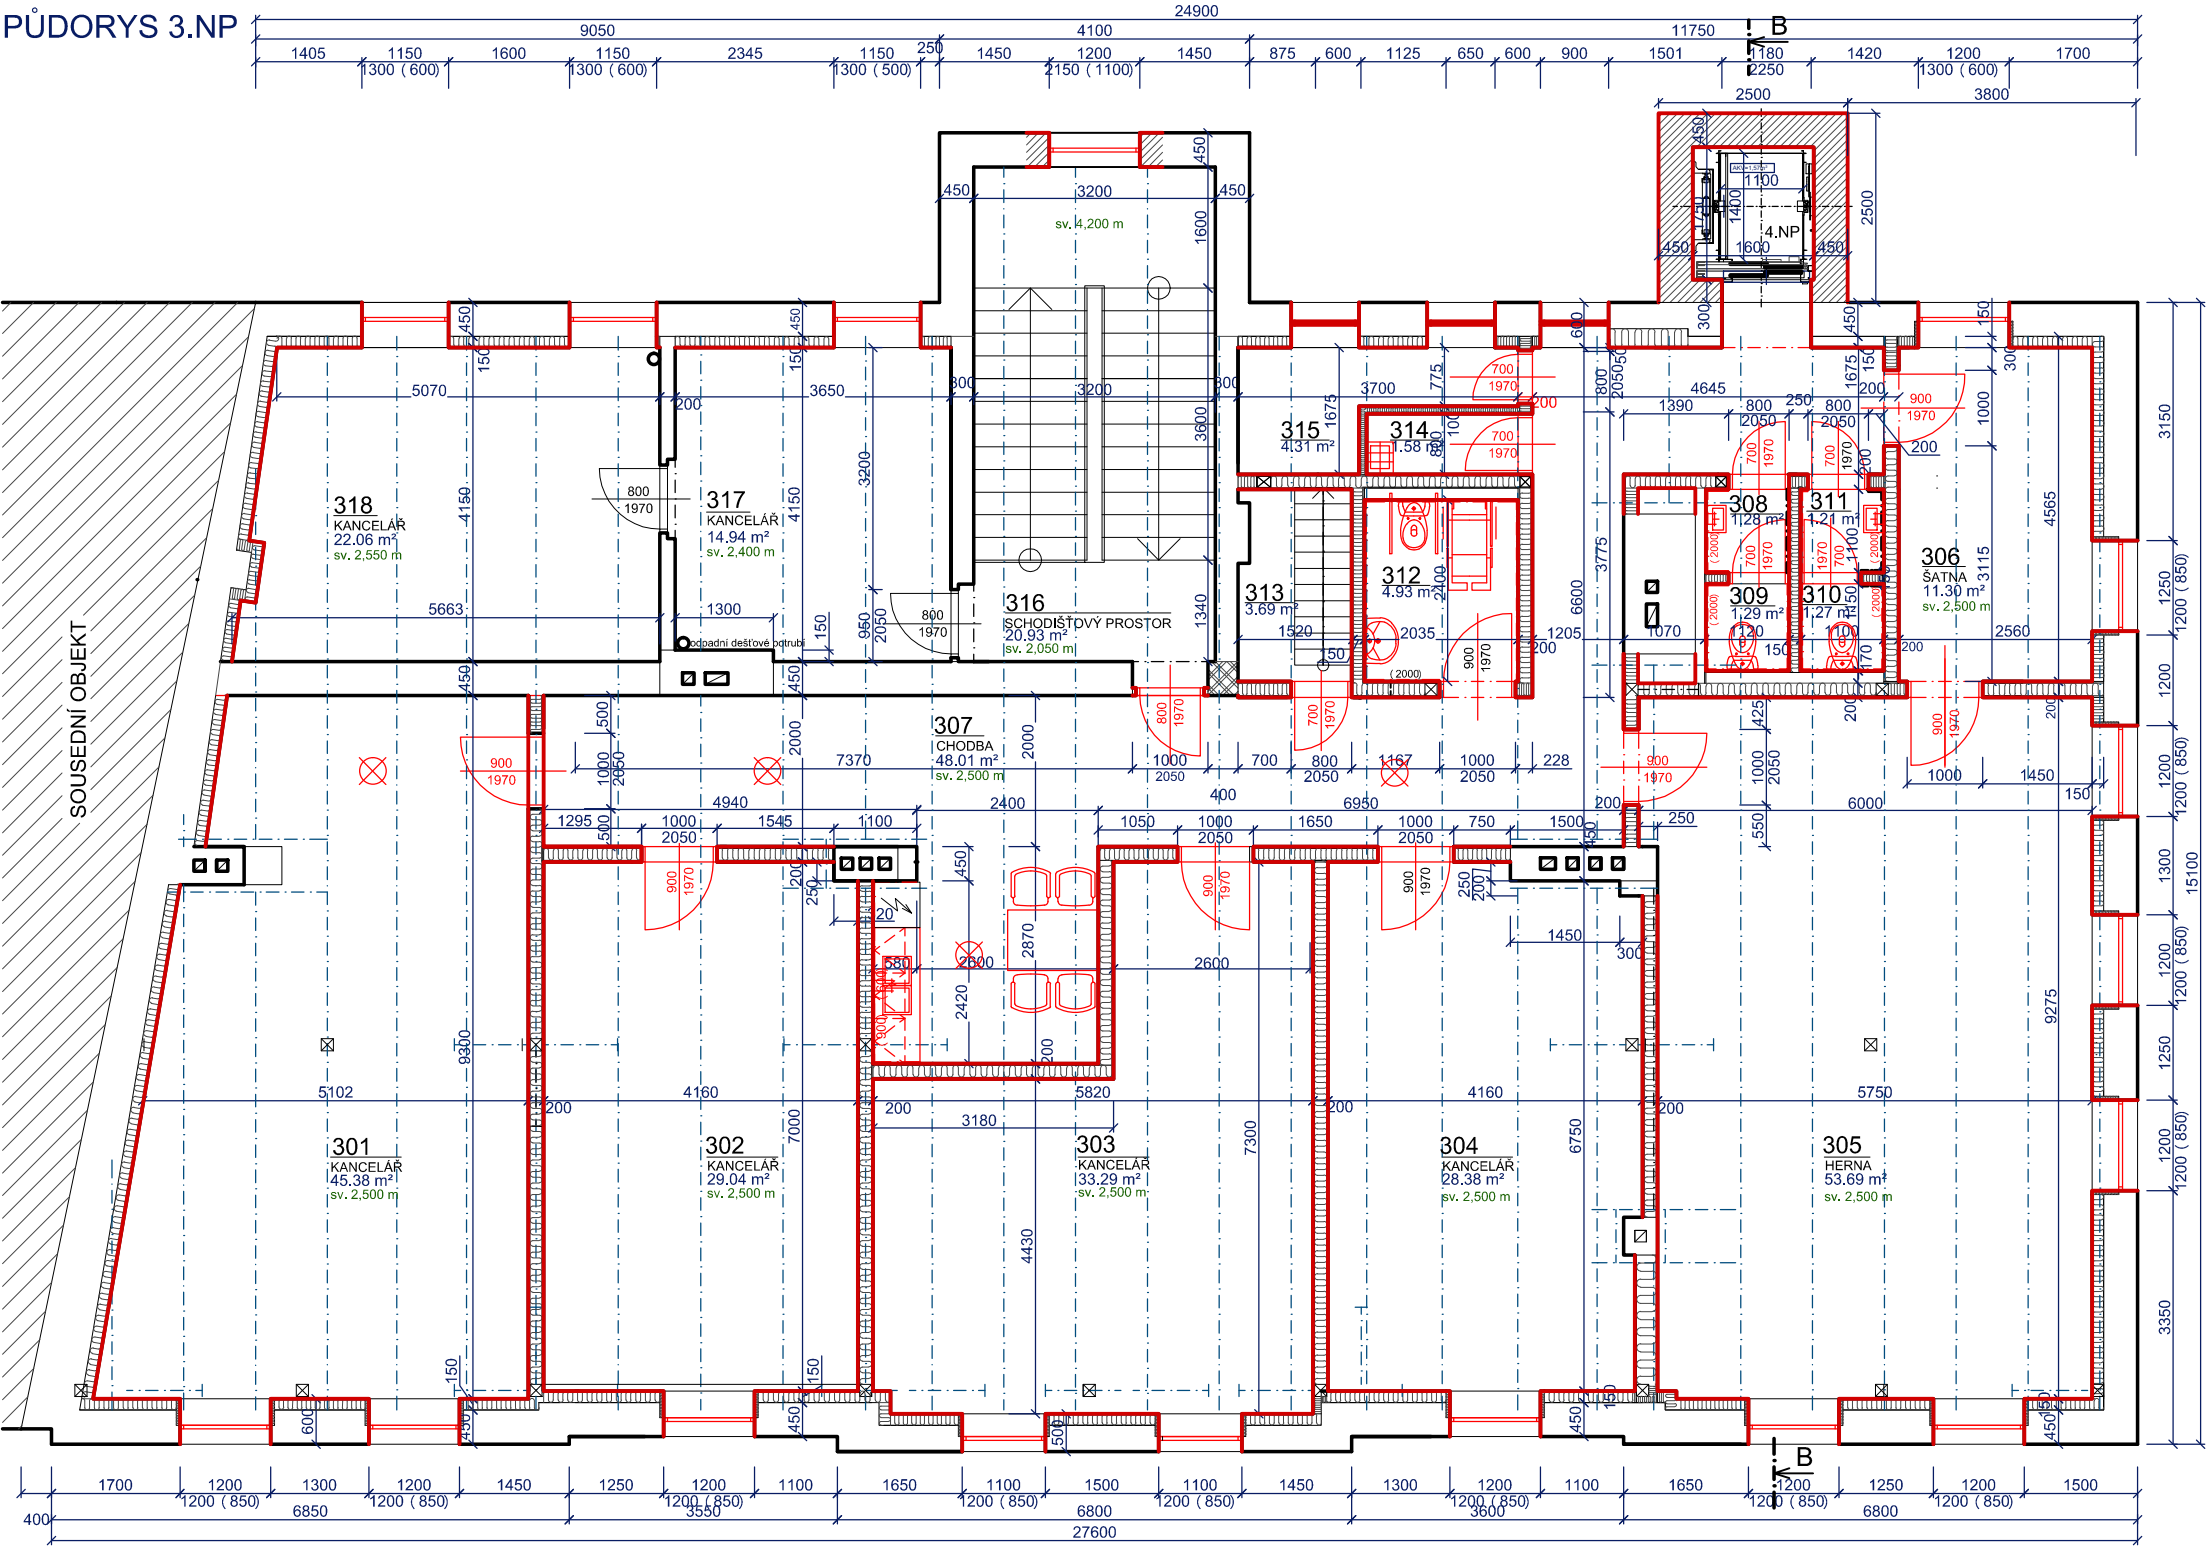

LEGENDA MÍSTNOSTÍ:

ČÍS.	ÚČEL MÍSTNOSTI	PLOCHA m²	DRUH PODLAHY	ZN.	ÚPR. POVRCHU	POZNÁMKA
301	KANCELÁŘ	45.38	PVC	B	VÁPENNÁ OMÍTKA ŠTUKOVÁ + SDK	OBVODOVÁ LIŠTA
302	KANCELÁŘ	29.04	PVC	B	VÁPENNÁ OMÍTKA ŠTUKOVÁ + SDK	OBVODOVÁ LIŠTA
303	KANCELÁŘ	33.29	PVC	B	VÁPENNÁ OMÍTKA ŠTUKOVÁ + SDK	OBVODOVÁ LIŠTA
304	KANCELÁŘ	28.32	PVC	B	VÁPENNÁ OMÍTKA ŠTUKOVÁ + SDK	OBVODOVÁ LIŠTA
305	HERNA	53.69	PVC	B	VÁPENNÁ OMÍTKA ŠTUKOVÁ + SDK	OBVODOVÁ LIŠTA
306	ŠATNA	11.30	PVC	B	VÁPENNÁ OMÍTKA ŠTUKOVÁ + SDK	OBVODOVÁ LIŠTA
307	CHODBA	48.01	PVC	B	VÁPENNÁ OMÍTKA ŠTUKOVÁ + SDK	OBVODOVÁ LIŠTA
308	PŘEDSÍŇ	1.28	KERAMICKÁ DLAŽBA	A	KERAMICKÝ OBKLAD V.≈2000	
309	WC ŽENY	1.29	KERAMICKÁ DLAŽBA	A	KERAMICKÝ OBKLAD V.≈2000	
310	WC MUŽI	1.27	KERAMICKÁ DLAŽBA	A	KERAMICKÝ OBKLAD V.≈2000	
311	PŘEDSÍŇ	1.21	KERAMICKÁ DLAŽBA	A	KERAMICKÝ OBKLAD V.≈2000	
312	WC PRO IMOBILNÍ	4.88	KERAMICKÁ DLAŽBA	A	KERAMICKÝ OBKLAD V.≈2000	
313	VÝLEZ NA STŘECHU	3.69	BETONOVÁ MAZANINA	C		PROTIPRACHOVÝ NÁTER MAZANINY
314	ÚKLIDOVÁ MÍSTNOST	1.58	KERAMICKÁ DLAŽBA	A	KERAMICKÝ OBKLAD V.≈2000	
315	SKLAD	4.31	KERAMICKÁ DLAŽBA	A	KERAMICKÝ OBKLAD V.≈2000	
316	SCHODIŠŤOVÝ PROSTOR	20.93			VÁPENNÁ OMÍTKA ŠTUKOVÁ	
317	KANCELÁŘ	45.38	PVC	B	VÁPENNÁ OMÍTKA ŠTUKOVÁ + SDK	OBVODOVÁ LIŠTA
318	KANCELÁŘ	45.38	PVC	B	VÁPENNÁ OMÍTKA ŠTUKOVÁ + SDK	OBVODOVÁ LIŠTA

LEGENDA MATERIÁLŮ:

- STÁVAJÍCÍ KONSTRUKCE
- NOVÉ VNITRNÍ NENOSNÉ DĚLÍCÍ PRÍČKY Z SDK II.100-200mm (viz výkres)
- SYSTÉM VNITRNÍHO ZATEPLENÍ - TEPELNĚ IZOLAČNÍ PRÍZDÍVKA II. 150 mm
- NOVÉ KONSTRUKCE
- SVĚTLOVOD Ø 350 mm



Projektant:	Vypracoval:	Kreslil:	Ing. Šarman Vladimír Čs. 39, 794 01 Krnov, IČ 181 14911, tel. 777 303 690
Ing. Šarman Vladimír	Ing. Šarman Vladimír	Veronika Malcharková	
Investor: Město Krnov, Hlavní náměstí 96/1, Pod Bezručovým vrchem, 794 01 Krnov			Měřítko: 1 : 100
Název akce: Zázemí sociálních služeb Slezské diakonie, Hlubčická 9, Krnov parc.č. 884 k.ú. Krnov - Horní Předměstí			Datum: 06/2016
Výkres: 3.NP - NOVÝ STAV			Stupeň PD: společná pro územní a stavební řízení
			Výkres č. D 04