



SITUACE 1:500

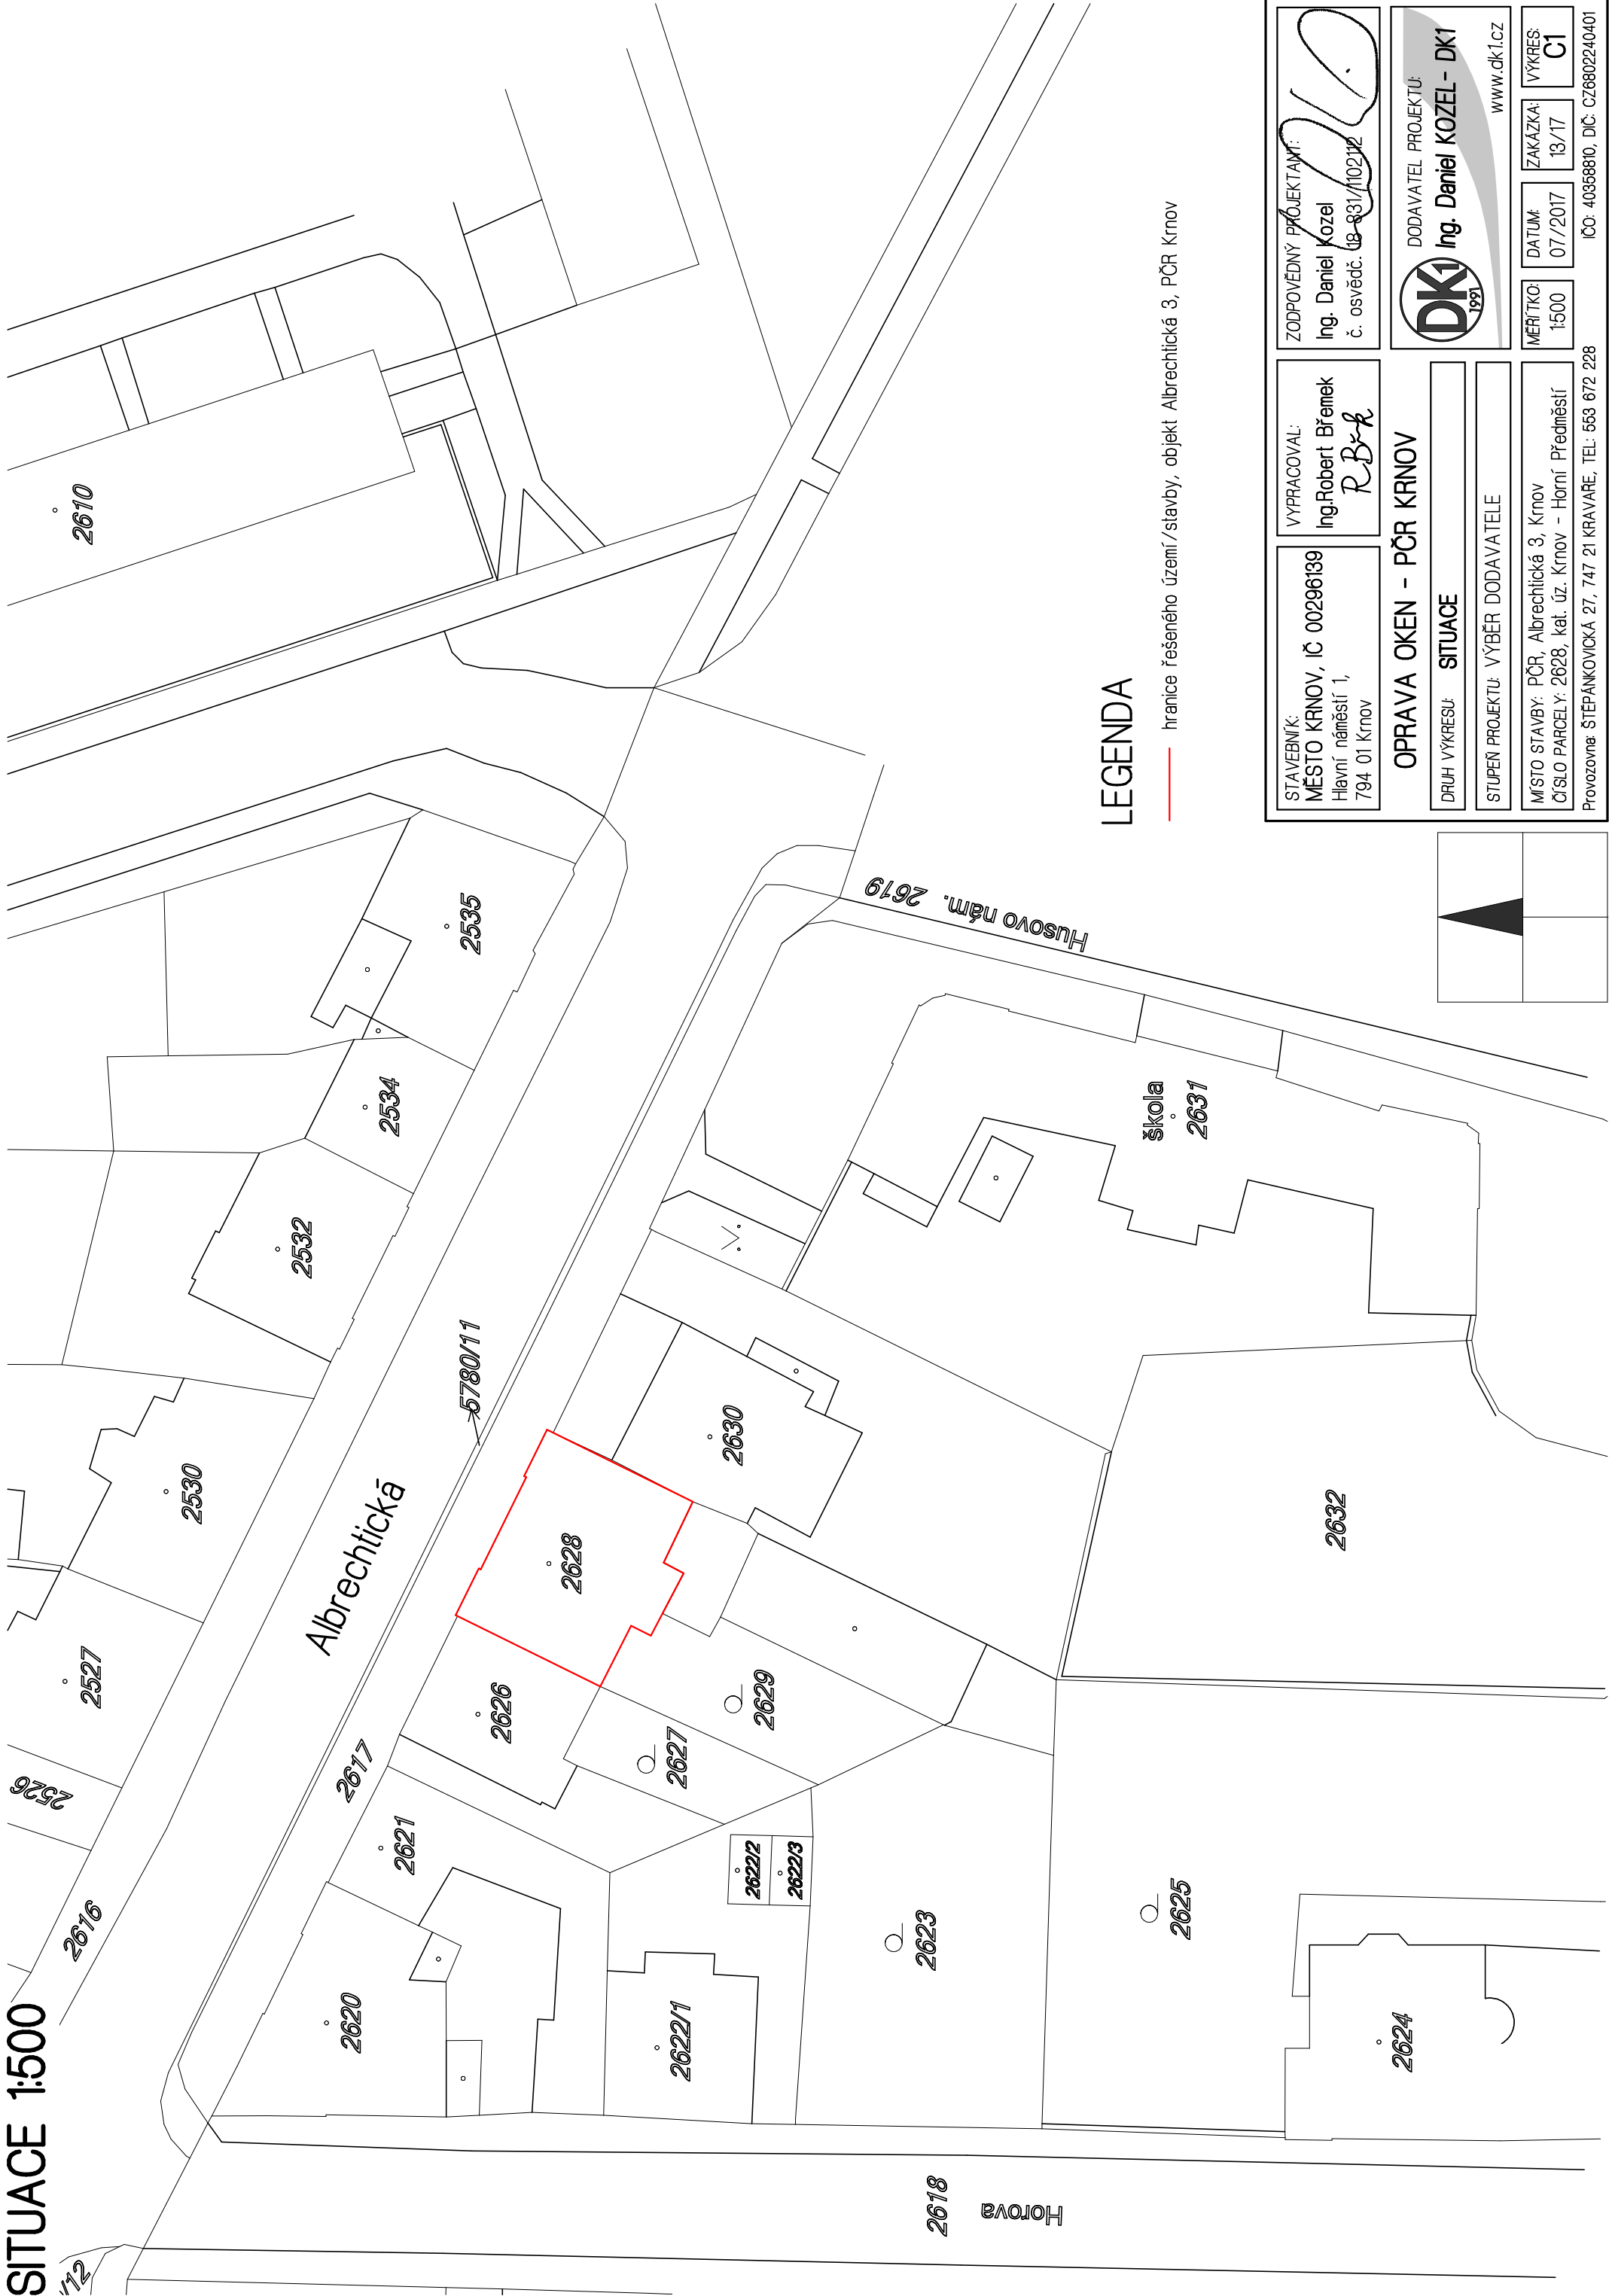

LEGENDA

— hranice řešeného území/stavby, objekt Albrecthická 3, PČR Krnov

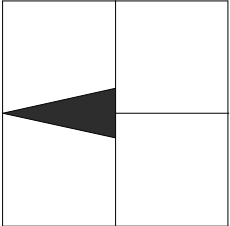

STAVEBNÍK: MĚSTO KRNOV, IČ 00296139 Hlavní náměstí 1, 794 01 Krnov	VYPRACOVAL: Ing. Robert Břenek <i>R.Bř.</i>	ZODPOVĚDNÝ PROJEKTANT: Ing. Daniel Kozel č. osvědč. 18-831/1102112		
OPRAVA OKEN - PČR KRNOV				
DRUH VÝKRESU:	SITUACE			
STUPEŇ PROJEKTU: VÝBĚR DODAVATELE				
MÍSTO STAVBY: PČR, Albrecthická 3, Krnov ČÍSLO PARCELY: 2628, kat. úz. Krnov - Horní Předměstí	MĚŘÍTKO: 1:500	DATUM: 07/2017		
DODAVATEL PROJEKTU: <b>DK1</b> Ing. Daniel KOZEL - DK1 www.dk1.cz			ZAKÁZKA: 13/17	VÝKRES: C1
Provozovna: ŠTĚPÁNKOVICKÁ 27, 747 21 KRAVARE, TEL: 563 672 228			IČO: 40358810, DIČ: CZ6802240401	