


Přehledná situace stavby  
M 1:5000

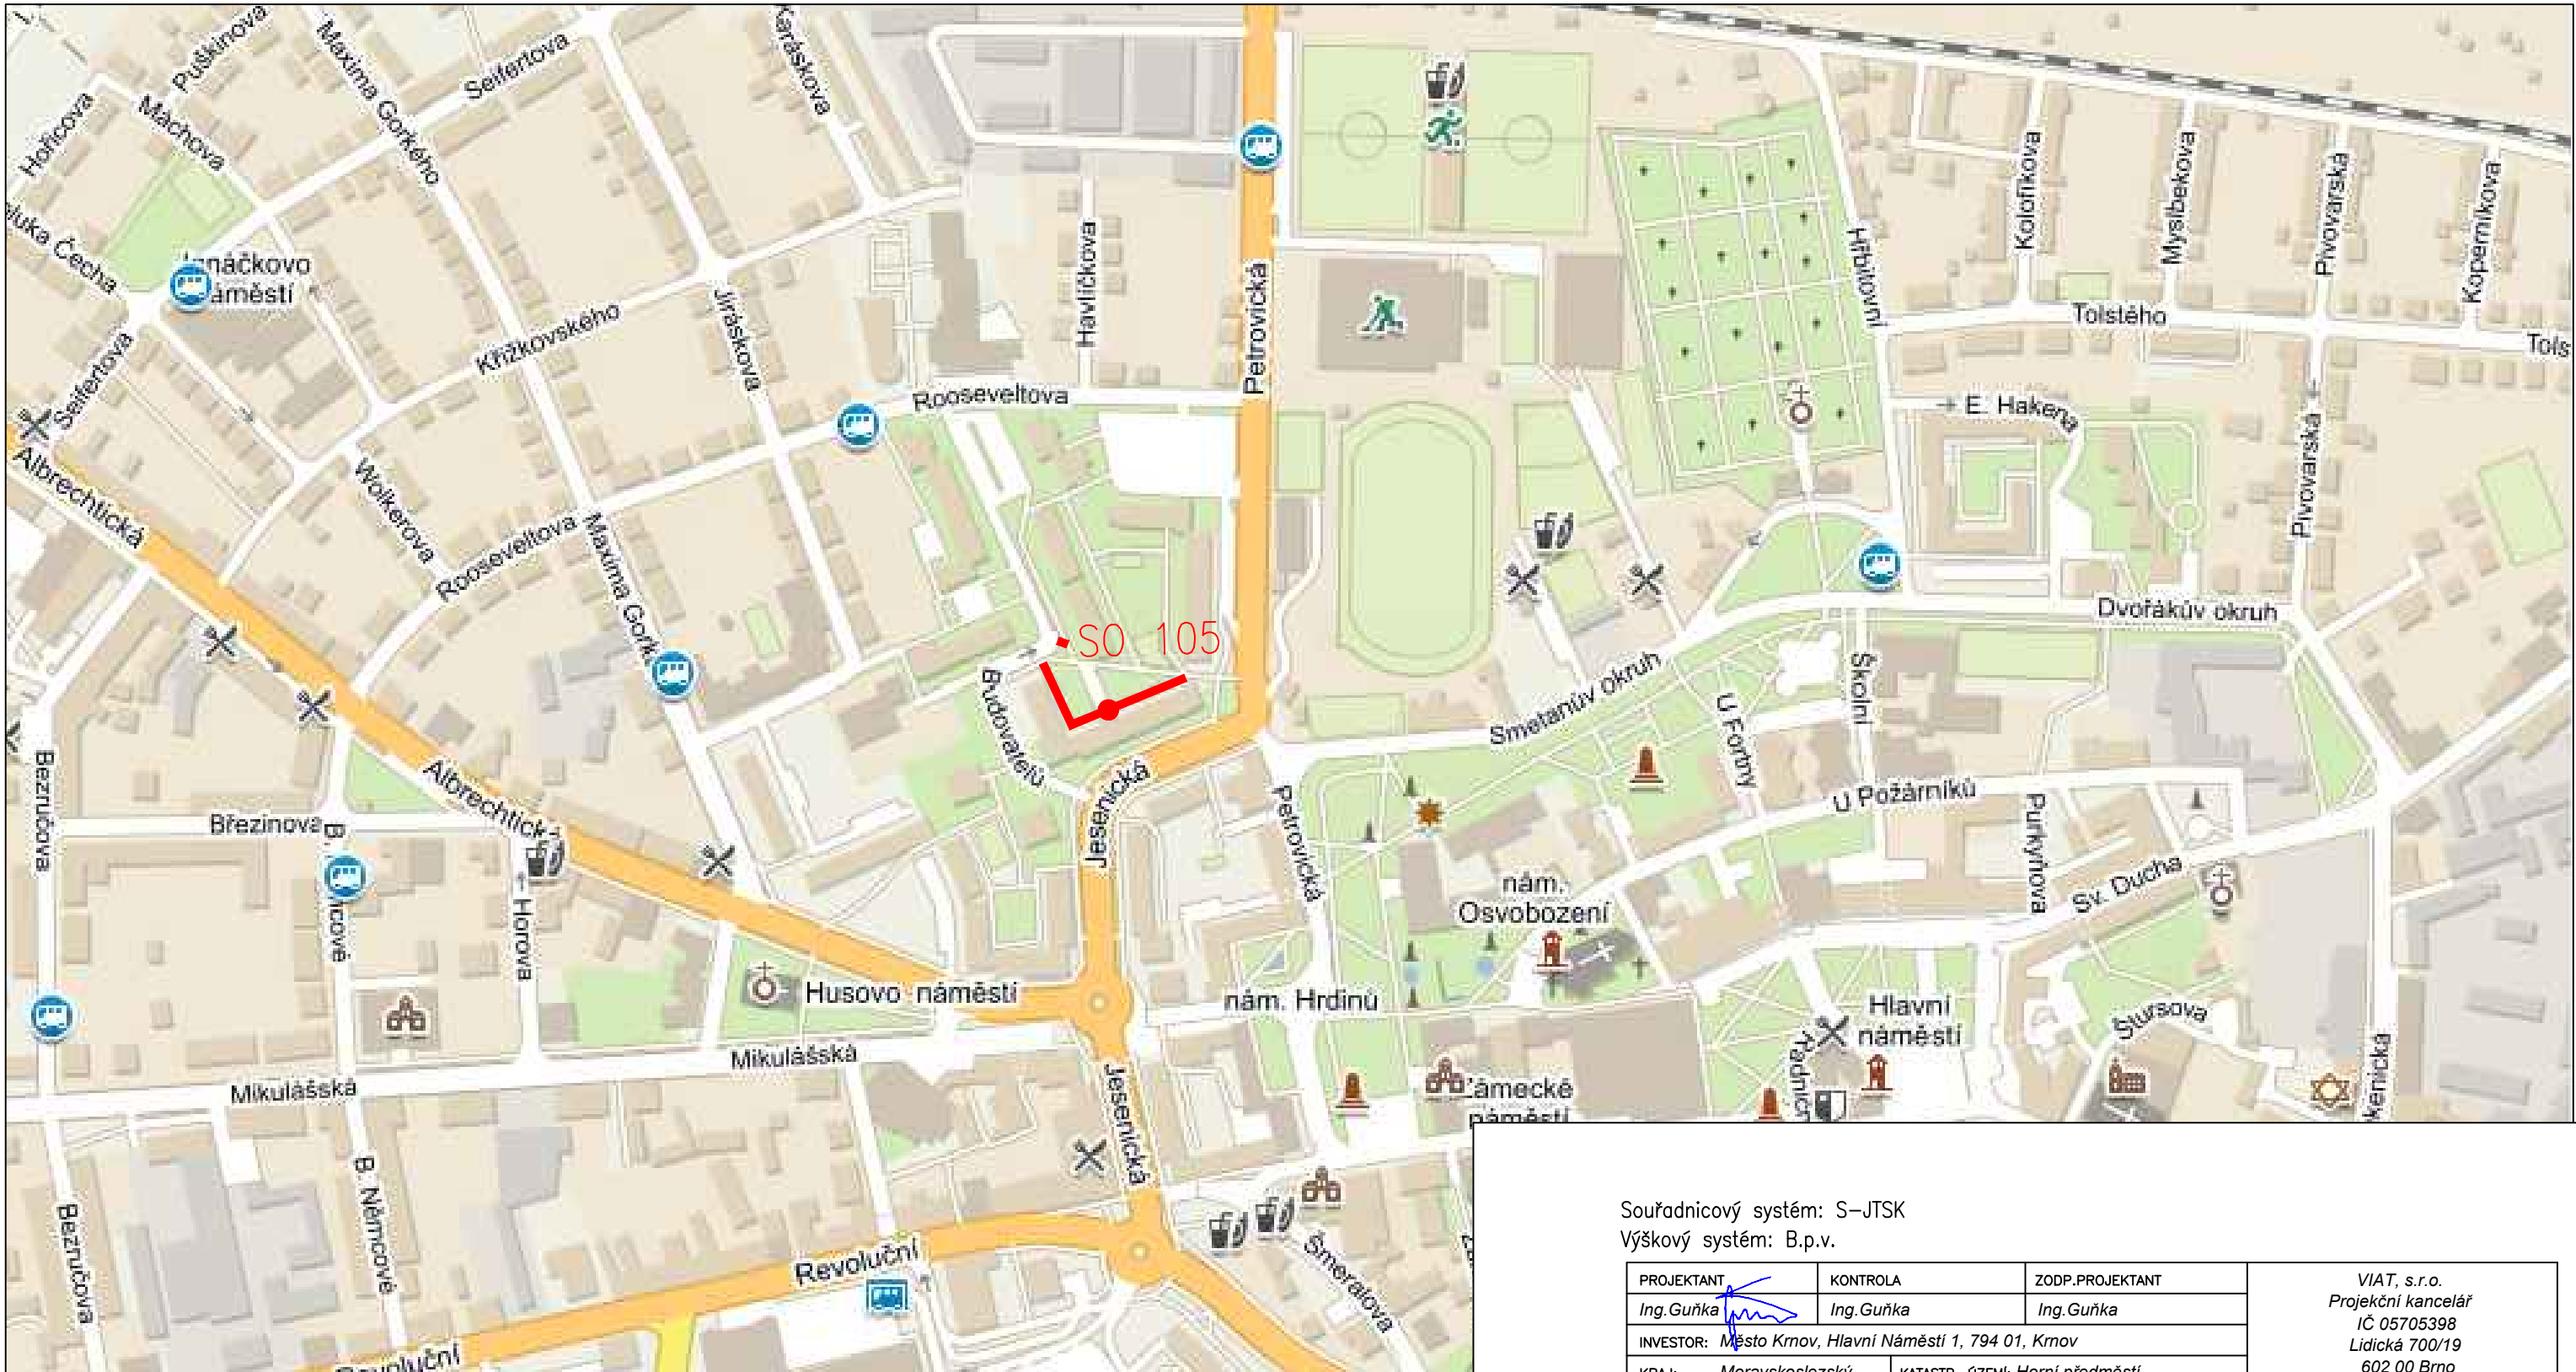

Souřadnicový systém: S-JTSK				
Výškový systém: B.p.v.				
PROJEKTANT	KONTROLA	ZODP.PROJEKTANT	VIAT, s.r.o. Projekční kancelář IČ 05705398 Lidická 700/19 602 00 Brno	
Ing. Guňka	Ing. Guňka	Ing. Guňka		
INVESTOR: Město Krnov, Hlavní Náměstí 1, 794 01, Krnov				
KRAJ: Moravskoslezský	KATASTR. ÚZEMÍ: Horní předměstí			
STAVBA: Rekonstrukce chodníku na parcele č.6000/19,město Krnov SO 105 - rekonstrukce chodníků			FORMÁT	A4
			DATUM	12/2017
			ZAKÁZKA ČÍSLO	PG 06/2017
			STUPEŇ	PDPS
OBSAH: Přehledná situace stavby			MĚŘÍTKO : 1:5000	ČÍSLO VÝKRESU: C.1.