


Přehledná situace stavby
M 1: 5000

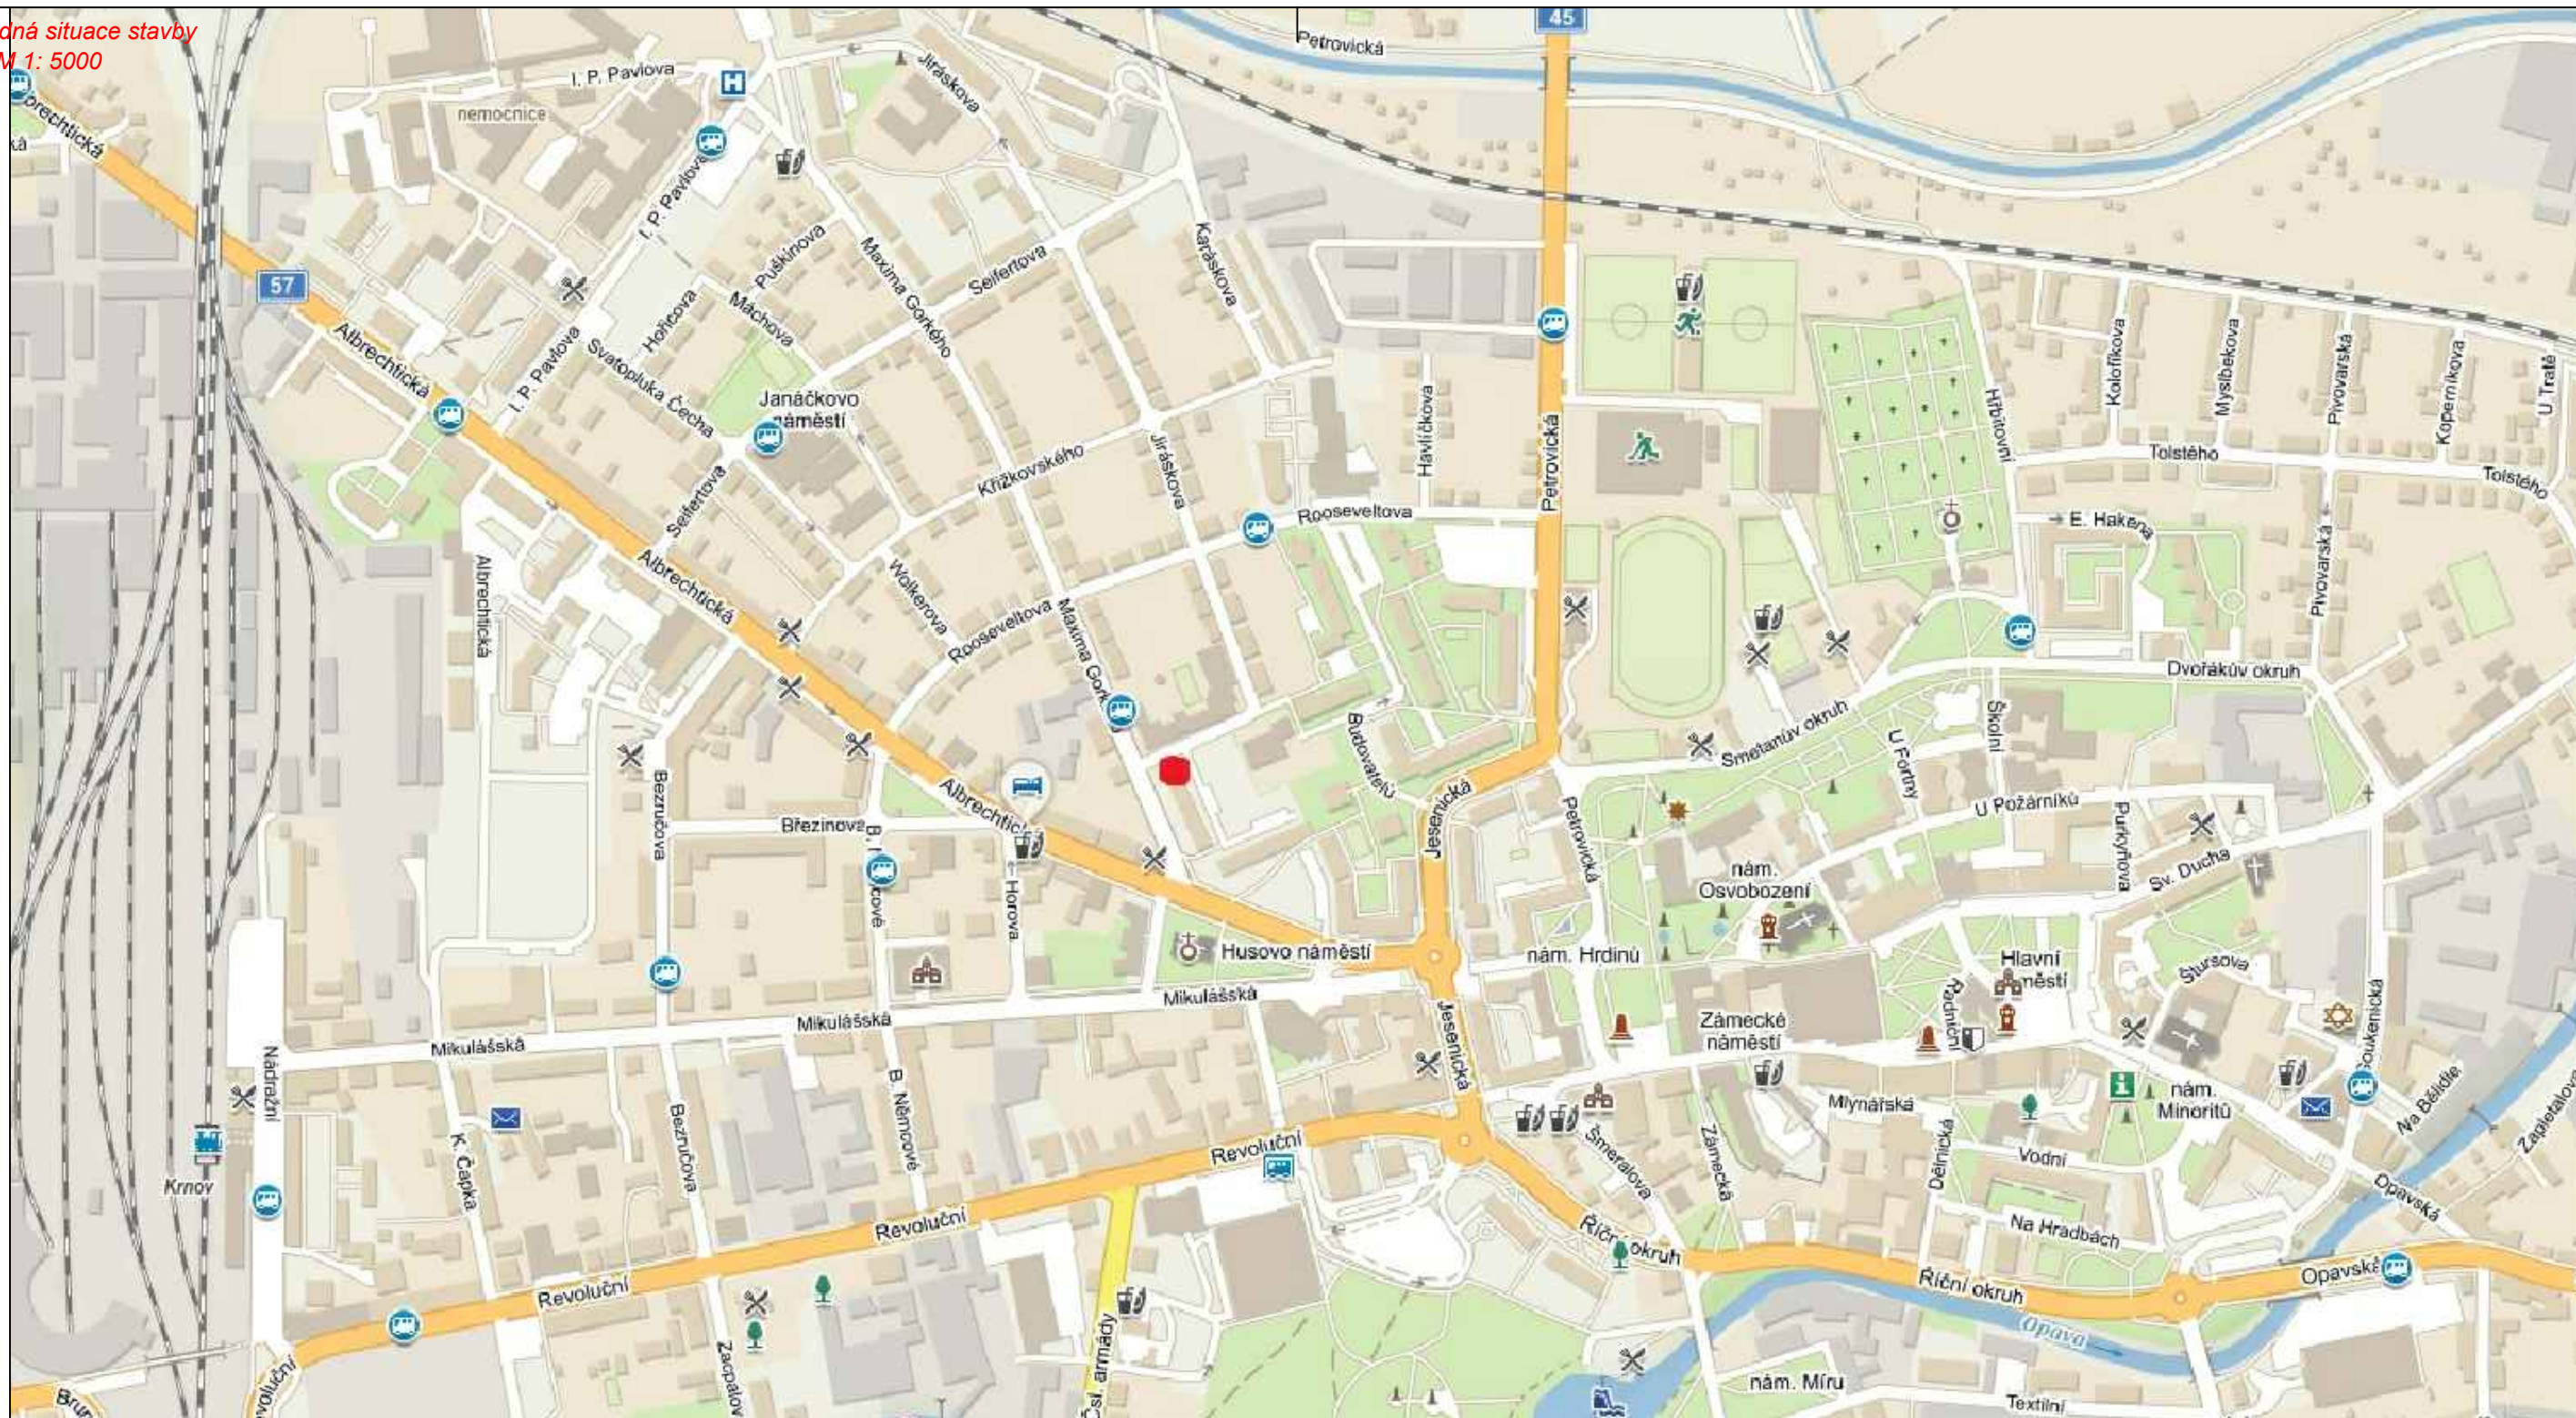

PROJEKTANT	KONTROLA	ZODP.PROJEKTANT	VIAT, s.r.o. Projekční kancelář IČ 05705398 Lidická 700/19 602 00 Brno	
Ing. Guňka	Ing. Guňka	Ing. Guňka		
INVESTOR: Město Krnov, Hlavní náměstí 1, 79401 Krnov				
KRAJ: Moravskoslezský	KATASTR. ÚZEMÍ: Krnov Horní předměstí			
STAVBA: Parkoviště ulice U Nových staveb, Krnov			FORMÁT	A3
			DATUM	06/2018
			ZAKÁZKA ČÍSLO	06/2018
			STUPEŇ	PDPS
OBSAH: Přehledná situace stavby			MĚŘÍTKO : 1:5000	ČÍSLO VÝKRESU: B.1.