


PŮDORYS 1NP

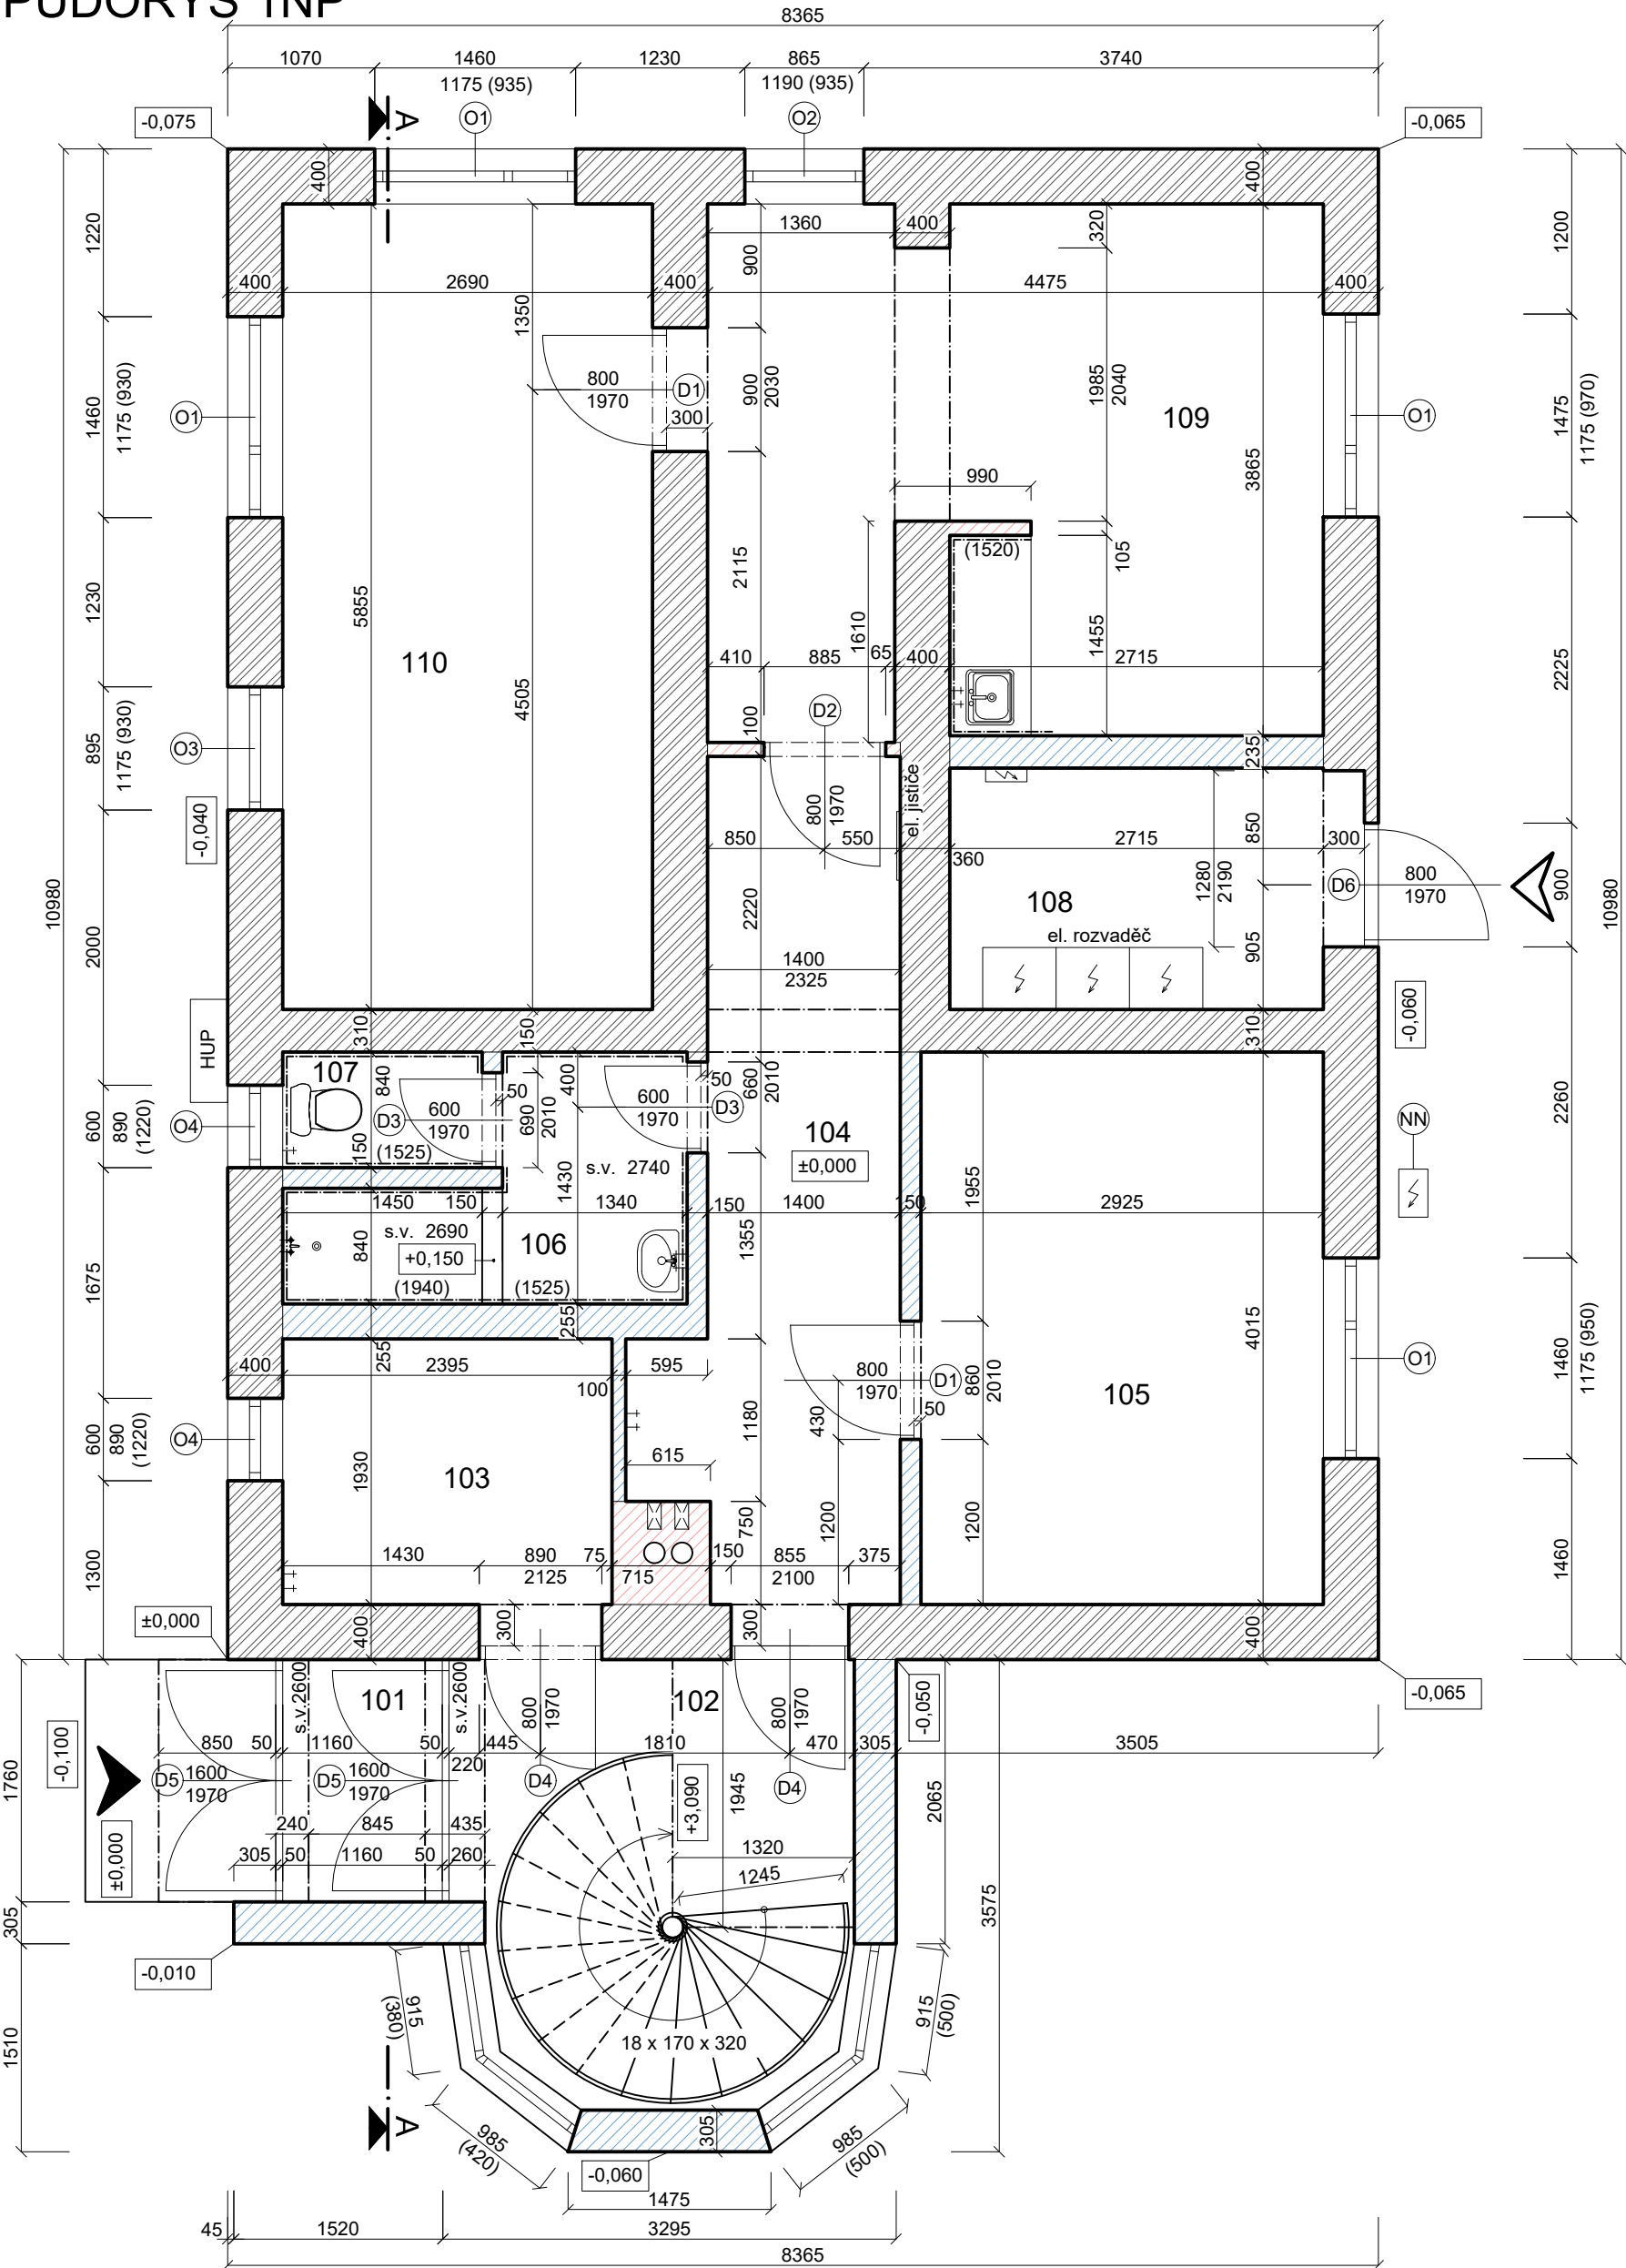

LEGENDA MÍSTNOSTÍ


OZN	ÚČEL MÍSTNOSTI	S. V. [m]	PLOCHA [m2]	PODLAHA	ÚPRAVA POVRCHU	POZNÁMKA
101	ZÁDVEŘÍ	2,775	2,04	KERAMICKÁ DLAŽBA	ŠTUKOVÁ OMÍTKA, MALBA	-
102	PŘEDSÍŇ	5,750	8,82	KERAMICKÁ DLAŽBA	ŠTUKOVÁ OMÍTKA, MALBA	-
103	TECH. MÍSTNOST	2,760	4,62	PVC	ŠTUKOVÁ OMÍTKA, MALBA	-
104	CHODBA	2,740	9,32	PVC	ŠTUKOVÁ OMÍTKA, MALBA	-
105	POKOJ	2,755	11,74	PVC	ŠTUKOVÁ OMÍTKA, MALBA	-
106	KOUPELNA	2,740	3,80	KERAMICKÁ DLAŽBA	ŠTUKOVÁ OMÍTKA, MALBA	KERAM. OBKLAD v. 1, 525m
107	TOALETA	2,740	1,22	KERAMICKÁ DLAŽBA	ŠTUKOVÁ OMÍTKA, MALBA	KERAM. OBKLAD v. 1, 525m
108	ROZVODNA	2,810	4,76	BETONOVÁ DLAŽBA	ŠTUKOVÁ OMÍTKA, MALBA	-
109	KUCHYŇ	2,725	16,55	PVC	ŠTUKOVÁ OMÍTKA, MALBA	KERAM. OBKLAD v. 1, 520 m
110	POKOJ	2,725	15,75	PVC	ŠTUKOVÁ OMÍTKA, MALBA	-

LEGENDA HMOT

- ZDIVO ZE ŠKVÁROBETONOVÝCH BLOKŮ
- ZDIVO Z CIHEL PLNÝCH
- ZDIVO Z VÁPENOPÍSKOVÝCH BLOKŮ

LEGENDA ZNAČEK

- HUP NEPROVOZOVANÝ HLAVNÍ UZÁVĚR PLYNU
- NN PILÍŘ NN č. P116
- D1 DVEŘE SE SKLENĚNOU VÝPLNÍ - LEVÉ, OCELOVÉ ZÁRUBNĚ
- D2 DVEŘE SE SKLENĚNOU VÝPLNÍ - PRAVÉ, OCELOVÉ ZÁRUBNĚ
- D3 DVEŘE PLNÉ - LEVÉ, OCELOVÉ ZÁRUBNĚ
- D4 DVEŘE PLNÉ - PRAVÉ, OCELOVÉ ZÁRUBNĚ
- D5 OCELOVÉ DVEŘE VCHODOVÉ S NADSVĚTLÍKEM - DVOUKŘÍDLOVÉ
- D6 OCELOVÉ DVEŘE PLNÉ - LEVÉ, OCELOVÉ ZÁRUBNĚ
- O1 DVOUKŘÍDLÉ OTVÍRAVO-SKLOPNÉ DŘEVĚNÉ OKNO
- O2 JEDNOKŘÍDLÉ DŘEVĚNÉ OKNO
- O3 JEDNOKŘÍDLÉ OTVÍRAVO-SKLOPNÉ DŘEVĚNÉ OKNO
- O4 JEDNOKŘÍDLOVÉ SKLOPNÉ DŘEVĚNÉ OKNO

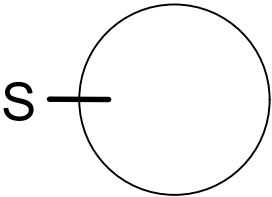

DEMOLICE OBJEKTU ALBRECHTICKÁ 2270/33a, KRNOV				RZ 106-2018/08 ČERVENEC 2018 BOURACÍ PRÁCE	
INVESTOR: MĚSTO KRNOV, HLAVNÍ NÁMĚSTÍ 96/1, 794 01 KRNOV				měřítko 1:50	ozn.výkr. D.1.b1
PROJEKTANT R. ZATLOUKAL	VYPRACOVAL BC. J.UHEREK	AUTORIZOVAL ING. G. AKRITIDIS	PARÉ ČÍSLO	PŮDORYS 1NP D. VÝKRESOVÁ DOKUMENTACE	