


PŮDORYS 2NP

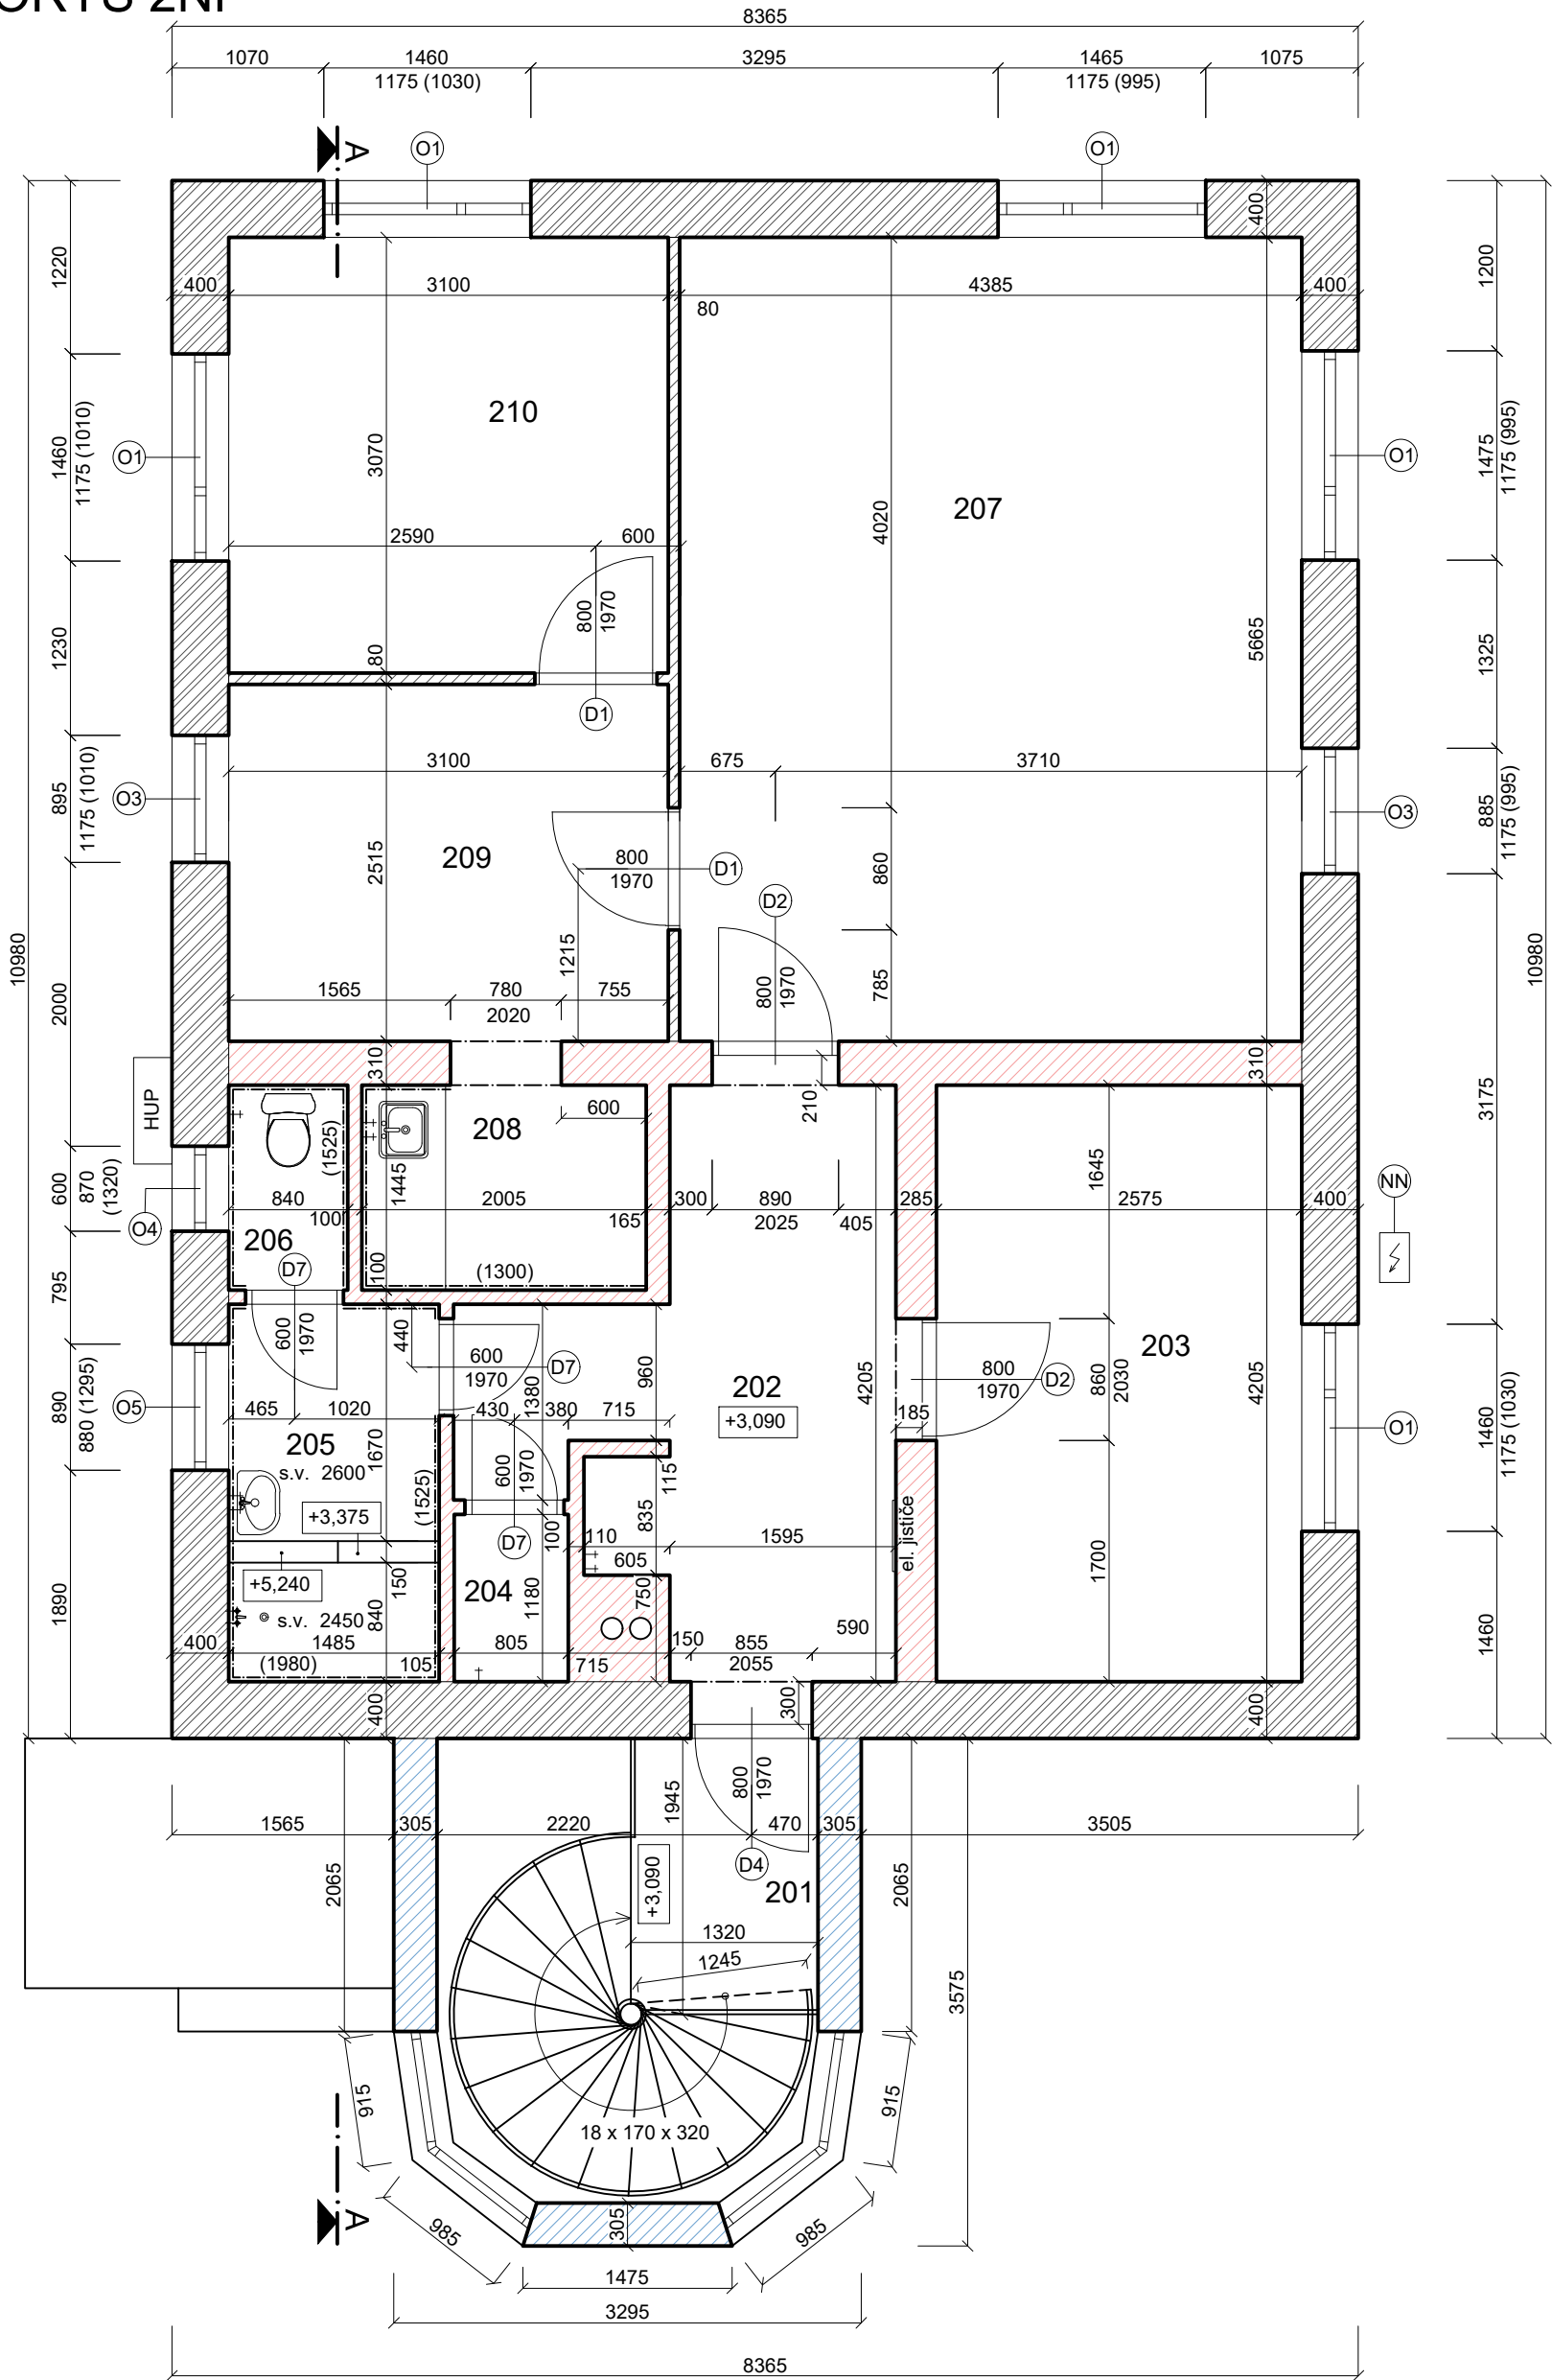

LEGENDA MÍSTNOSTÍ


OZN	ÚČEL MÍSTNOSTI	S. V. [m]	PLOCHA [m2]	PODLAHA	ÚPRAVA POVRCHU	POZNÁMKA
201	PODESTA	2,660	2,57	KERAMICKÁ DLAŽBA	ŠTUKOVÁ OMÍTKA, MALBA	-
202	CHODBA	2,600	9,02	PVC	ŠTUKOVÁ OMÍTKA, MALBA	-
203	POKOJ	2,490	10,83	PVC	ŠTUKOVÁ OMÍTKA, MALBA	-
204	TECH. MÍSTNOST	2,610	0,95	KERAMICKÁ DLAŽBA	ŠTUKOVÁ OMÍTKA, MALBA	-
205	KOUPELNA	2,610	3,95	KERAMICKÁ DLAŽBA	ŠTUKOVÁ OMÍTKA, MALBA	KERAM. OBKLAD v. 1,525 m
206	TOALETA	2,610	1,21	KERAMICKÁ DLAŽBA	ŠTUKOVÁ OMÍTKA, MALBA	KERAM. OBKLAD v. 1,525 m
207	POKOJ	2,455	24,84	PVC	ŠTUKOVÁ OMÍTKA, MALBA	-
208	KUCHYŇ	2,600	2,90	PVC	ŠTUKOVÁ OMÍTKA, MALBA	KERAM. OBKLAD v. 1,305 m
209	JÍDELNA	2,450	7,80	PVC	ŠTUKOVÁ OMÍTKA, MALBA	-
210	POKOJ	2,450	9,52	PVC	MALBA, TAPETA	-

LEGENDA HMOT

- ZDIVO ZE ŠKVÁROBETONOVÝCH BLOKŮ
- ZDIVO Z CIHEL PLNÝCH
- ZDIVO Z VÁPENOPÍSKOVÝCH BLOKŮ
- MONTOVANÉ PŘÍČKY ZE SÁDROKARTONU

LEGENDA ZNAČEK

- HUP NEPROVOZOVANÝ HLAVNÍ UZÁVĚR PLYNU
- Π ΠILÍŘ NN č. P116
- D1 DVEŘE SE SKLENĚNOU VÝPLNÍ - LEVÉ, OCELOVÉ ZÁRUBNĚ
- D2 DVEŘE SE SKLENĚNOU VÝPLNÍ - PRAVÉ, OCELOVÉ ZÁRUBNĚ
- D4 DVEŘE PLNÉ - PRAVÉ, OCELOVÉ ZÁRUBNĚ
- D7 DVEŘE PLNÉ - PRAVÉ, OCELOVÉ ZÁRUBNĚ
- O1 DVOUKŘÍDLÉ OTVÍRAVO-SKLOPNÉ DŘEVĚNÉ OKNO
- O3 JEDNOKŘÍDLÉ OTVÍRAVO-SKLOPNÉ DŘEVĚNÉ OKNO
- O4 JEDNOKŘÍDLOVÉ SKLOPNÉ DŘEVĚNÉ OKNO
- O5 JEDNOKŘÍDLOVÉ SKLOPNÉ DŘEVĚNÉ OKNO

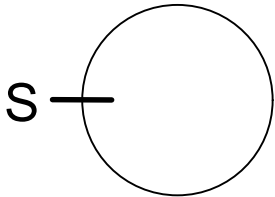

DEMOLICE OBJEKTU  
ALBRECHTICKÁ 2270/33a, KRNOV

INVESTOR: MĚSTO KRNOV, HLAVNÍ NÁMĚSTÍ 96/1, 794 01 KRNOV

RZ 106-2018/08  
ČERVENEC 2018  
BOURACÍ PRÁCE

měřítko 1:50  
ozn.výkr. D.1.b2

PROJEKTANT  
R. ZATLOUKAL

VYPRACOVAL  
BC. J. UHEREK

AUTORIZOVAL  
ING. G. AKRITIDIS

PARÉ ČÍSLO

**PŮDORYS 2NP**  
D. VÝKRESOVÁ DOKUMENTACE