



C.5 CHARAKTERISTICKÉ PŘÍČNÉ ŘEZY


Větev "a"

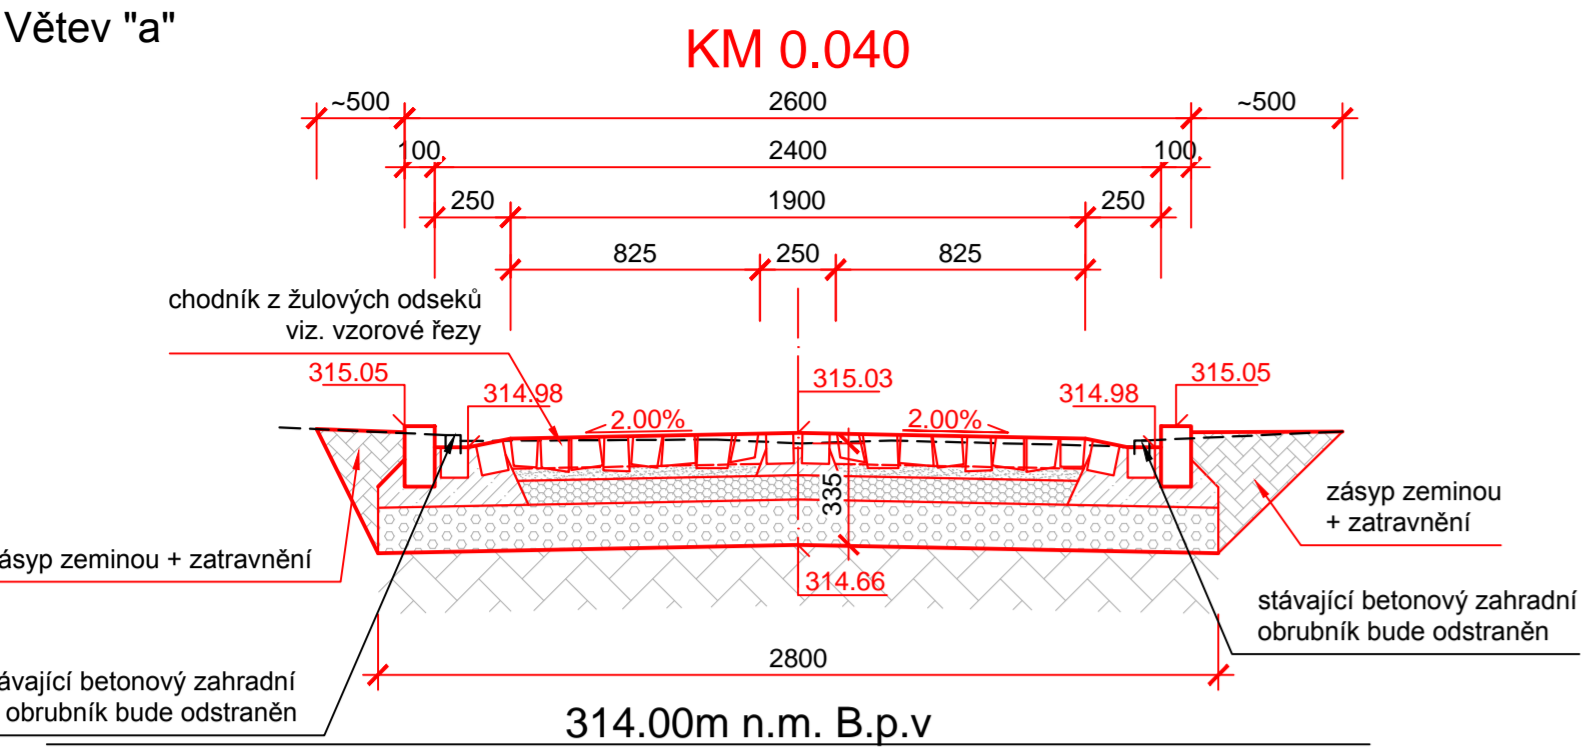


Větev "e2"

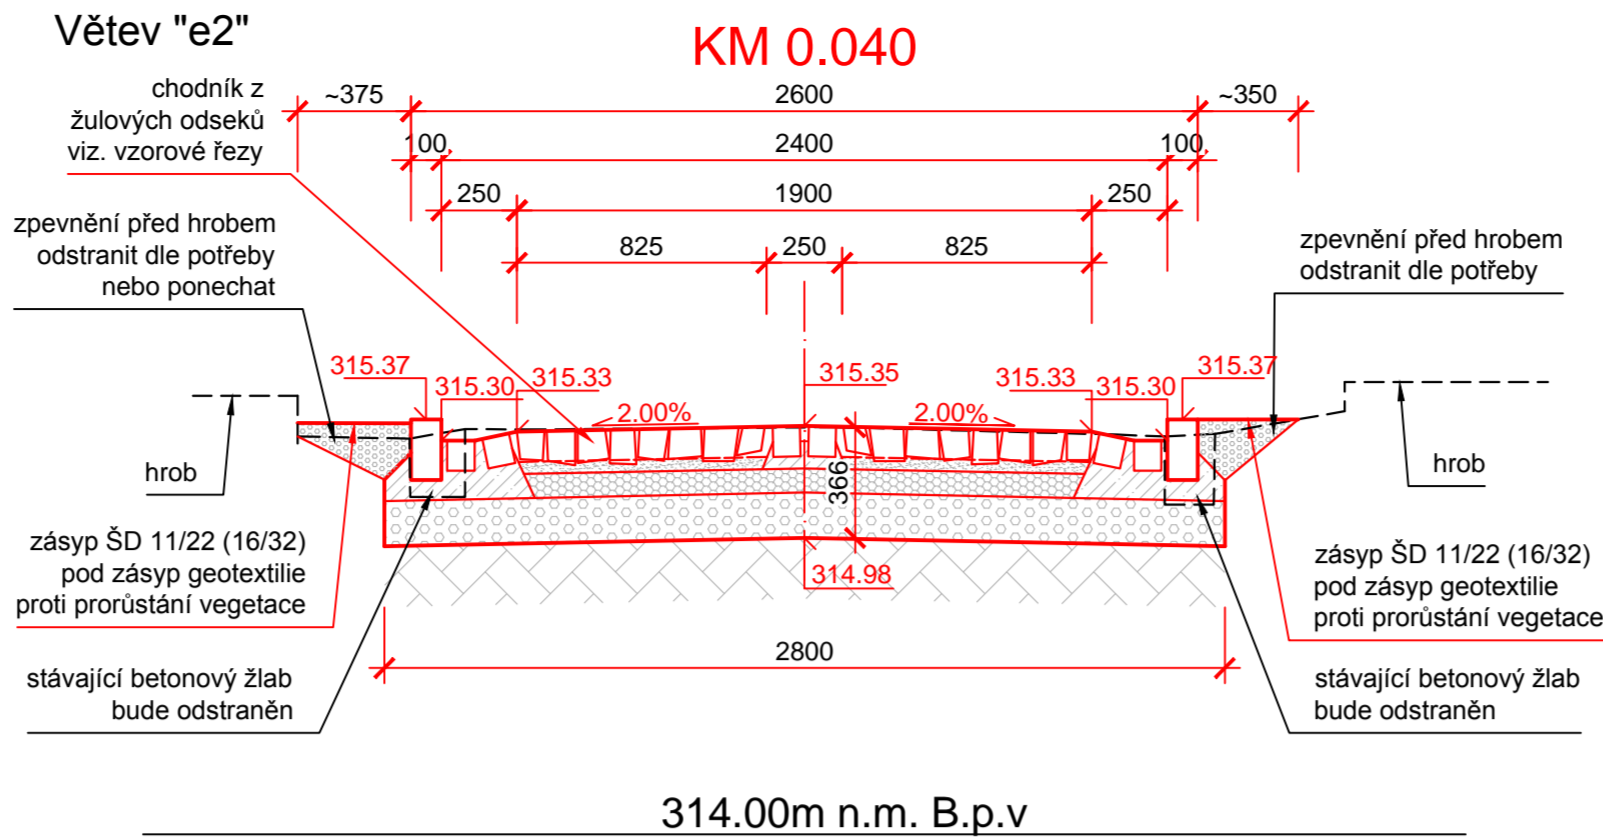


Větev "5"

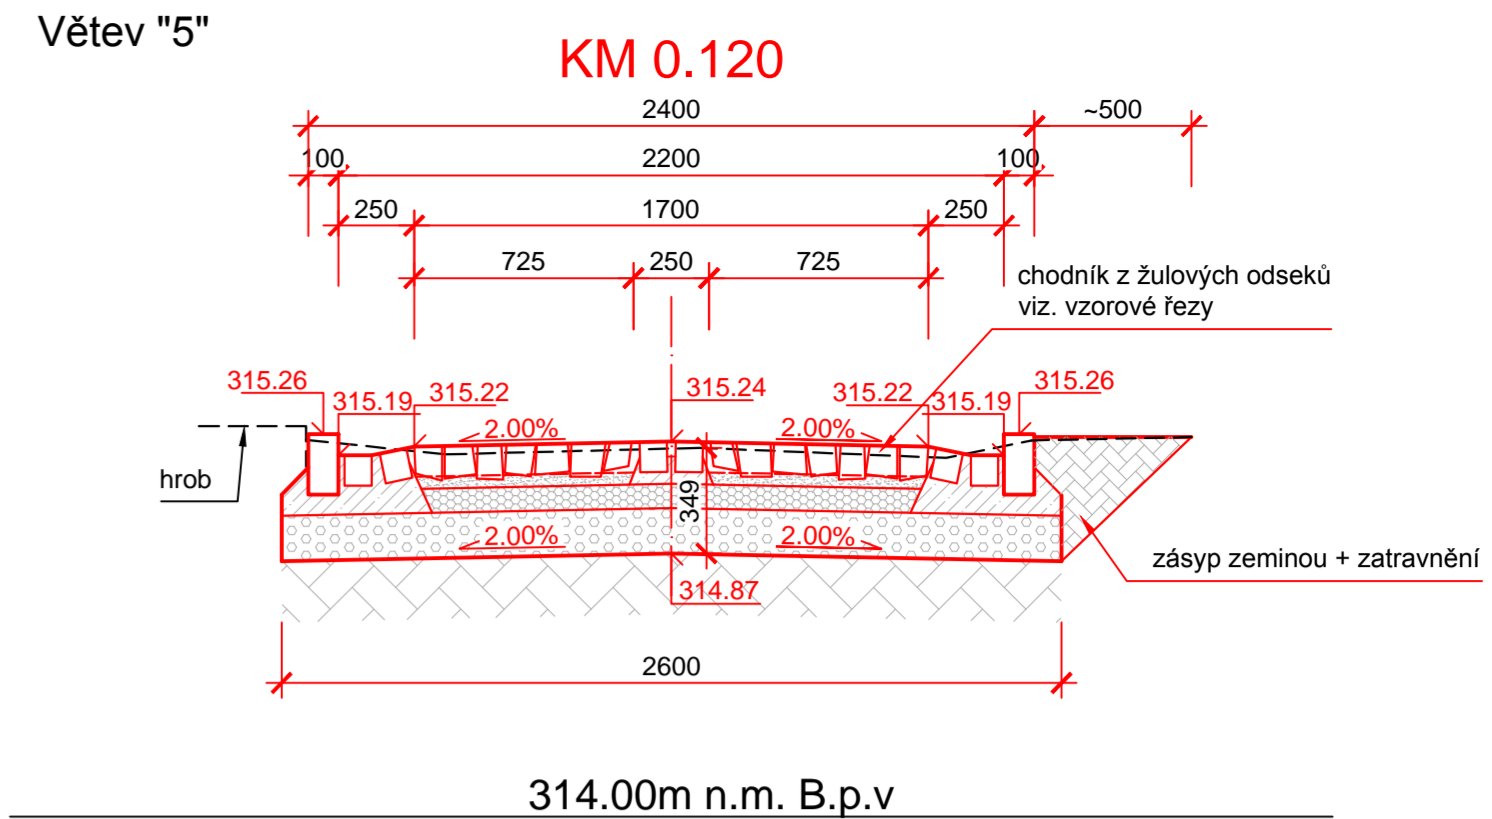


Větev "b"

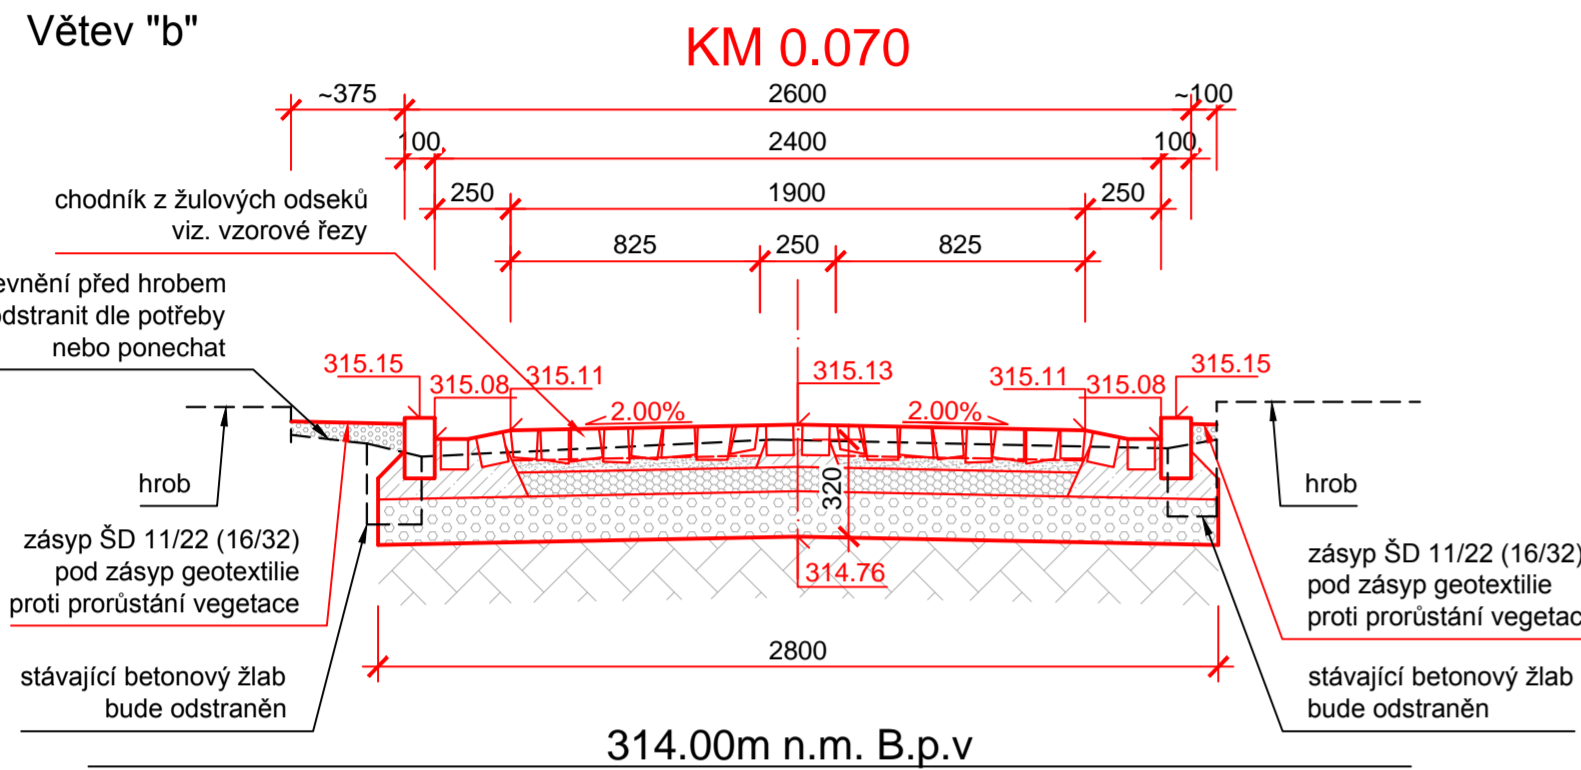


Větev "1"

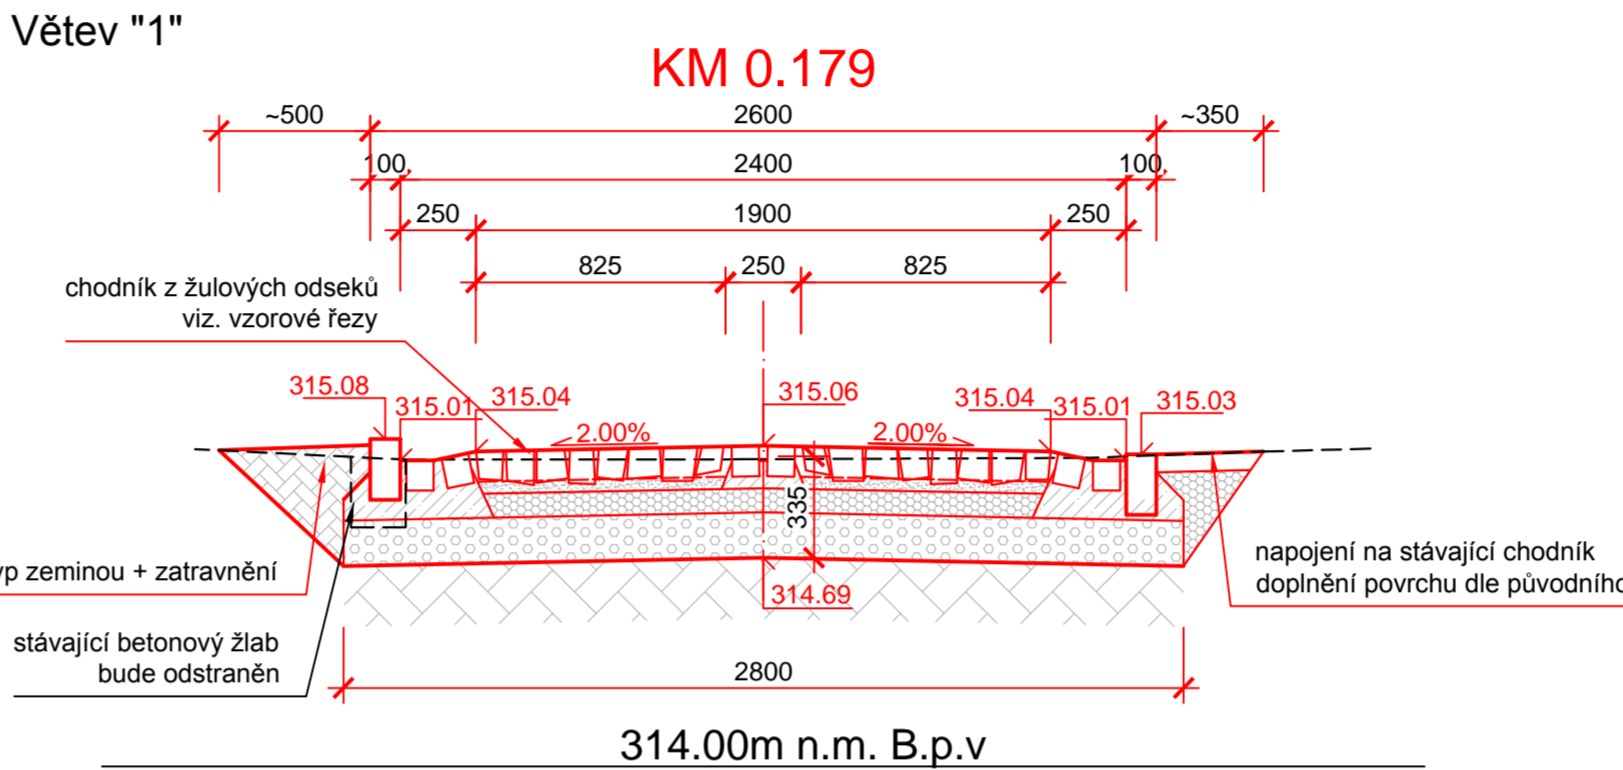


Větev "c"

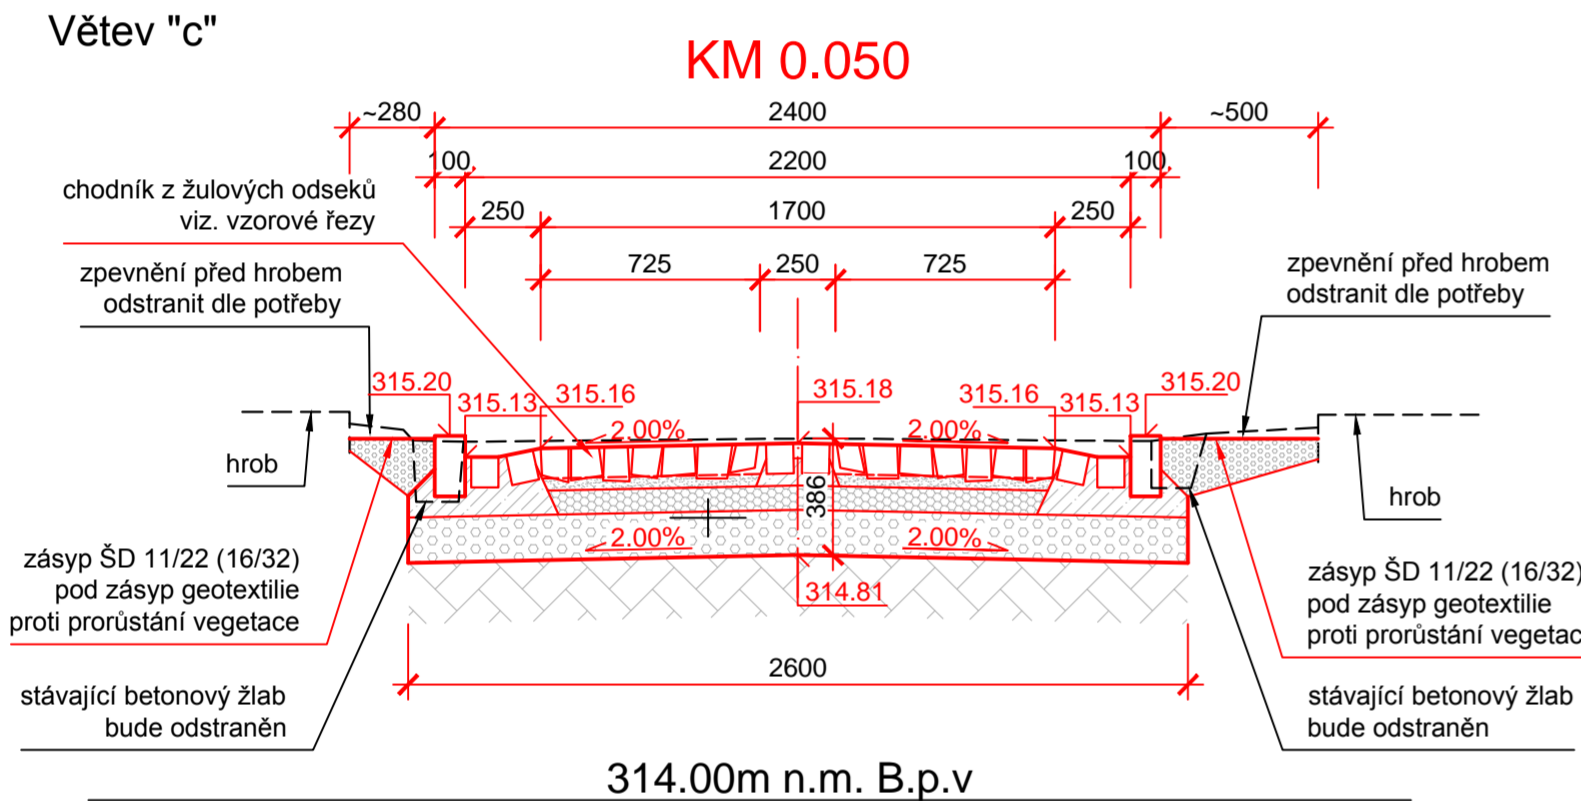


Větev "2"

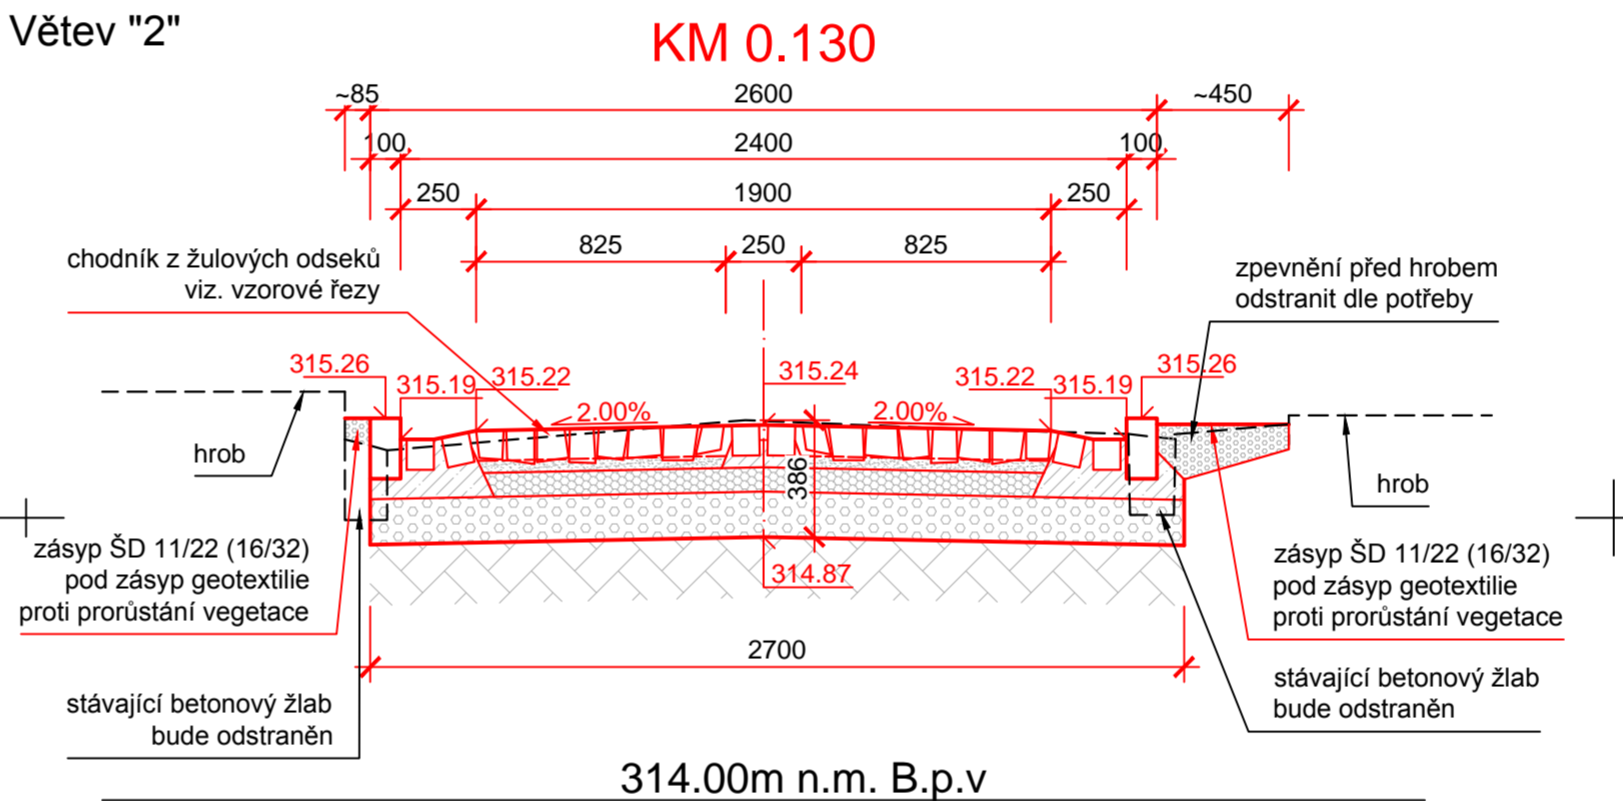


Větev "d"

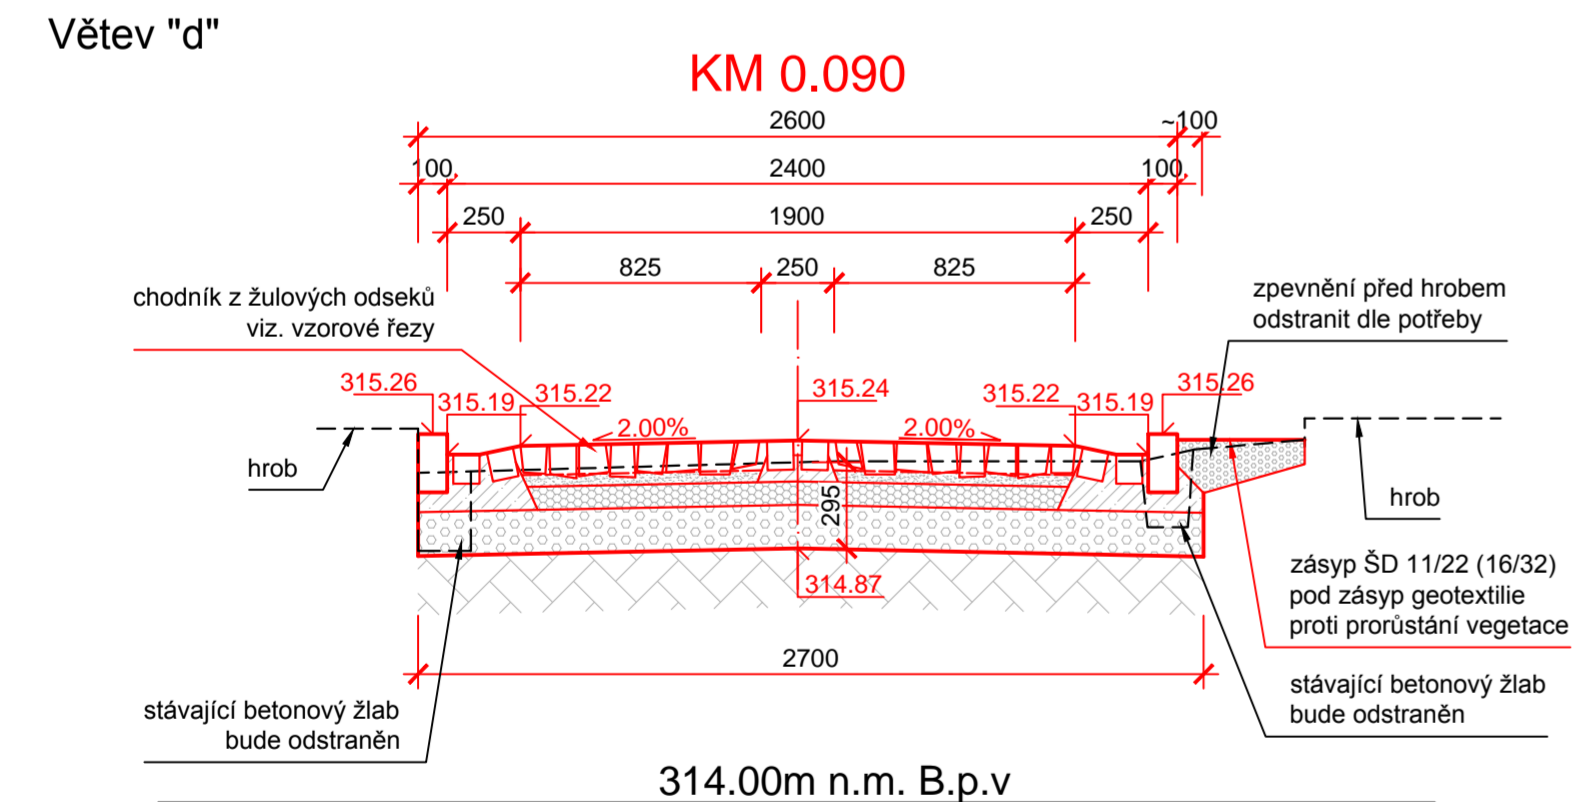


Větev "3"

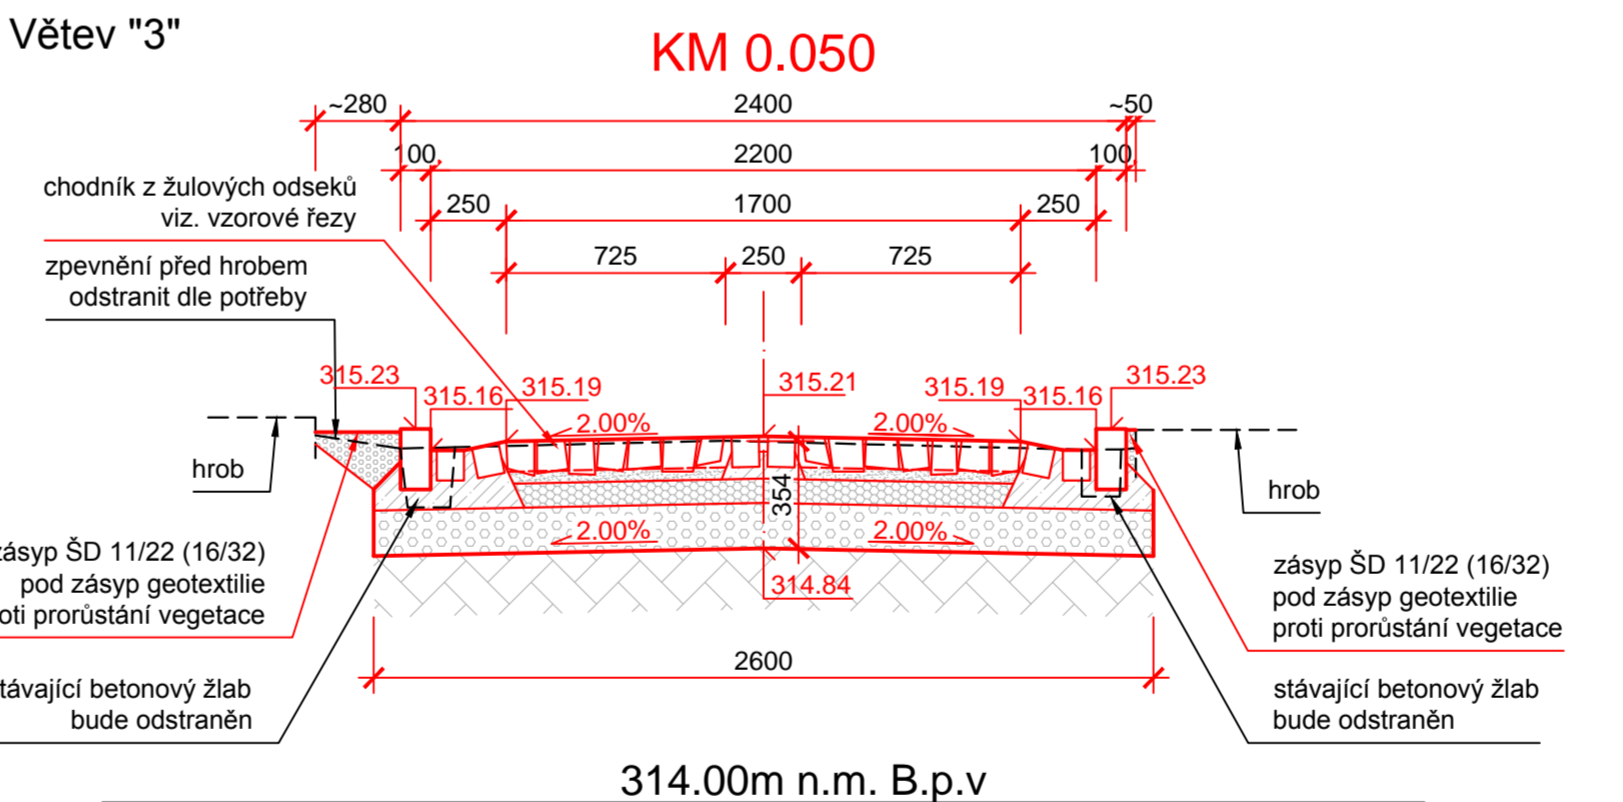

Větev "e1"

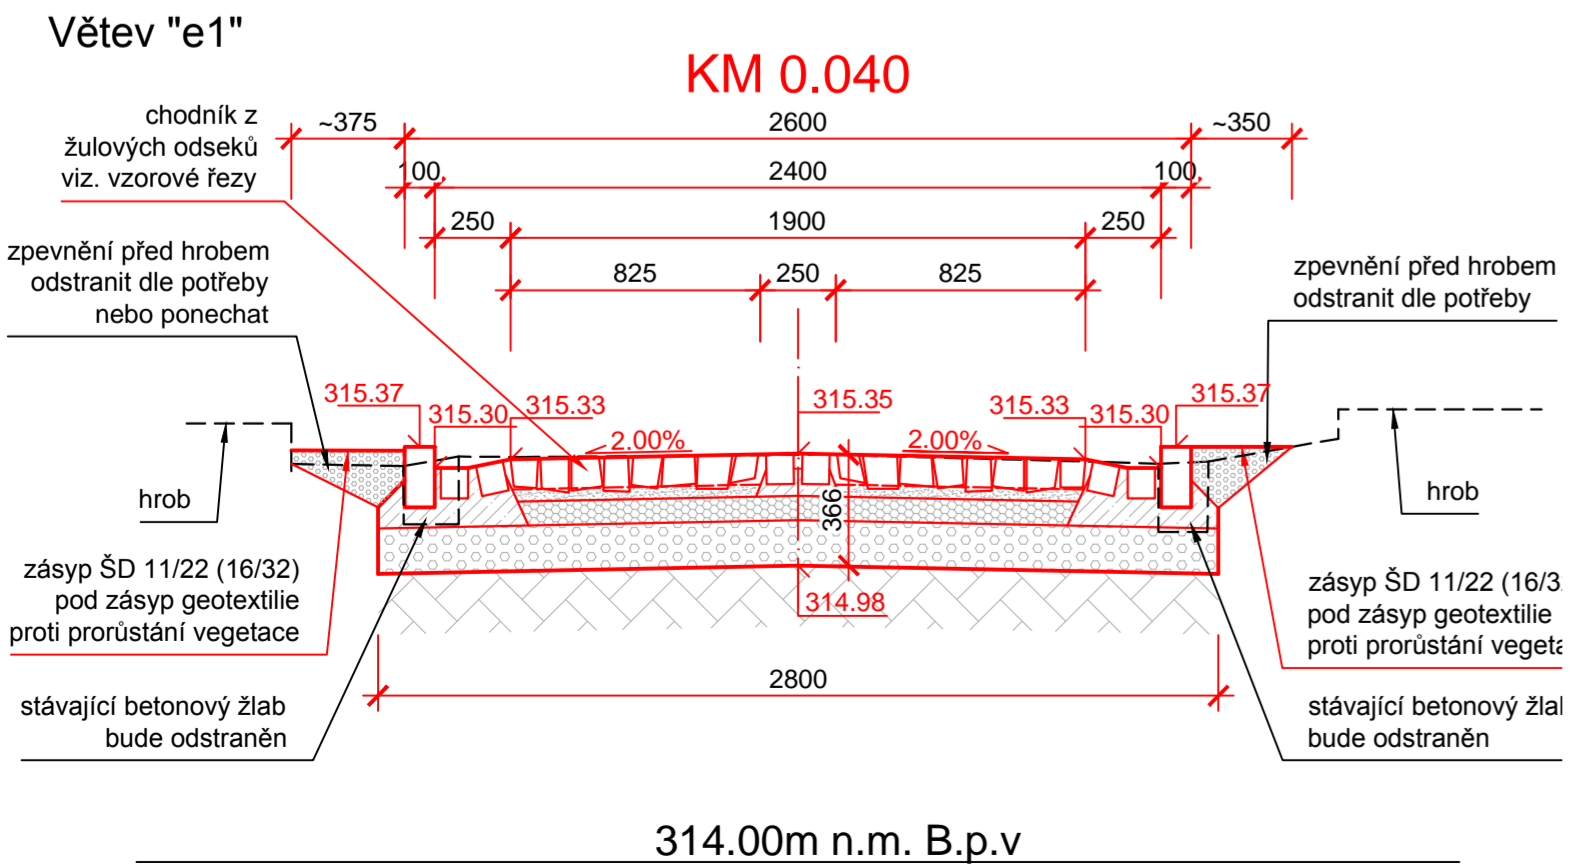

Větev "4"

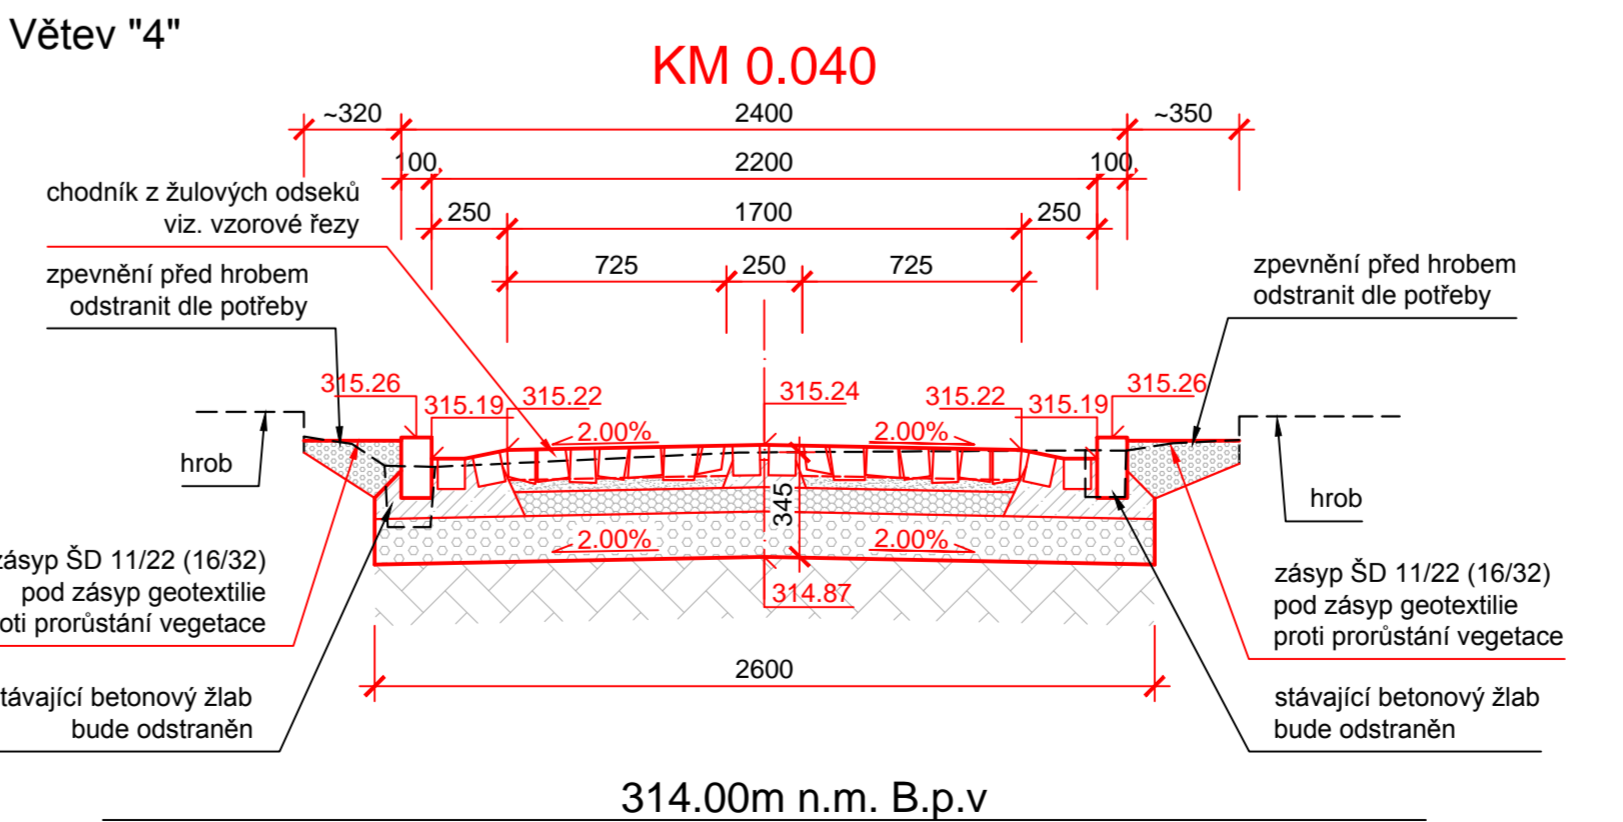

Poznámka: větev 3 a 4 na začátku rozšířena vzhledem ke směrovému lomu na jedné resp. oblouku na druhé straně chodníku viz. situace a stávající stav, šířka je proměnná, min. dle řezů

hroby v řezech zakresleny z geodetického zaměření, pokud byly zaměřeny, ostatní zakresleny orientačně, poloha a výška se může lišit

úprava mezi hrobem a chodníkem bude řešena individuálně dle skutečného stavu stávající zpevnění před hroby rozeberou jejich vlastníci před zahájením stavby, jinak bude provedeno rozebrání v min. nutné míře v rámci stavby

SOUŘADNICOVÝ SYSTÉM JTSK VÝŠKOVÝ SYSTÉM B.p.v				EDS TRADE, s.r.o. Kovářská 2438/13, 746 01 Opava IČ: 038 32 210
Vypracoval:	Ing. Jakub Dokulil	Tel: +420 734 765 380		
Kontroloval:	Ing. Jiří Francěk	Tel: +420 606 078 066		
Investor:	Město Krnov, Hlavní náměstí 96/1, 79401 Krnov			
Místo stavby:	Krnov - Městský hřbitov, Hřbitovní 331/1, Pod Bezručovým vrchem			Stupeň: PDPS Formát: 7x A4 Měřítko: 1:25 Datum: 11/2017 Č. zakázky: 17PRJ008 Č. přílohy: Paré č.
Název akce:	PD realizace chodníků na městském hřbitově v Krnově			
Název objektu:	SO101 - Chodník			
Název přílohy:	CHARAKTERISTICKÉ PŘÍČNÉ ŘEZY			
C.5				