


ul. Hlubčická

PUDORYS 3.NP

M 1:75

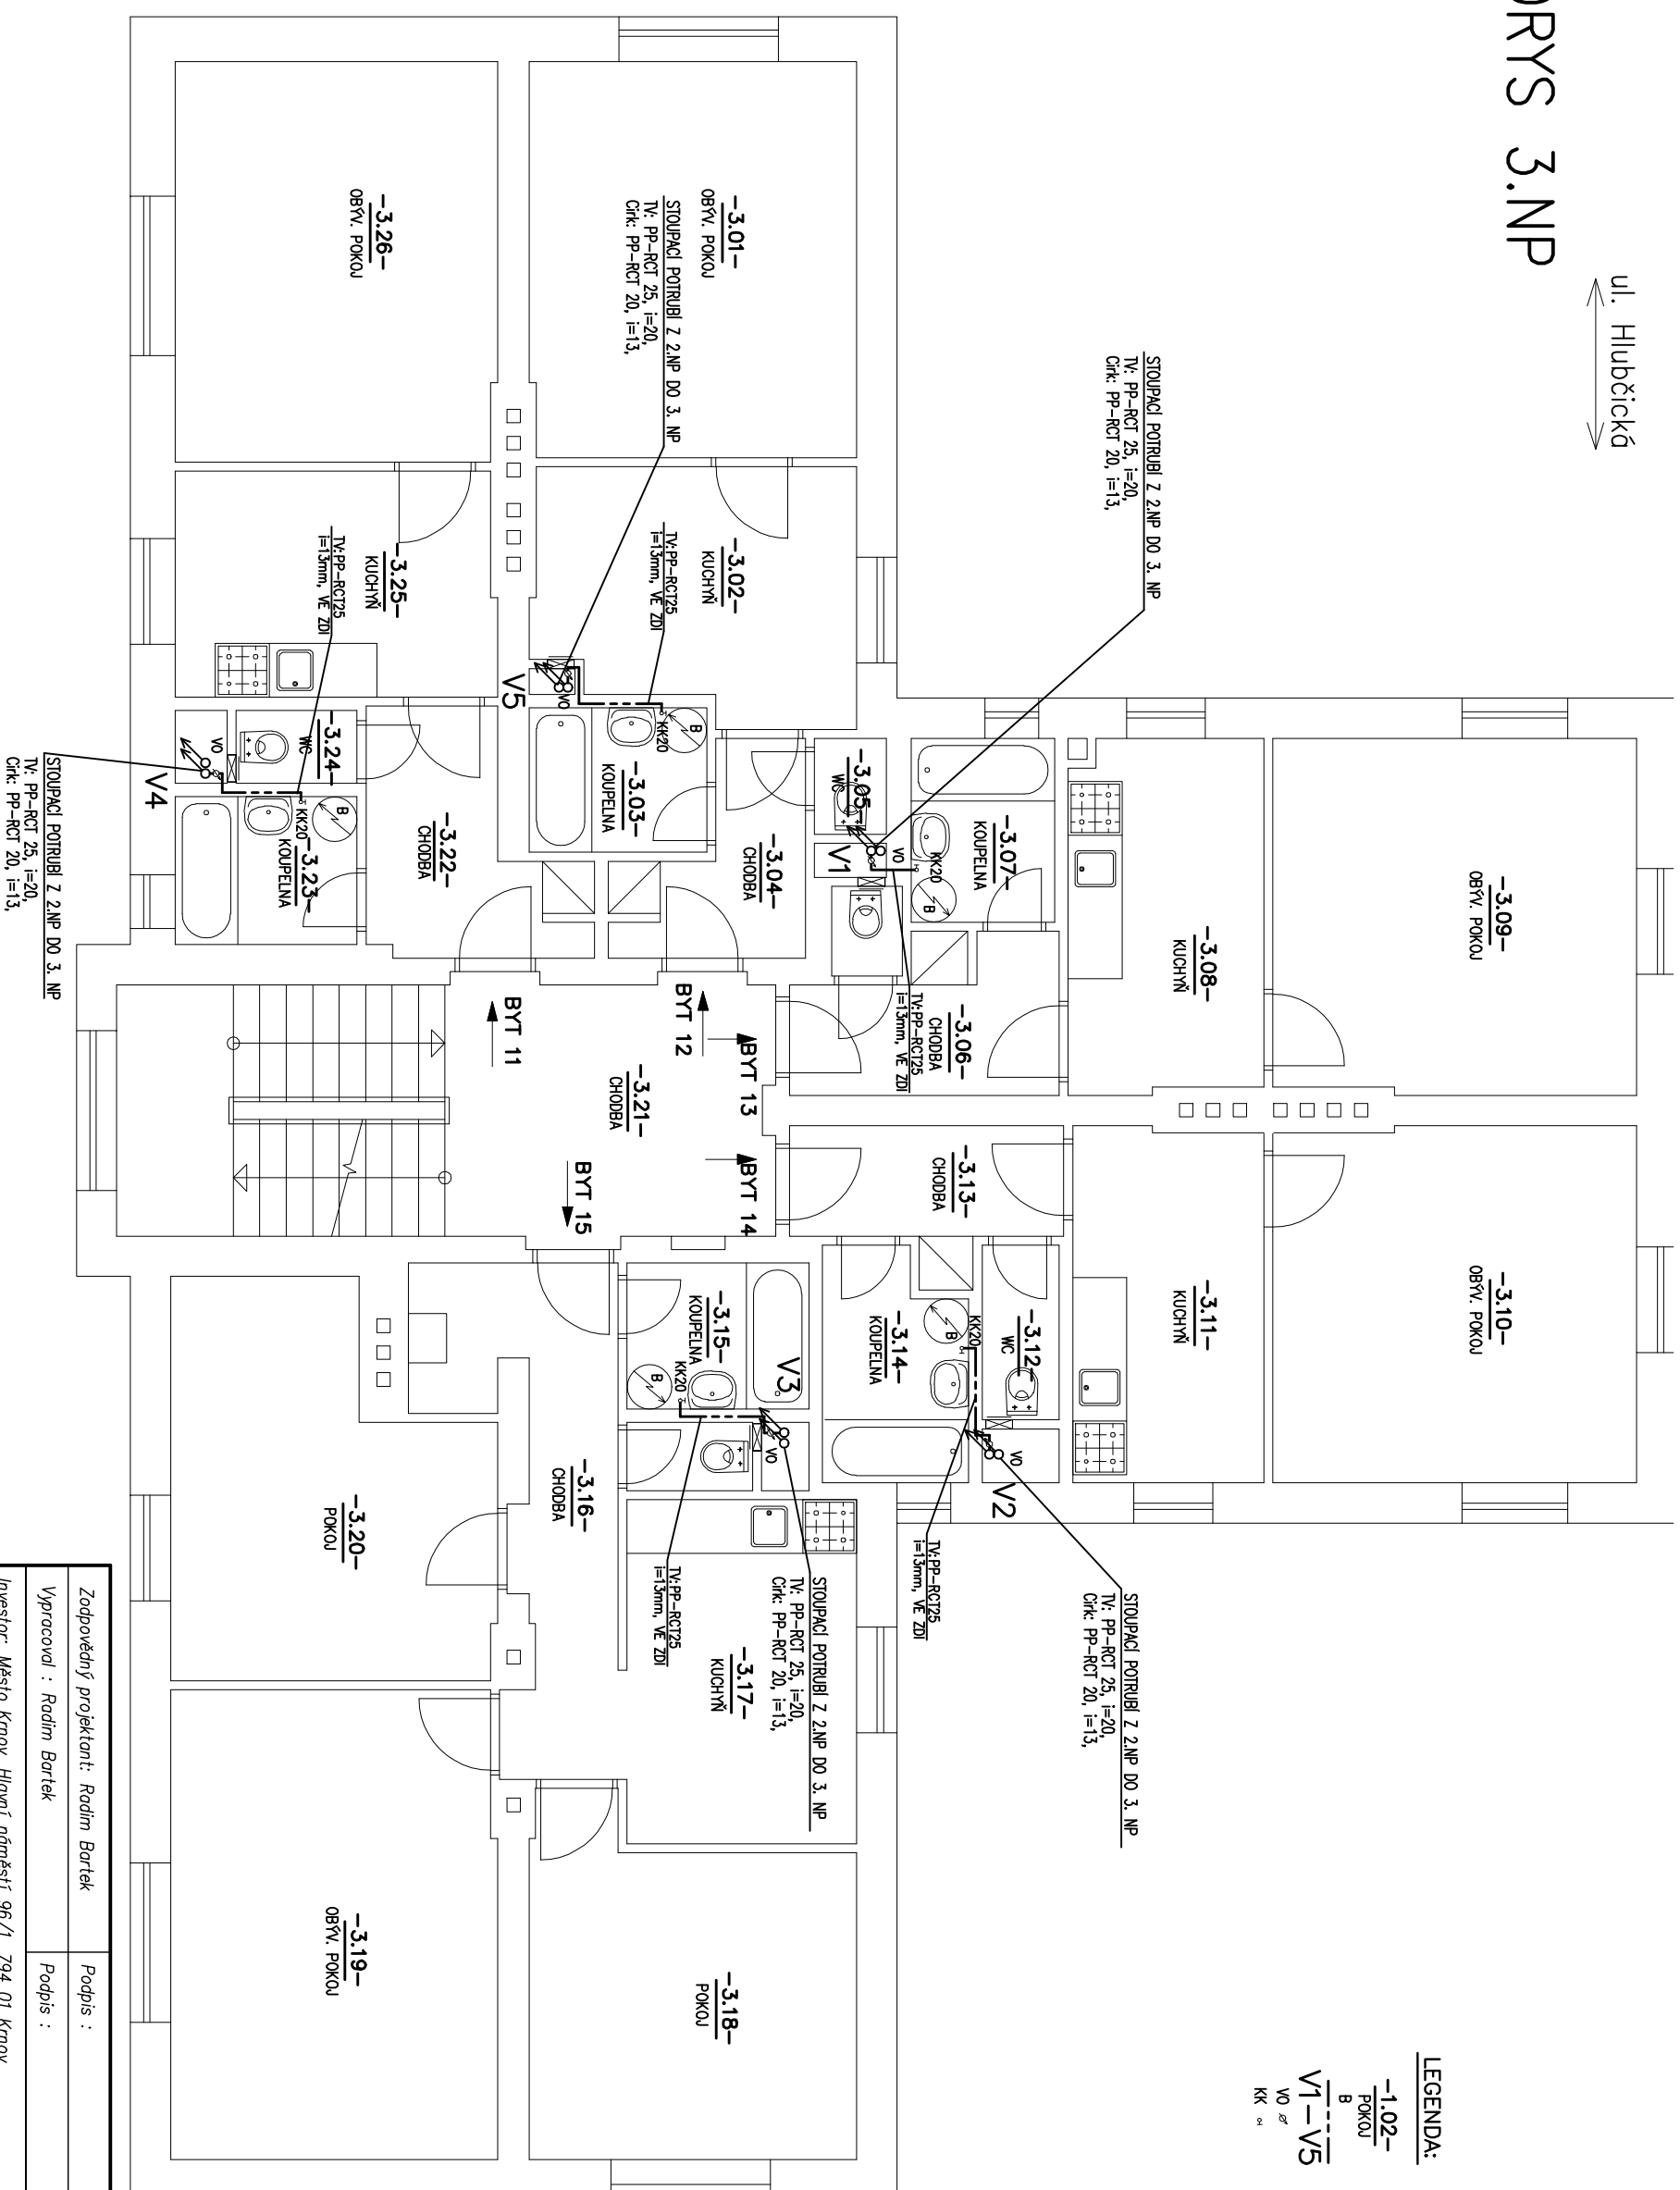

LEGENDA:

-1.02-
POKOUJ
B
V1--V5

ČÍSLO MÍSTNOSTI
ÚČEL MÍSTNOSTI
STAV, EL. ZASOBNÍK, BUDE DEMONTOVAN
POTRUBÍ, TEPLE VODY PP-KOT, IZOL.
STUPAČNÍ POTRUBÍ
PODPRŮŽNÝ VODOMĚR NA TV
KULOVÝ KOHOUT

VO 02
KK 01

Zodpovědný projektant: Radim Bartek	Podpis :
Vypracoval : Radim Bartek	Podpis :
Investor: Město Křov, Hlavní náměstí 96/1, 794 01 Křov	
Místo stavby: k.ú. Křov – Horní Předměstí	
Akce : HLUBČICKÁ 44 – ZATEPLENÍ FASADY	
Část : D.1.4 TECHNIKA PROSTŘEDÍ STAVEB	
Obsah : ZDRAVOTECHNIKA	
Název : PŮDORYS 3.NP	
<p>RADIM BARTEK Jelčichova 160 742 45 Futnek Tel.: 604 622 294 email: r.bartek@seznam.cz</p>	
Číslo zakázky : 40/2017	
Měřítko : 1:75	
Datum : 1/2018	
Formát : A3	
Stupeň : Projekt pro provedení stavby	
Č. výkresu : D.1.4-B4	