


# PUDORYS 3.NP

M 1:75

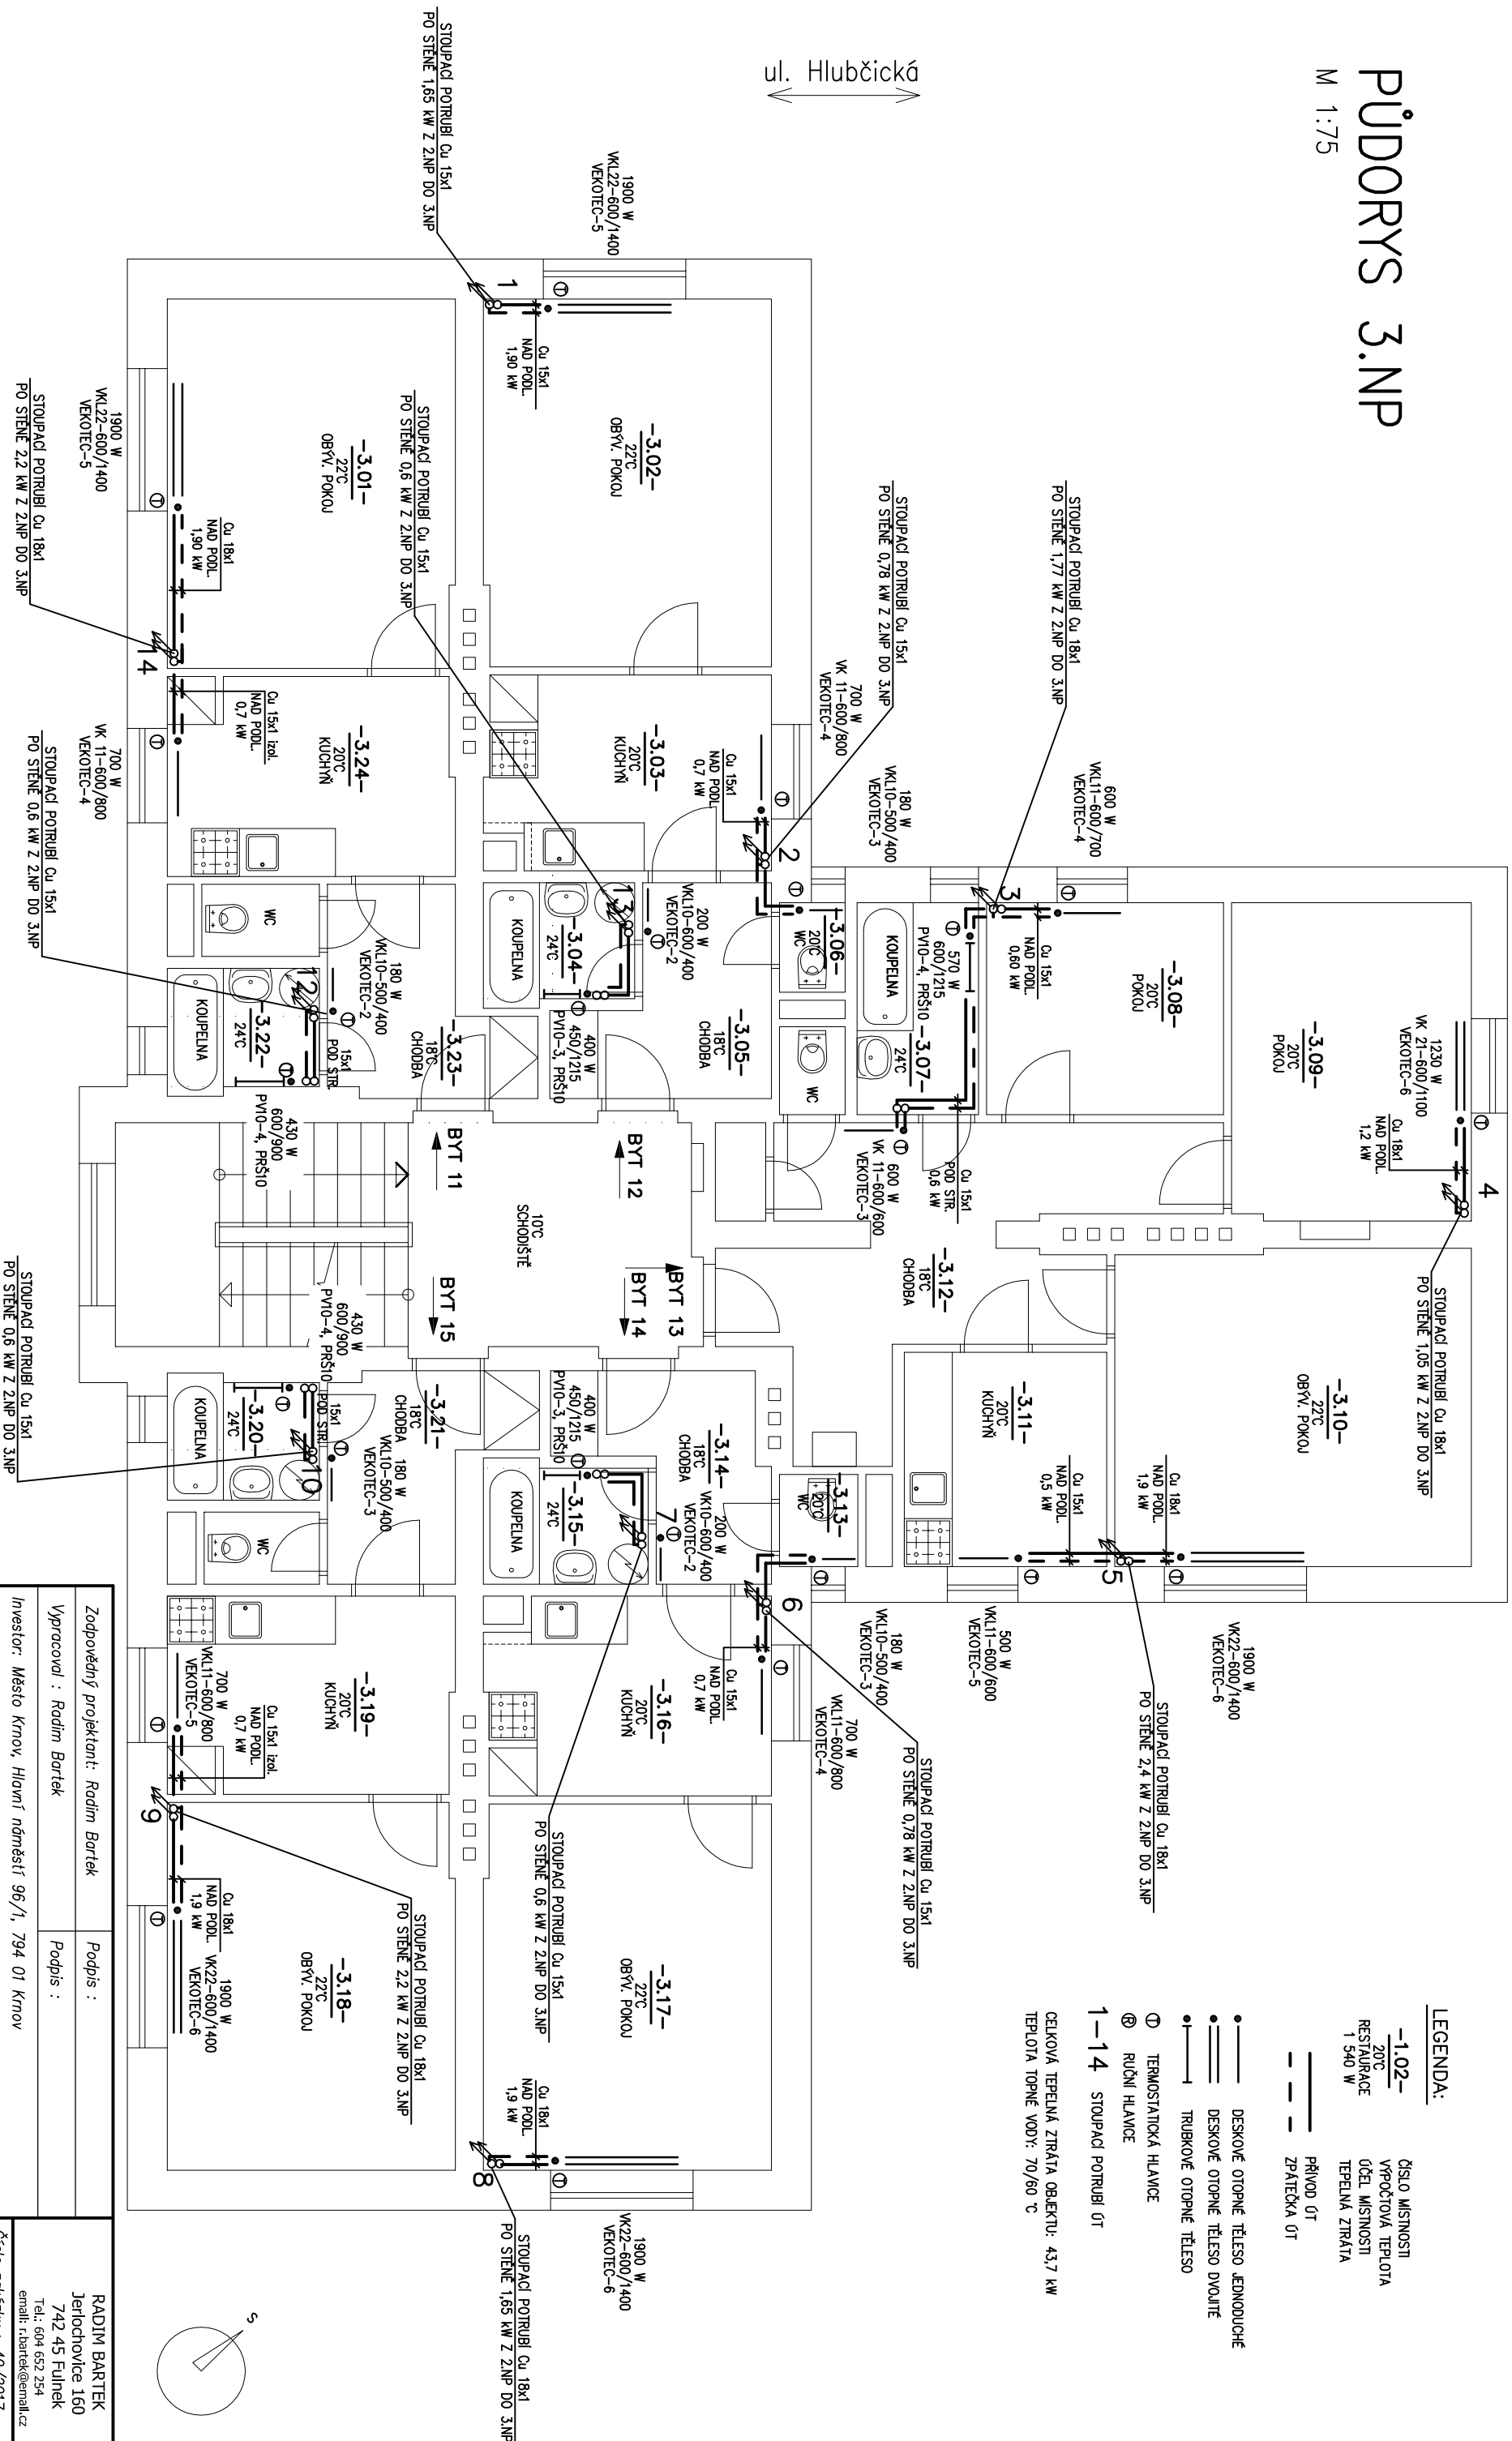

|  |  |
|--|--|
| Zodpovědný projektant: Radim Bartěk                        | Podpis :   |
| Vypracoval : Radim Bartěk                                  | Podpis :   |
| Investor: Město Křivov, Hlavní náměstí 96/1, 794 01 Křivov |  |
| Místo stavby: k.ú. Křivov – Horní Předměstí                |  |
| Akce : HLUBČICKÁ 46 – ZATEPLENÍ FASÁDY                     |  |
| Část : D.1.4 TECHNICKÁ PROSTŘEDÍ STAVEB                    |  |
| Obsah : VYTÁPĚNÍ   |  |
| Název : PŮDORYS 3.NP                                       |  |
|  | <p><b>RADIM BARTĚK</b><br/> Jerlochovice 160<br/> 742 45 Fulnek<br/> Tel.: 604 652 254<br/> email: r.bartek@email.cz</p> |
|  | Číslo zakázky : 40/2017  |
|  | Měřítko : 1:75   |
|  | Datum : 12/2017  |
|  | Formát : A3  |
|  | Stupeň : Projekt pro provedení<br>stavby   |
|  | Č. výkresu : D.1.4–B4  |