


## PUDORYS 2.NP

M 1:75

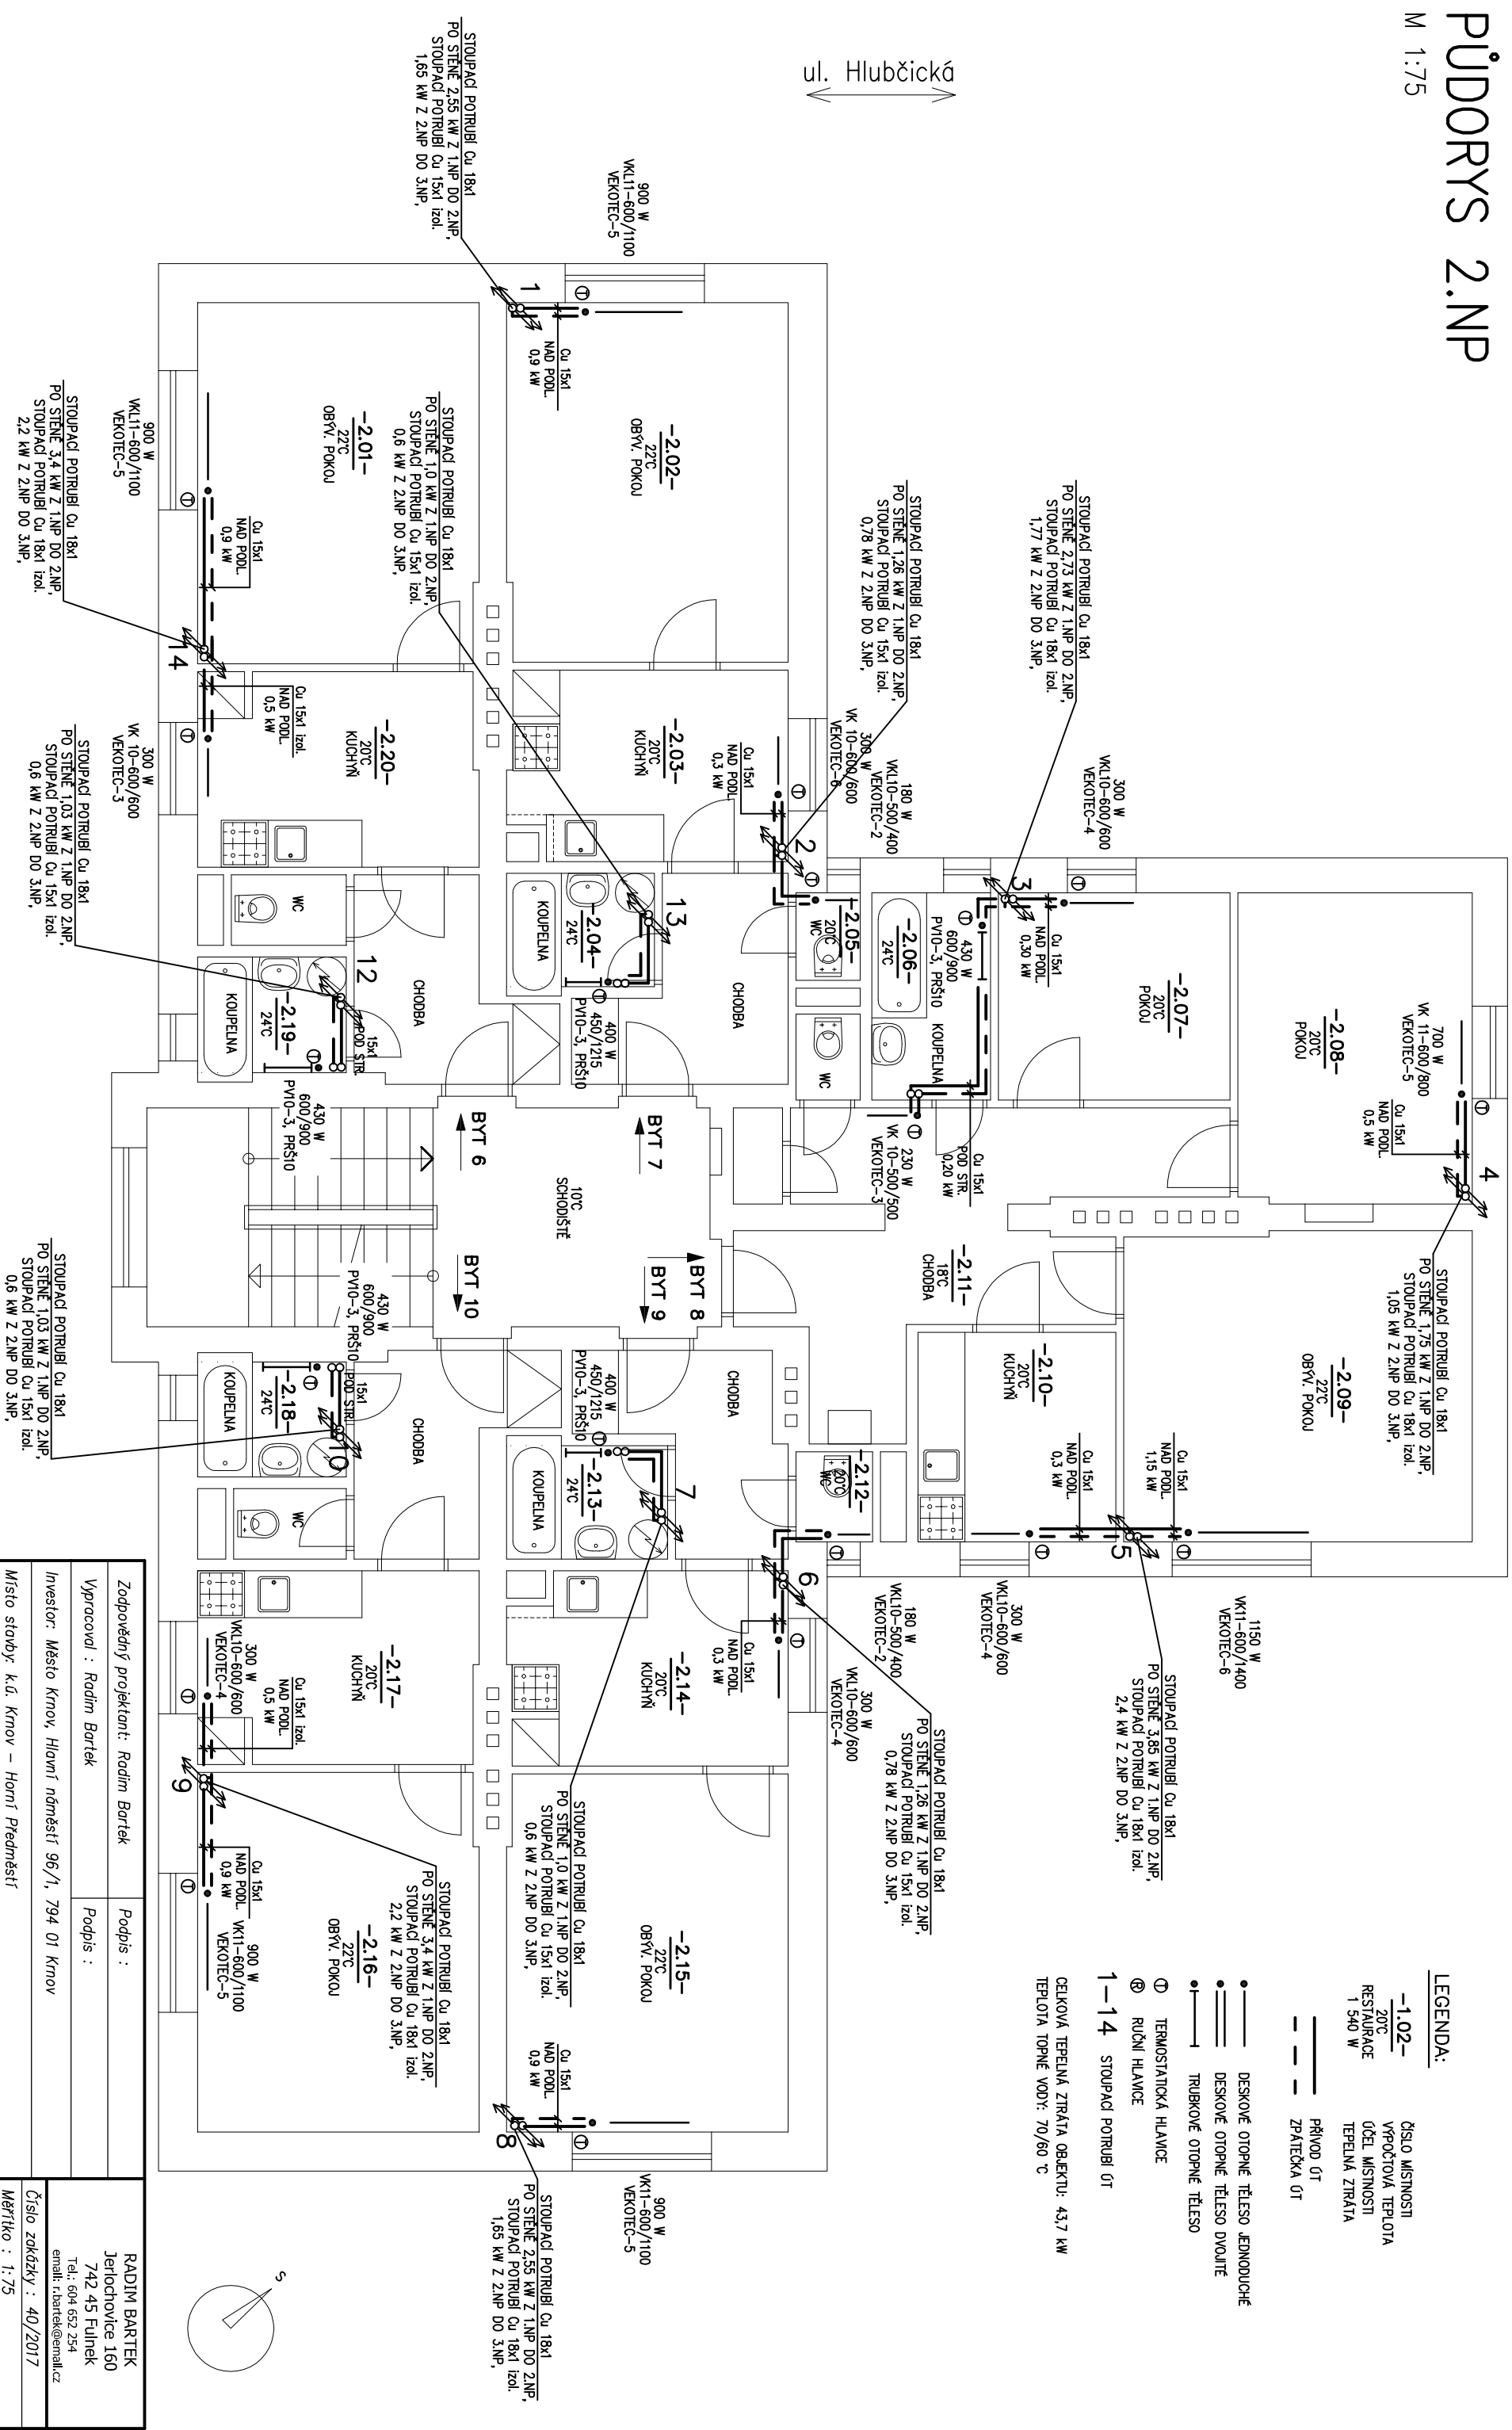

Zodpovědný projektant: Radim Bartek	Podpis :
Vypracoval : Radim Bartek	Podpis :
Investor: Město Křov, Hlavní náměstí 96/I, 794 01 Křov	
Místo stavby: k.ú. Křov – Horní Předměstí	
Akce : HLUBČICKÁ 46 – ZATEPLENÍ FASADY	
Část : D.1.4 TECHNIKA PROSTŘEDÍ STAVEB	
Obsah : VYTÁPĚNÍ	
Název : PŮDORYS 2.NP	
<div> <div> RADIM BARTEK  Jerlochovice 160  742 45 Fulnek  Tel.: 604 652 254  email: r.bartek@email.cz </div> <div> Číslo zakázky : 40/2017  Měřítko : 1:75  Datum : 12/2017  Formát : A3  Stupeň : Projekt pro provedení stavby </div> </div>	
Č. výkresu : D.1.4–B3	