


PUDORYS 1.PP

M 1:75

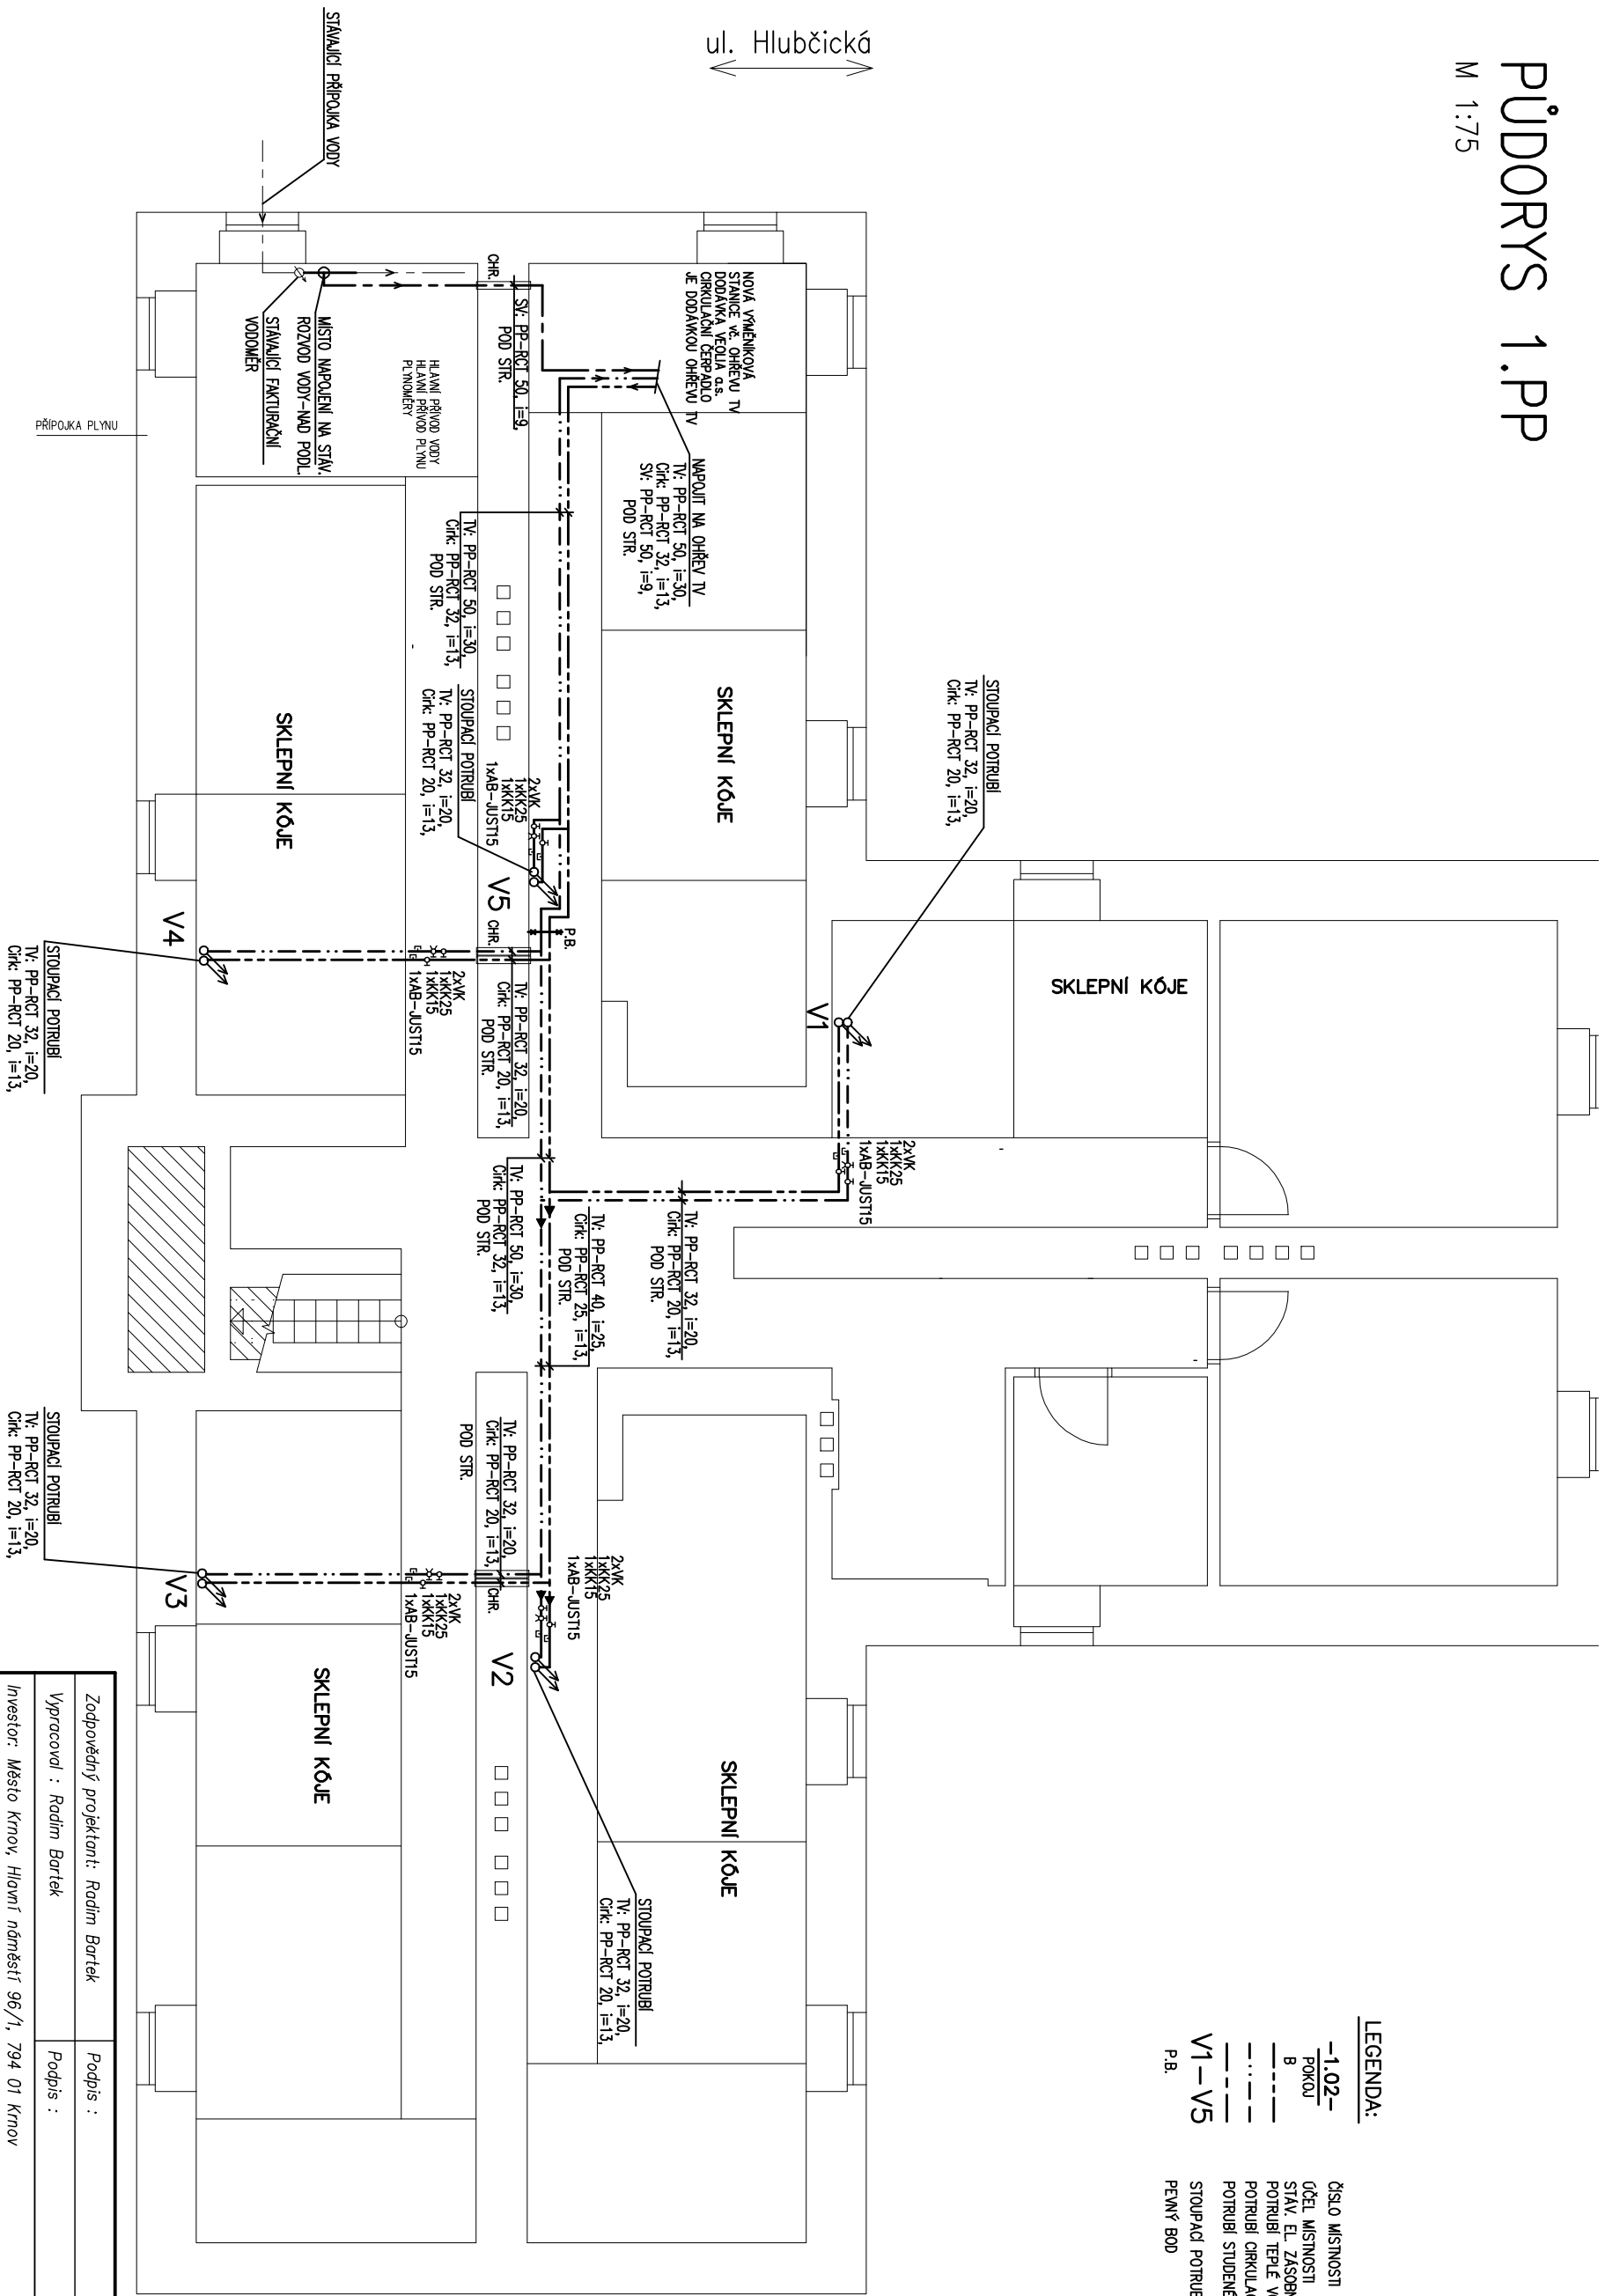

Zodpovědný projektant: Radim Bartek	Podpis :
Vypracoval : Radim Bartek	Podpis :
Investor: Město Křov, Hlavní náměstí 96/1, 794 01 Křov	
Místo stavby: k.ú. Křov – Horní Předměstí	
Acce : HLUBČICKÁ 46 – ZATEPLENÍ FASÁDY	
Část : D.1.4 TECHNICKÁ PROSTŘEDÍ STAVEB	
Obsah : ZDRAVOTNICKÁ	
Název : PŮDORYS 1.PP	
<p><b>RADIM BARTEK</b>  <b>Jelčkovice 160</b>  <b>742 45 Pátek</b>  <b>Tel.: 604 662 294</b>  <b>www.radek-stavby.cz</b></p>	
Číslo zakázky : 40/2017	
Měřítko : 1:75	
Datum : 1/2018	
Formát : A3	
Stupeň : Projekt pro provedení stavby	
Č. výkresu : D.1.4-B1	