


PUDORYS 1.NP

ul. Hlubčická

M 1:75

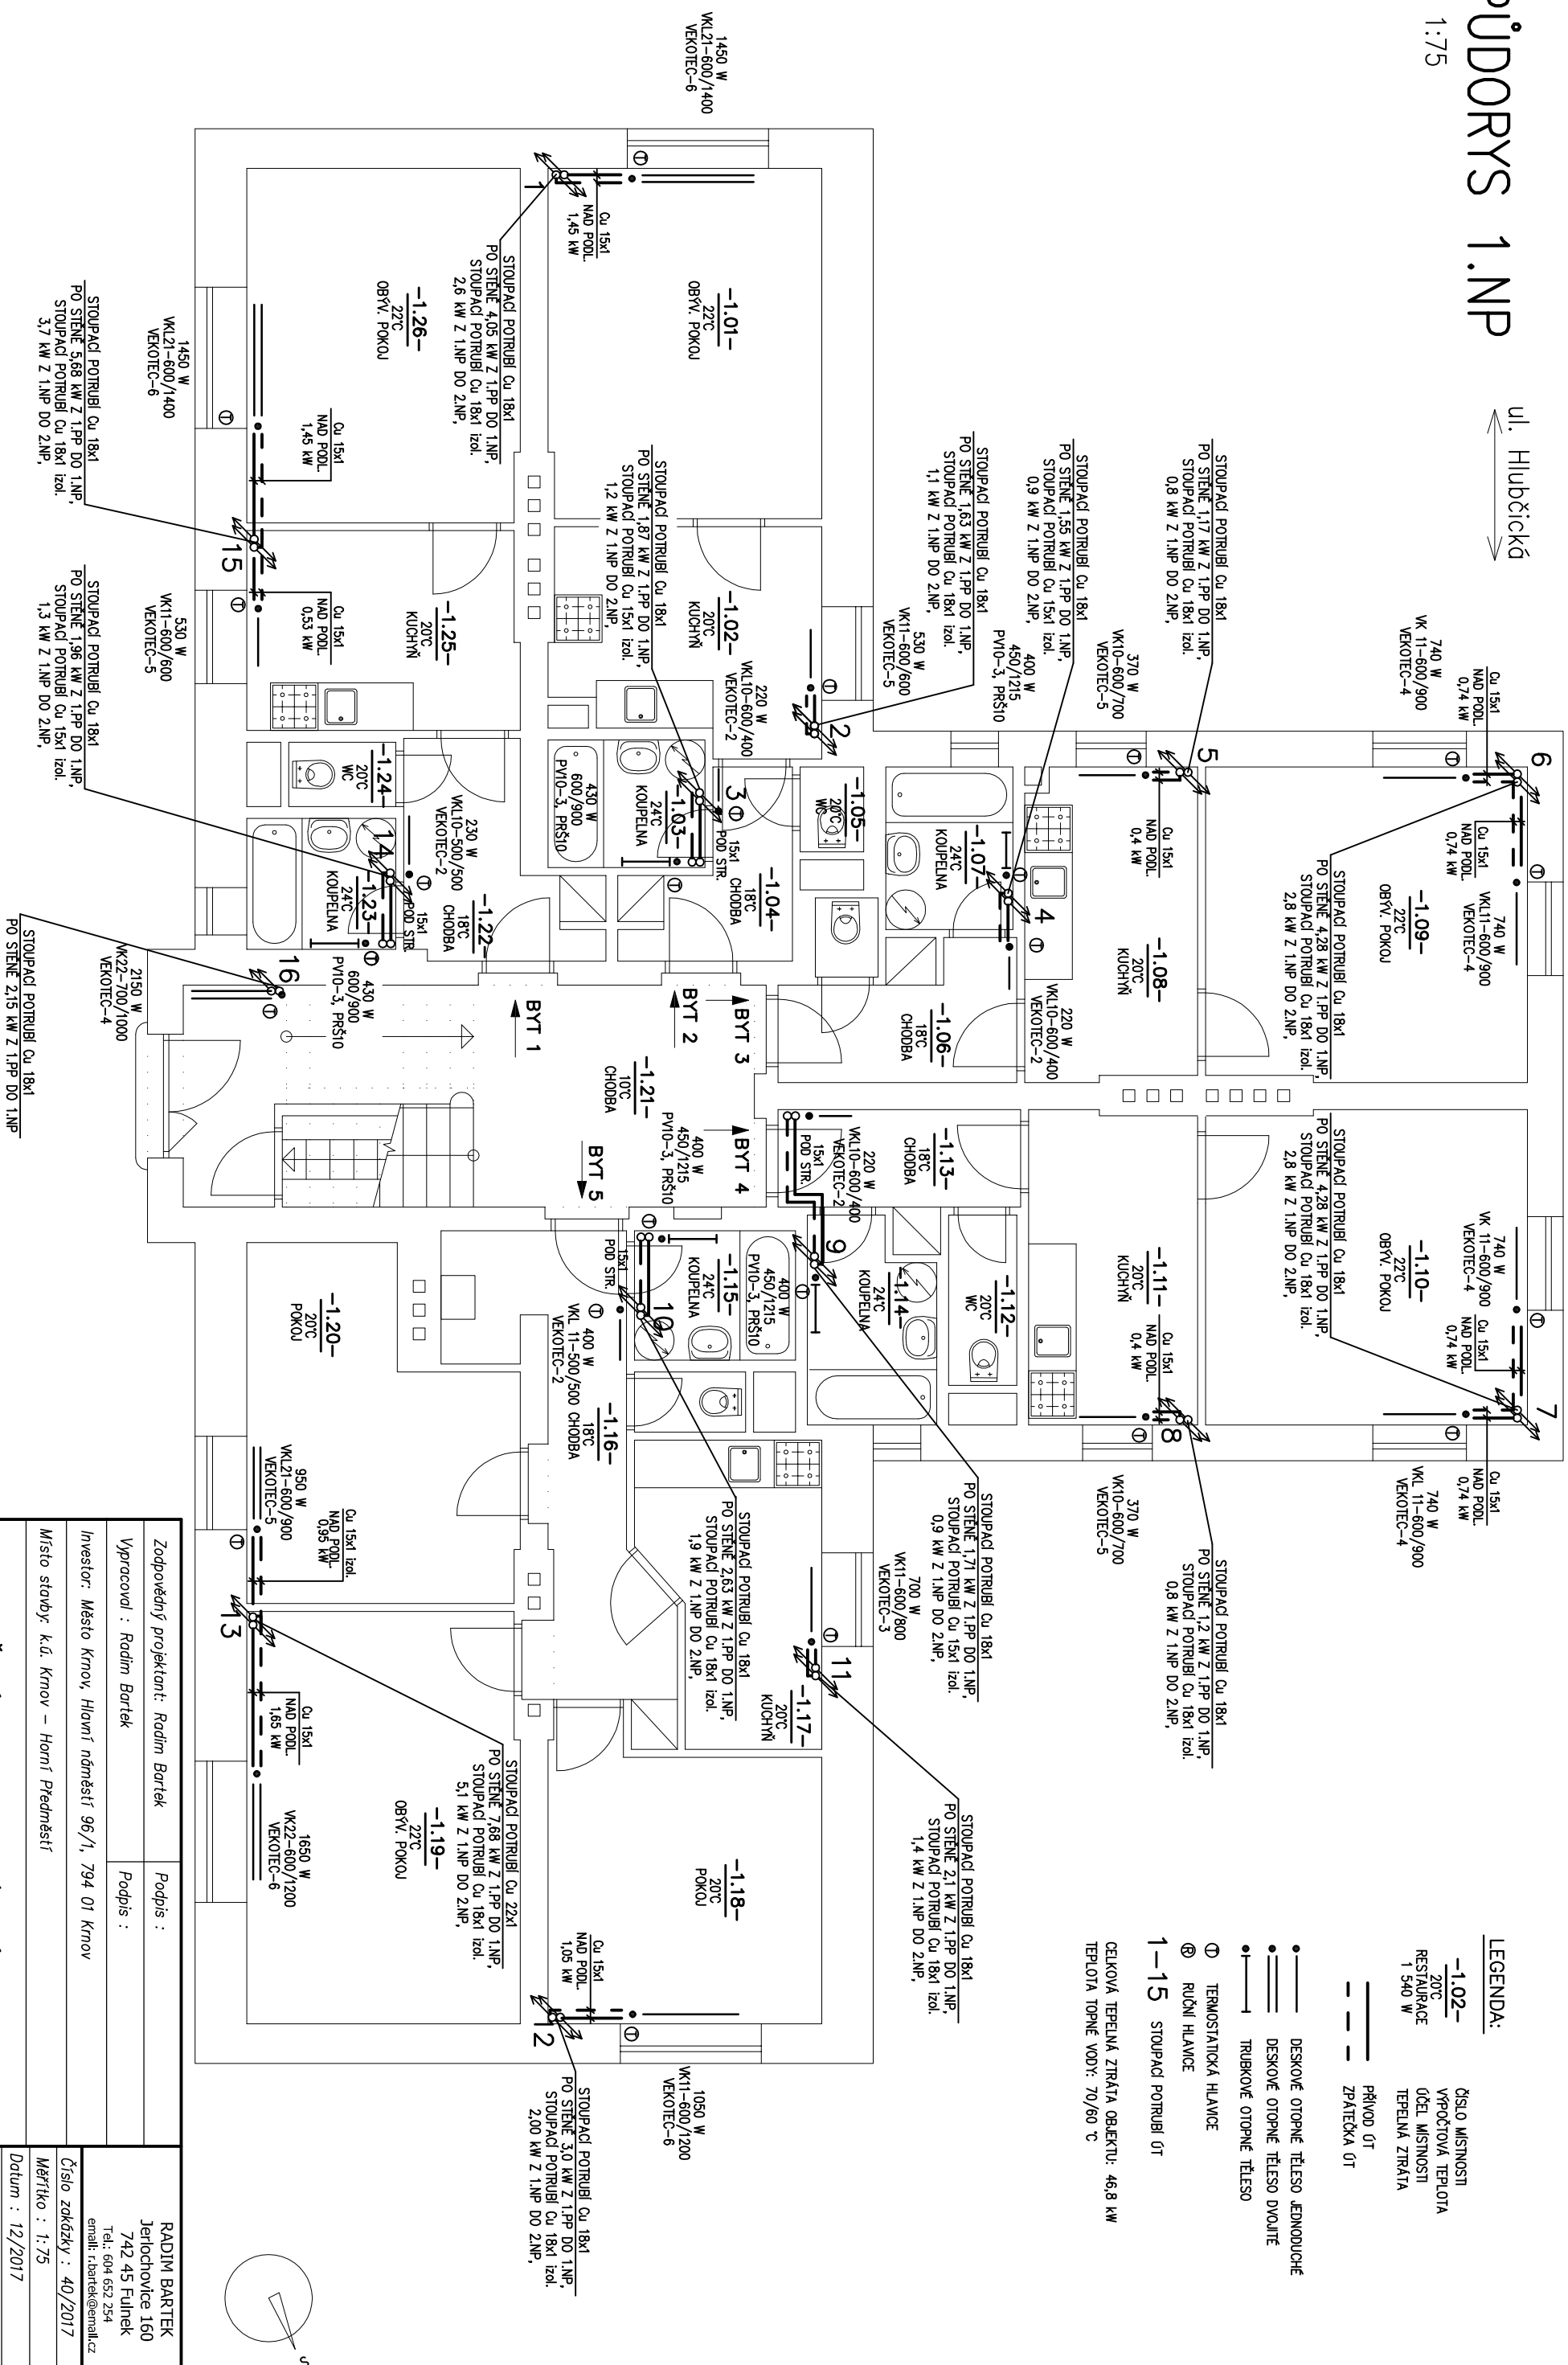

Zodpovědný projektant: Radim Bartěk	Podpis :
Vypracoval : Radim Bartěk	Podpis :
Investor: Město Křivov, Hlavní náměstí 96/1, 794 01 Křivov	
Místo stavby: k.ú. Křivov – Horní Předměstí	
Akce : HLUBČICKÁ 44 – ZATEPLENÍ FASÁDY	
Část : D.1.4 TECHNICKÁ PROSTŘEDÍ STAVEB	
Obsah : VYTÁPĚNÍ	
Název : PŮDORYS 1.NP	
	<p>RADIM BARTĚK Jerlochovice 160 742 45 Fulnek Tel.: 604 652 254 email: r.bartek@email.cz</p>
	Číslo zakázky : 40/2017
	Měřítko : 1:75
	Datum : 12/2017
	Formát : A3
	Stupeň : Projekt pro provedení stavby
	Č. výkresu : D.1.4–B2