

LEGENDA MÍSTNOSTÍ

ČÍSLO	NÁZEV MÍSTNOSTI	PLOCHA	PODLAHA	STĚNA	LIŠTA	STŘOP	POZNÁMKA
101	Sprcha a WC zaměstnanci	2.72	Keramická dlažba	Keramický obklad		SDK podhled + malba	
102	Chodba	23.28	Keramická dlažba	Beránský štuk	Keramická dlažba-sokl	Omítka + malba	Dlažba 600x600
103	Umývárna muži	3.86	Keramická dlažba	Keramický obklad		SDK podhled + malba	
104	WC muži	13.03	Keramická dlažba	Keramický obklad		SDK podhled + malba	
105	Úklid	2.39	Keramická dlažba	Keramický obklad		SDK podhled + malba	
106	WC ženy	13.20	Keramická dlažba	Keramický obklad		SDK podhled + malba	
107	Umývárna ženy	6.92	Keramická dlažba	Keramický obklad		SDK podhled + malba	

PLOCHA MÍSTNOSTÍ CELKEM: 65.40

LEGENDA

- 1

2

3

4

5

6

7

8

9

10

11

12

13
- OSOUŠEČ RUKOU

ZÁSOBNÍK NA TOALETNÍ PAPIR

DÁVKOVAČ TEKUTÉHO MÝDLA

MÝDLENKA NEREZ

ZRCADLO 400x600

KOŠ UZAVÍRATELNÝ 6 l

KOŠ OTEVŘENÝ 30 l

WC ŠTĚTKA


DVOUJĚŠÁK

KOVOVÝ REGÁL 20 x 80 x 180 CM

ZÁSOBNÍK HYGIENICKÝCH SÁČKŮ - CHROM

ZÁSOBNÍK NA PAPIROVÉ RUČNÍKY - NEREZ

ZRCADLO 600x1200

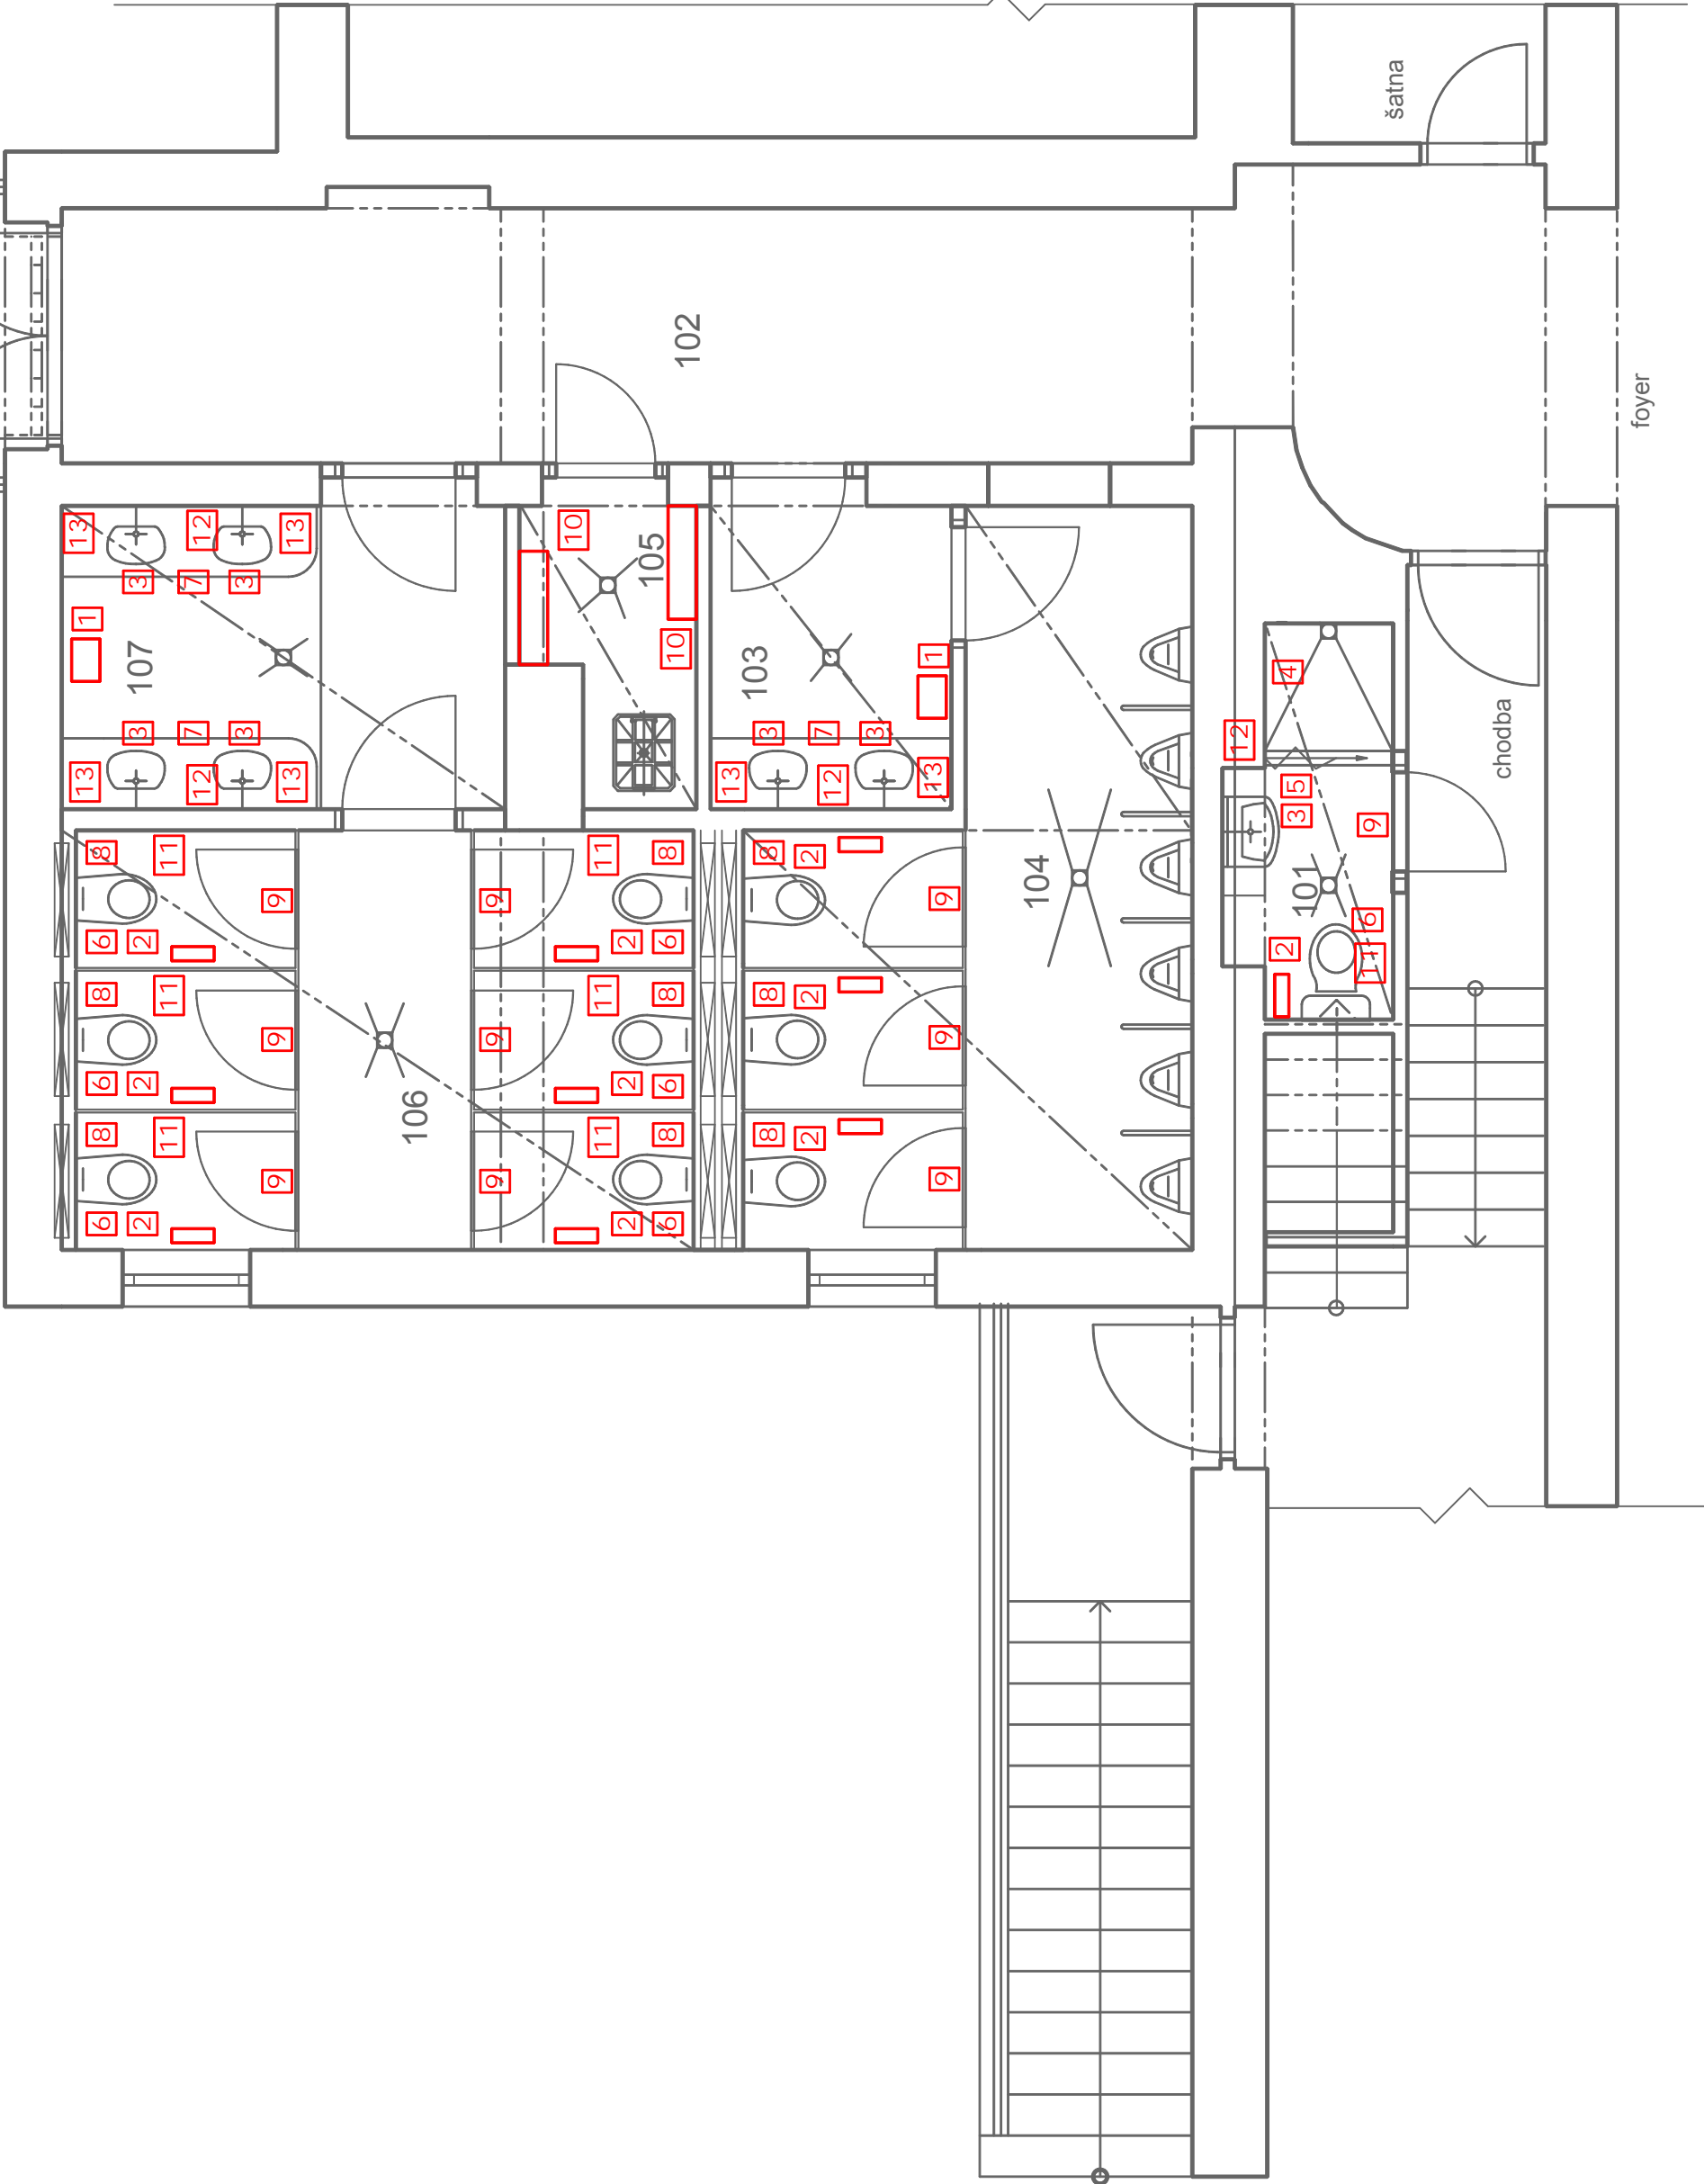

+0.00 = ÚROVEŇ 1 NP OBJEKTU

ZODPOVĚDNÝ PROJEKTANT : Ing.Miroslav Geryk Dvořákův okruh 13 Krnov 794 01	e-mail : miroslavgeryk@volny.cz mobil : 777009772 774630321 775630321	Ing.Miroslav Geryk & Ing.Jiří Géryk
MÍSTO STAVBY : Kino Mir a Městské informační a kulturní středisko Krnov nám. Míru 1/14, 794 01 Krnov katastrální území Opavské Předměstí pozemek parcelní č. 1, 2/2		Inženýrská a projektční činnost, technický dozor, koordinátoři BOZP
STAVEBNÍK : Město Krnov Hlavní náměstí 96/1 794 01 Krnov		DATUM : 10/2018 JEDNOTKY : mm FORMÁT : 4A4 MĚŘÍTKO : 1:50 STUPĚŇ PD : DPS
STAVBA : Kino Mir - oprava pánských a dámských WC		
VÝKRES : PŮDORYS 1.NP - VYBAVENÍ	Č. VÝKRESU	D.1.10