

LEGENDA NOVÝCH MÍSTNOSTÍ - OBJEKT B

ČÍSLO	NÁZEV MÍSTNOSTI	PLOCHA	PODLAHA	STĚNA	LIŠTA	STROP	POZNÁMKA
B108	ROZVODNA NN	10.04	DLAŽBA	OMÍTKA + MALBA	SOKL KERAM.	OMÍTKA + MALBA	SOKL 0,1 m
B120	ROZVODNA VN	5.59	CEM. POTĚR	OMÍTKA + MALBA		OMÍTKA + MALBA	OCELOVÝ ROŠT
B121	DOMOVNÍ TRAFOSTANICE	5.84	CEM. POTĚR	OMÍTKA + MALBA		OMÍTKA + MALBA	OCELOVÝ ROŠT

PLOCHA MÍSTNOSTÍ CELKEM: 21.47 m2

LEGENDA:

ČÍSLO POŽÁRNÍHO ÚSEKU

HRANICE POŽÁRNÍHO ÚSEKU

PROSTOR VYBAVENÝ NOUZOVÝM OSVĚTLENÍM SÍDILKY S AUTONOMNÍMI ZDROJI, DOBA ZÁLOHY 1 HODINA

PROSTOR CHRÁNĚNÝ ELEKTRICKOU POŽÁRNÍ SIGNALIZACÍ

HADICOVÝ SYSTÉM DN 25 S TVAROVĚ STÁLOU HADICÍ DN 25 MM, DÉLKY 30 M



PŘENOSNÝ HASÍČÍ PŘÍSTROJ PRÁŠKOVÝ S HASÍČÍ SCHOPNOSTÍ 89B/C

POŽÁRNÍ UZÁVĚR EW 30 DP3-C SE SAMOZAVÍRAČEM

DVEŘE OPATŘENÉ NOUZOVÝM DVEŘNÍM UZÁVĚREM OVLÁDANÝM KLIKOU, PODLE ČSN EN 179, PRO POUŽITÍ NA ÚNIKOVÝCH CESTÁCH

POŽÁRNĚ NEBEZPEČNÝ PROSTOR

ČÁST OBJEKTU B DOTČENÁ STAVBOU

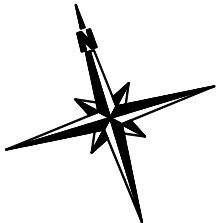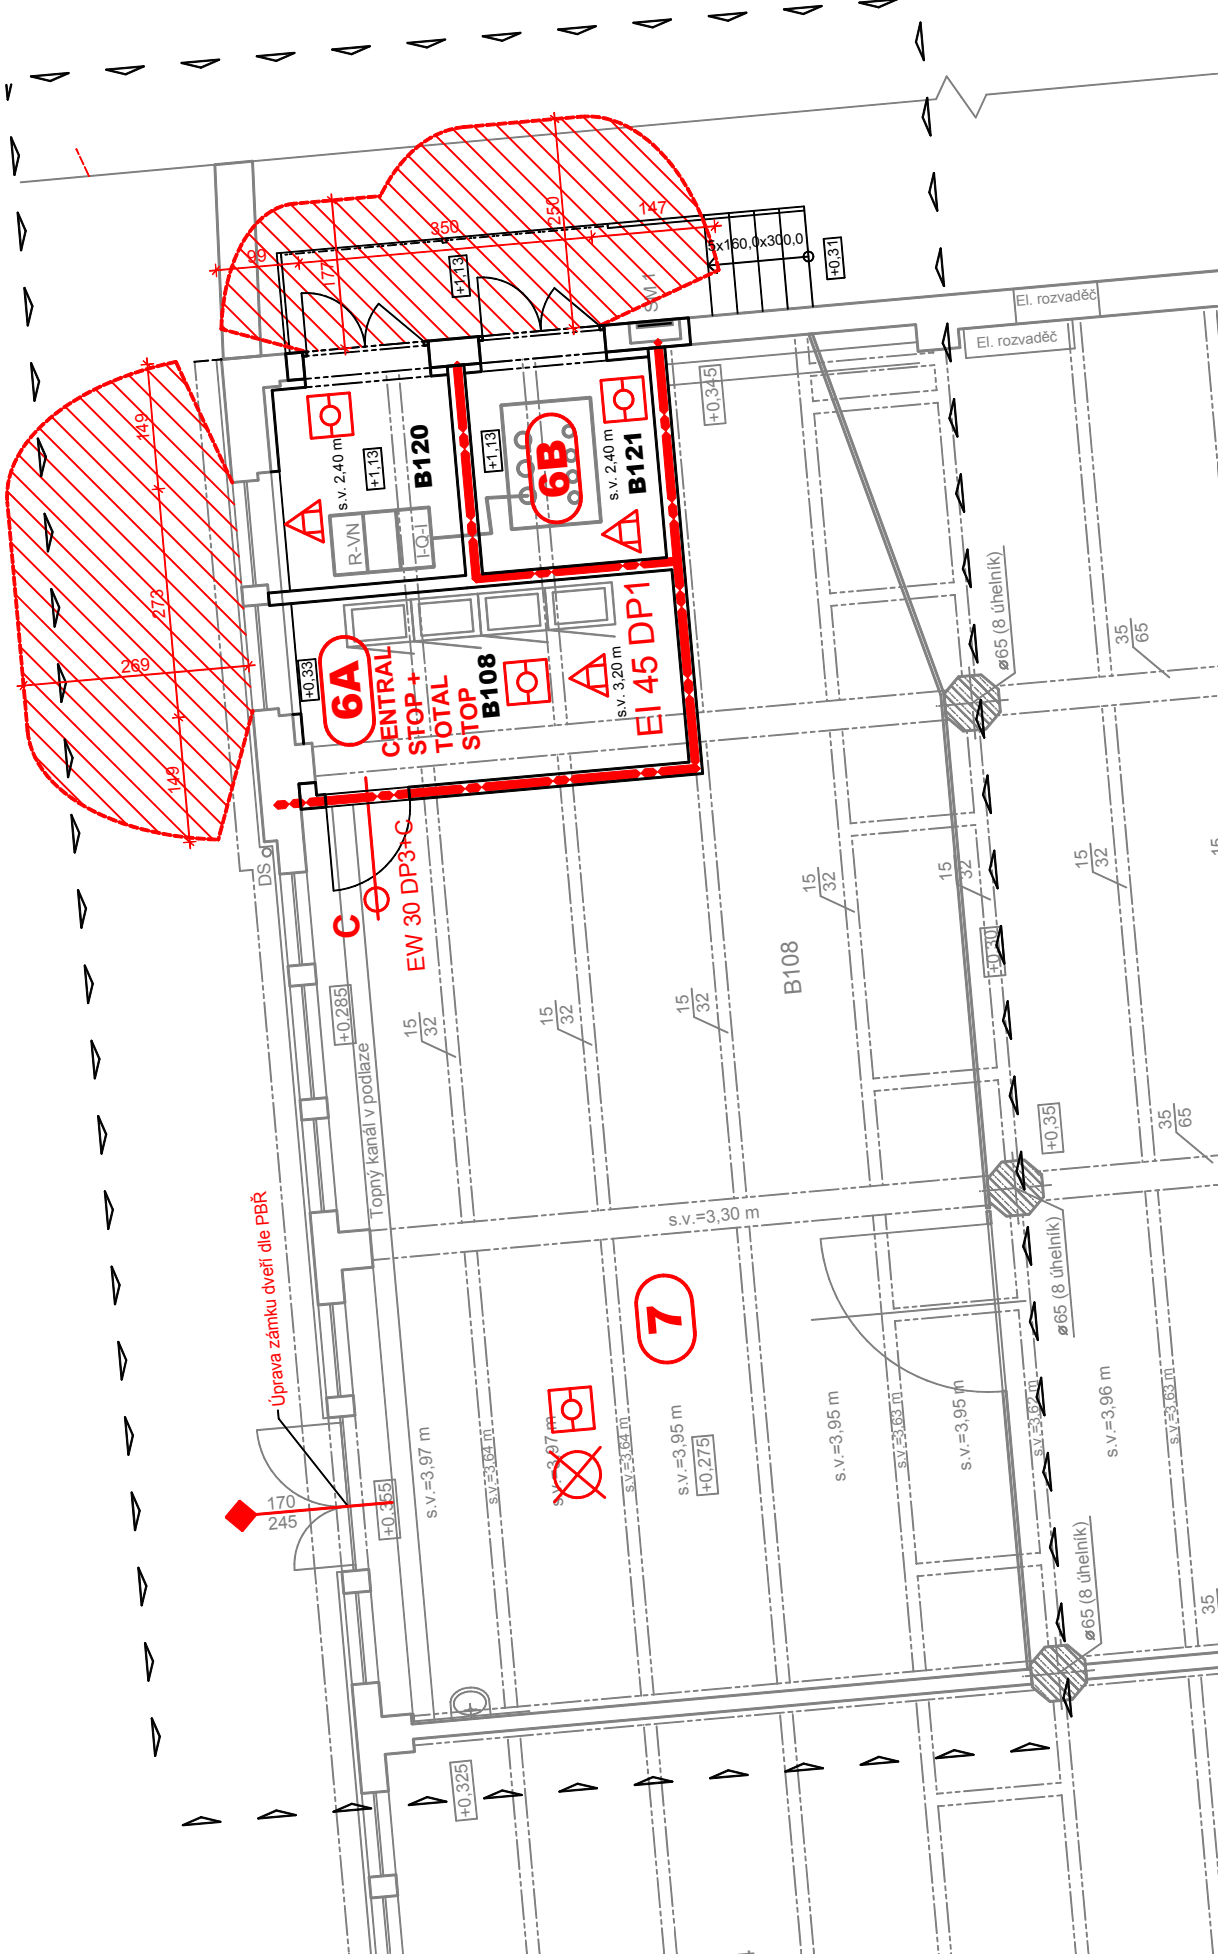

+ - 0,000 OBJEKTŮ = 315.72 m.n.m. systému BAL T

ZODPOVĚDNÝ PROJEKTANT : Ing.Miroslav Geryk Dvořákův okruh 13 Krnov 794 01	e-mail : miroslavgeryk@volny.cz mobil : 777009772 774630321 775630321	Ing.Miroslav Geryk & Ing.Jiří Géryk inženýrská a projekční činnost, technický dozor, koordinátoři BOZP
MÍSTO STAVBY : Říční okruh č.pop. 5, Krnov 794 01, k.ú. Krnov - Horní předměstí, pozemek parc. č.13/1, 13/2		DATUM : 12/2020 JEDNOTKY : cm, m FORMÁT : 244 MĚŘÍTKO : 1:100 STUPEŇ PD : DPS
STAVEBNÍK : Město Krnov, Hlavní náměstí 96/1, Krnov 794 01		
AKCE : Karnola - udržitelná revitalizace a zatraktivnění národní kulturní památky		
STAVBA : Stavební úpravy objektu Karnoly a vestavba trafostanice do objektu Karnoly, prístavba venkovního schodiště s rampou		
VÝKRES : PŮDORYS 1.NP - POŽÁRNĚ BEZPEČNOSTNÍ ŘEŠENÍ		Č. VÝKRESU D.13.2