


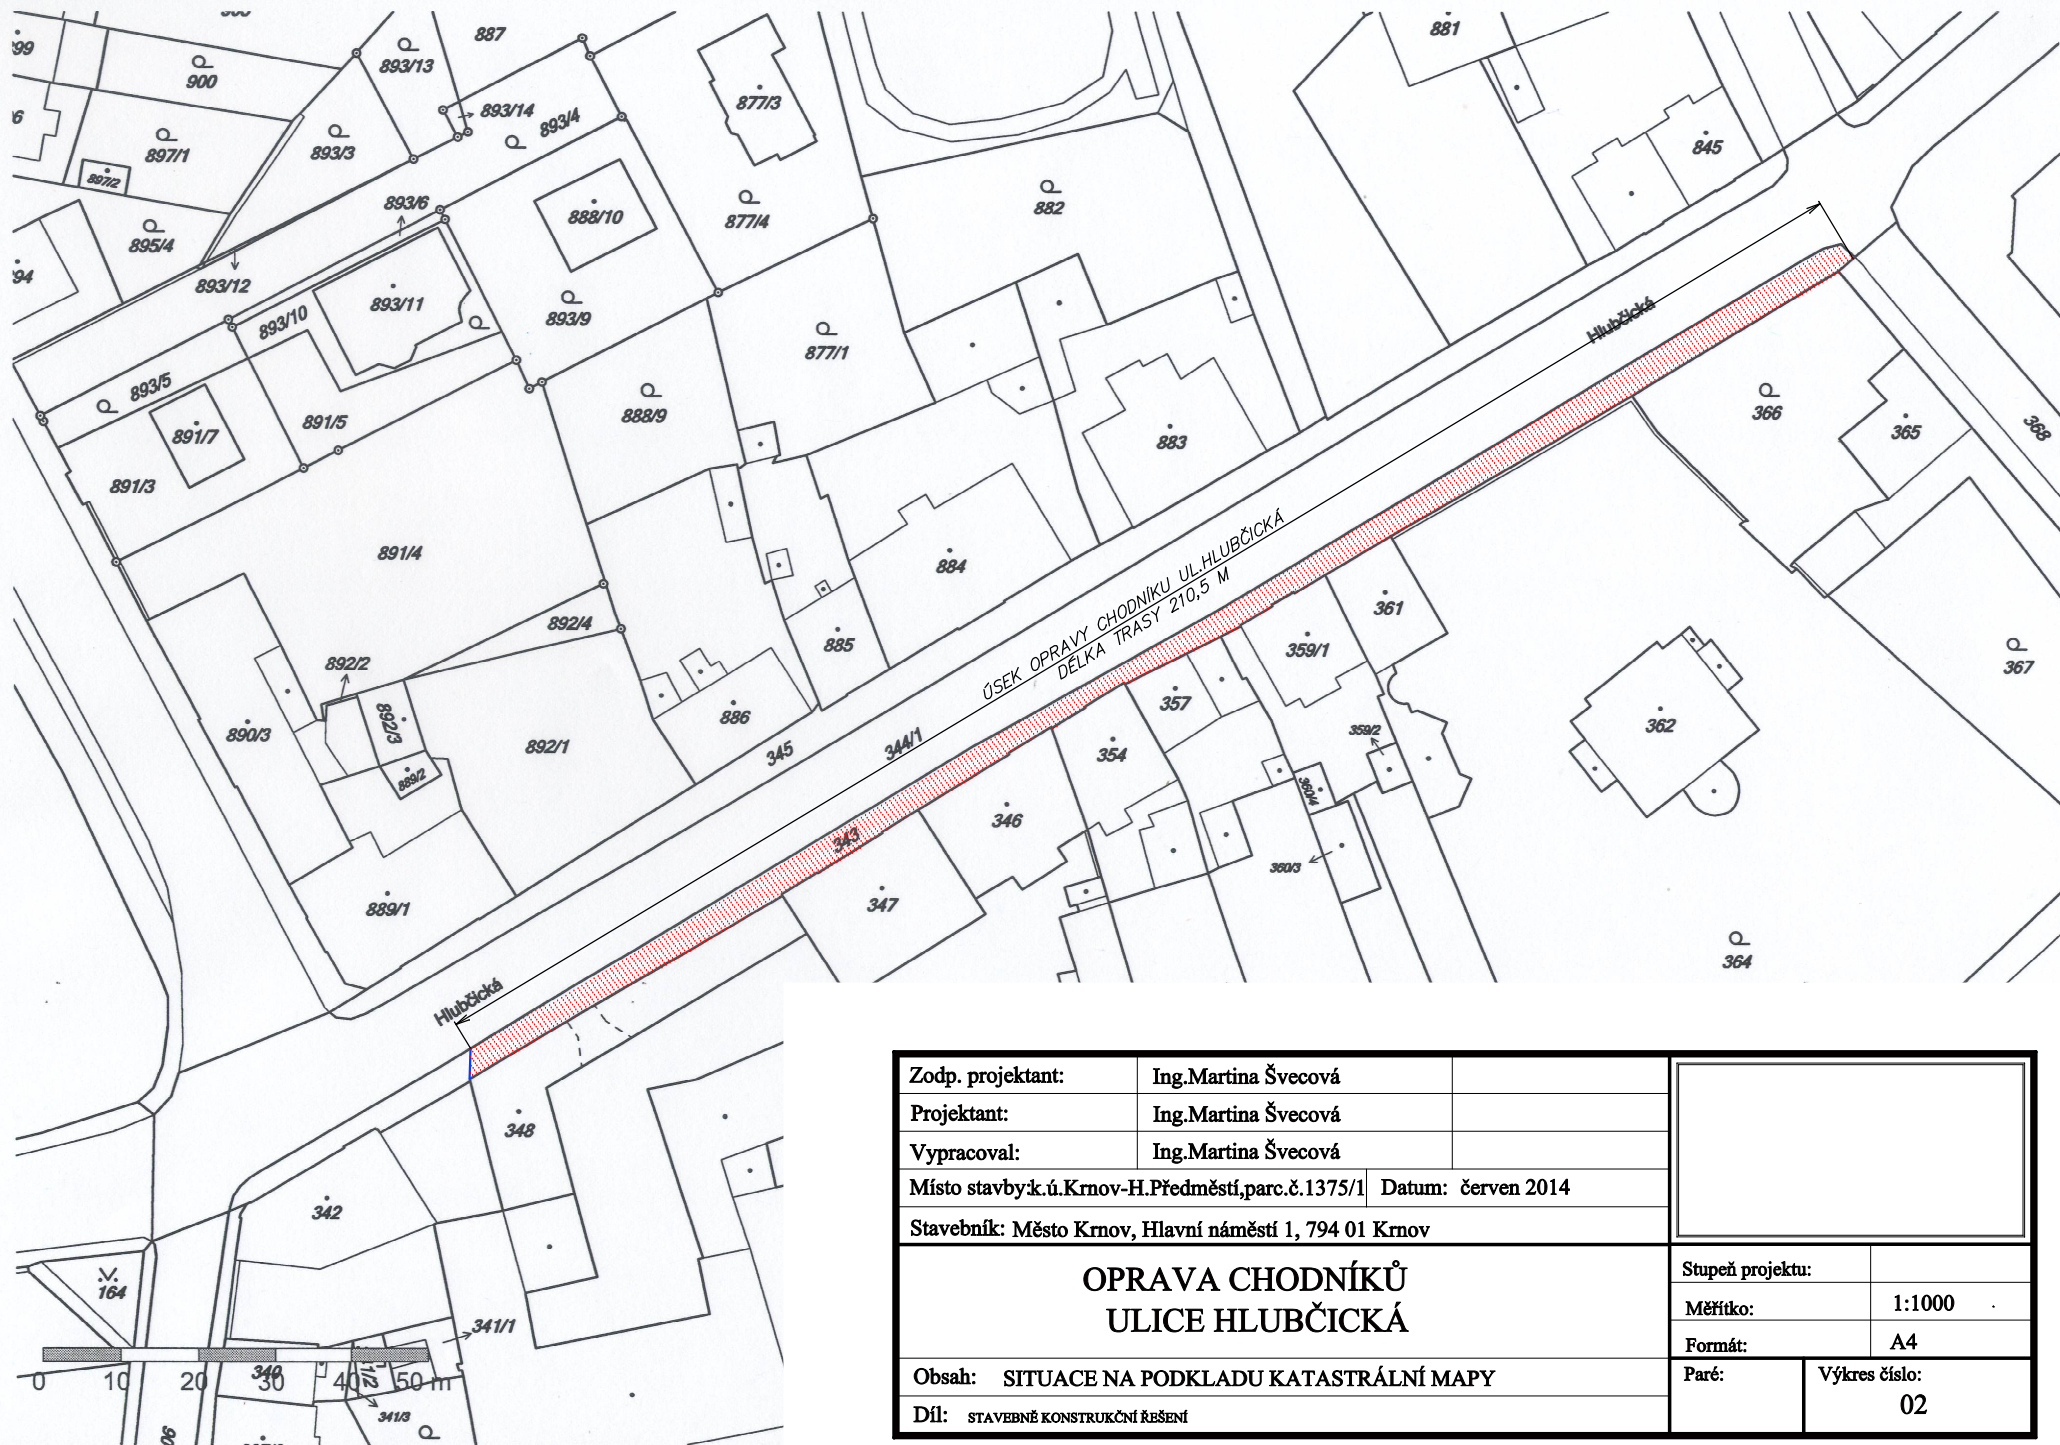

Zodp. projektant:	Ing. Martina Švecová	
Projektant:	Ing. Martina Švecová	
Vypracoval:	Ing. Martina Švecová	
Místo stavby: k.ú. Krnov-H. Předměstí, parc.č. 1375/1		Datum: červen 2014
Stavebník: Město Krnov, Hlavní náměstí 1, 794 01 Krnov		
OPRAVA CHODNÍKŮ ULICE HLUBČICKÁ		Stupeň projektu:
		Měřítko: 1:1000
		Formát: A4
		Paré: Výkres číslo: 02
Obsah: SITUACE NA PODKLADU KATASTRÁLNÍ MAPY		
Díl: STAVEBNĚ KONSTRUKČNÍ ŘEŠENÍ		