

POZN.

- STOUPACÍ A PŘIPOJOVACÍ POTRUBÍ JSOU NAVRŽENY Z PLASTOVÉHO POTRUBÍ PPR PN16
- POTRUBÍ JE SPOJOVÁNO POLYFÚZNÍM SVAŘOVÁNÍM POMOCÍ ELEKTROTVAROVEK
- MIN.SKLOK POTRUBÍ JE 0,3% K VÝTOKOVÝM ARMATURÁM
- KOTVENÍ POTRUBÍ BUDE PROVÁDĚNO DLE MONTÁŽNÍCH PŘEDPISŮ DODAVATELE
- POTRUBÍ BUDE VEDENO VOLNĚ PO ZDI A ZAKRYTOVÁNO SÁDROKARTONEM, POPŘ.V DRÁŽKÁCH VE ZDI
- POTRUBÍ BUDE IZOLOVÁNO NÁVLEKOVOU IZOLACÍ – $\lambda = 0,040 \text{ W/m} \cdot \text{K}$, TL.IZOLACE 13MM
- POTRUBÍ PRO ROZVOD POŽÁRNÍ VODY JE POTRUBÍ NAVRŽENO Z UHLÍKOVÉ OCELI
- OCHRANA VNITŘNÍHO VODOVODU PROTI ZNEČIŠTĚNÍ PITNÉ VODY DLE ČSN EN 1717
- BUDOU OSAZENY NOVÉ VNITŘNÍ HYDRANTY A TO: V 1. AŽ 4.NP – D25/20
- PRO ZJIŠTĚNÍ TRASY STÁVAJÍCÍHO POTRUBÍ BUDOU PROVEDENY SONDY
- STAVEBNÍ PRÁCE NAPŘ.OSEKÁNÍ OBKLADŮ BUDOU PROVÁDĚNY POUZE V NEZBYTNÉ MÍŘE
- A VEŠKERÉ DRÁŽKY A OBKLADY BUDOU UVEDENY DO PŮVODNÍHO STAVU VČ MALBY

LEGENDA POTRUBÍ

- STUDENÁ VODA – PPr PN16, D–VNĚJŠÍ PRŮMĚR
- POŽÁRNÍ VODA – UHLÍKOVÁ OCEL, D – VNĚJŠÍ PRŮMĚR
- TEPLÁ VODA – PPr PN16, D–VNĚJŠÍ PRŮMĚR


LEGENDA TI – SV

PRŮMĚR POTRUBÍ	TL.IZOLACE
20x2,8	13MM
25x3,5	13MM
32x4,5	13MM
D50/2	13MM

LEGENDA TI – TV

PRŮMĚR POTRUBÍ	TL.IZOLACE
20x2,8	30MM
25x3,5	30MM

POJISTNÁ SESTAVA ZÁS.TUV

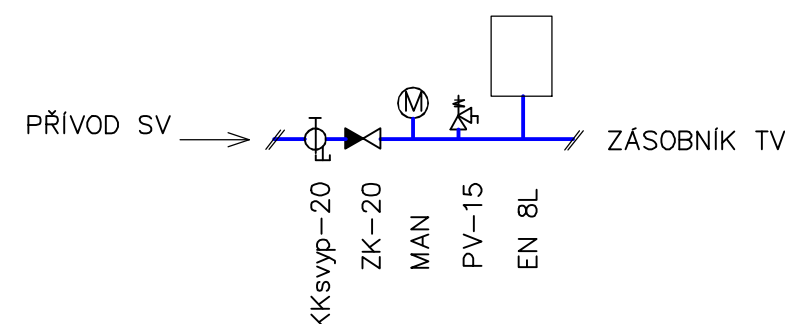

LEGENDA ARMATUR

- KK – KULOVÝ KOHOÚT
- KKsvyp – KULOVÝ KOHOÚT S VYPOUŠTĚNÍM
- ZK – ZPĚTNÁ KLAPKA
- ZV – ZPĚTNÝ VENTIL
- PV – POJISTNÝ VENTIL
- MAN – TLAKOMĚŘ
- EN – EXPANZNÍ NÁDOBA

Zodp. projektant	Navrhl	Ing.Martina PANTŮČKOVÁ Vražné,Hynčice 66 t.č.737 636 123 Pantuckovam@seznam.cz IČO: 69225117		
Ing.Martina Pantůčková	Ing.Martina Pantůčková			
Investor	Město Krnov Hlavní náměstí 96/1, 794 01 Krnov			
Akce	VÝMĚNA ROZVODŮ VODY ALBRECHTICKÁ 3, KRNOV		Formát	
			Datum	10/ 2021
			Účel	DPS
Obsah	VODOINSTALACE – PŮDORYS 1.NP		Měřítko 1: 75	Číslo výkresu D.1.4.A–2