


SITUACE STAVBY-NOVÝ STAV

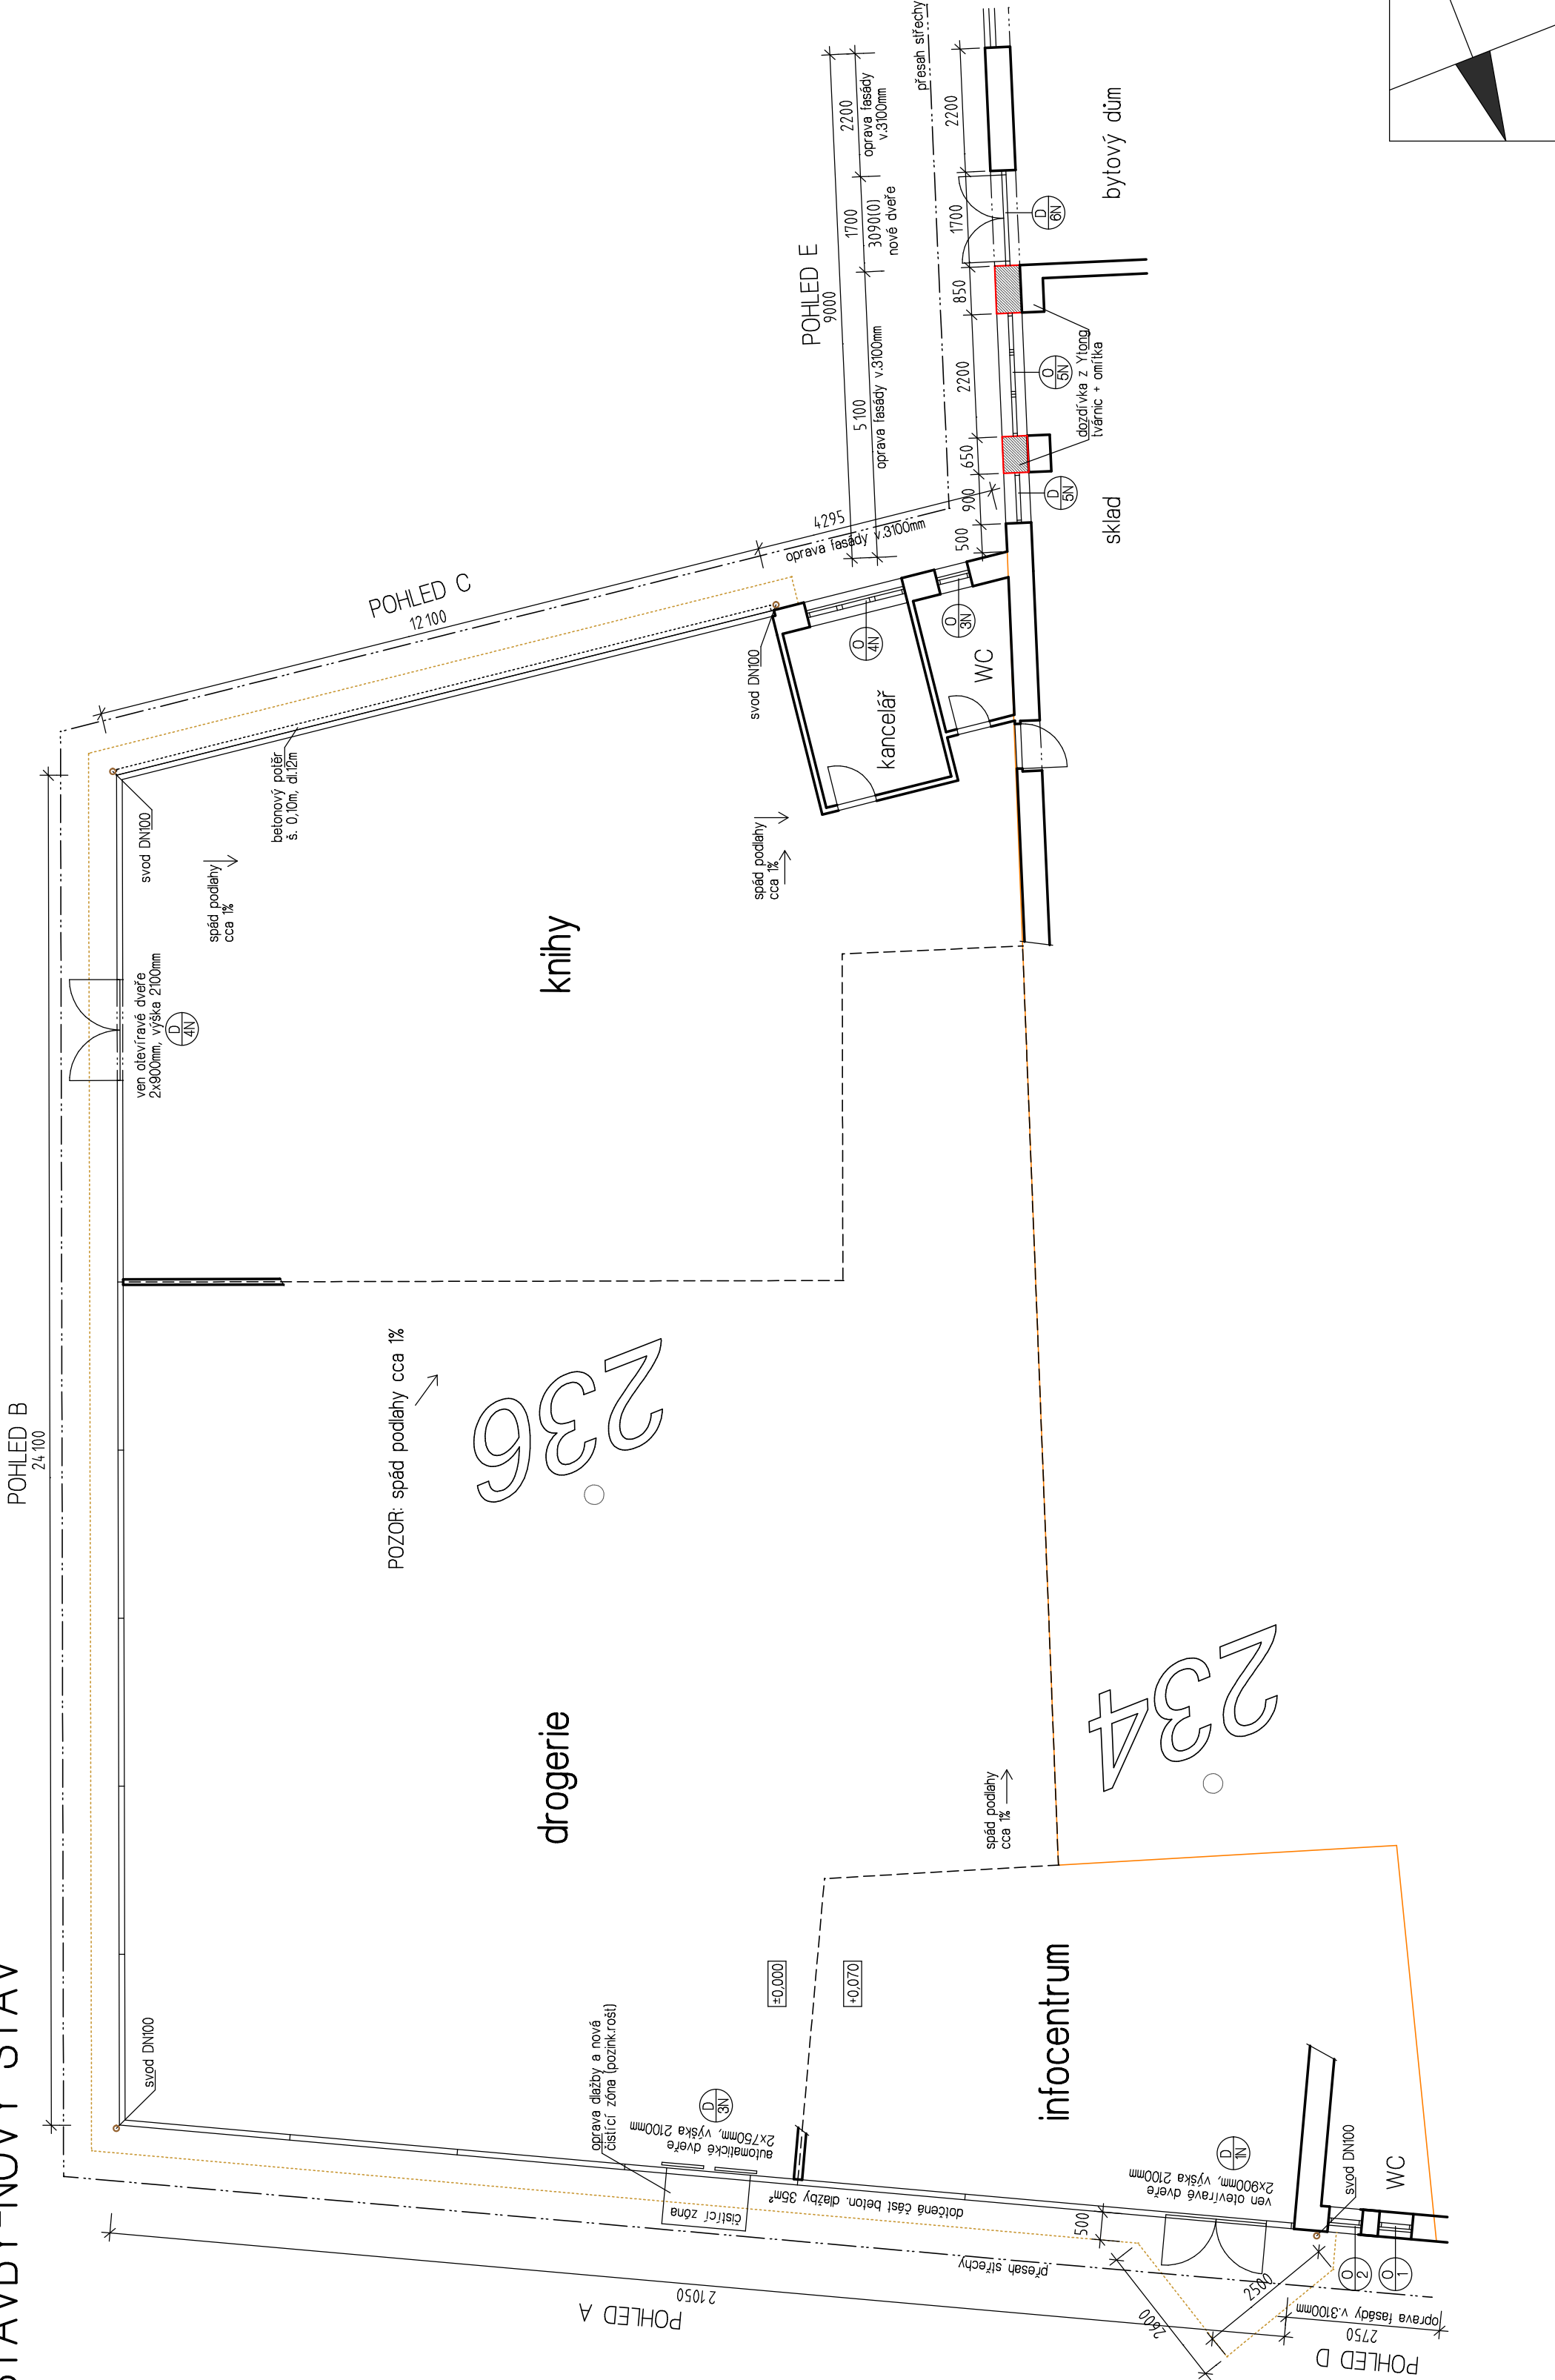

LEGENDA A POZNÁMKY

- hranice dle katastrální mapy
- vnitřní dělení dispozice objektu
- dotčená část beton. dlažby 35m²

SPÁD PODLAHY: Podlaha v celém objektu není vodorovná, má spád cca 1%. Podlaha v infocentru je zvýšena o 70mm.

Revize ze dne	10.6.2020	ZODPOVĚDNÝ PROJEKTANT: Ing. Daniel Kozel č. osvědč. 08-831/1102112	DODAVATEL PROJEKTU: DK1 Ing. Daniel KOZEL - DK1 www.dk1.cz
STAVEBNÍK: MĚSTO KRNOV, IČ 00296139 Hlavní náměstí 1, 794 01 Krnov	VYPRACOVAL: Ing. Robert Brěmek <i>R.B.-k</i>	DRUH VÝKRESU: SITUACE - NOVÝ STAV	MĚŘÍTKO: 1:100
STUPEŇ PROJEKTU: VÝBĚR DODAVATELE		VÝMĚNA VÝLOHY	
MÍSTO STAVBY: Hlavní náměstí 111/25, Krnov ČÍSLO PARCELY: 236/234 kat. úz. Krnov - Horní Předměstí		ZAKAZKA: 19/17 VÝKRES: C3.1	
Průvozovna: ŠTĚPANKOVICKÁ 27, 747 21 KRAVARE, TEL: 563 672 228 IČO: 40358810, DIČ: CZ6802240401			