
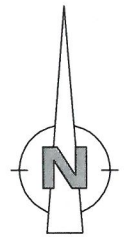
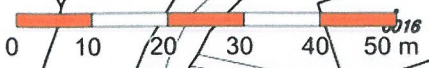


SITUACE STAVBY

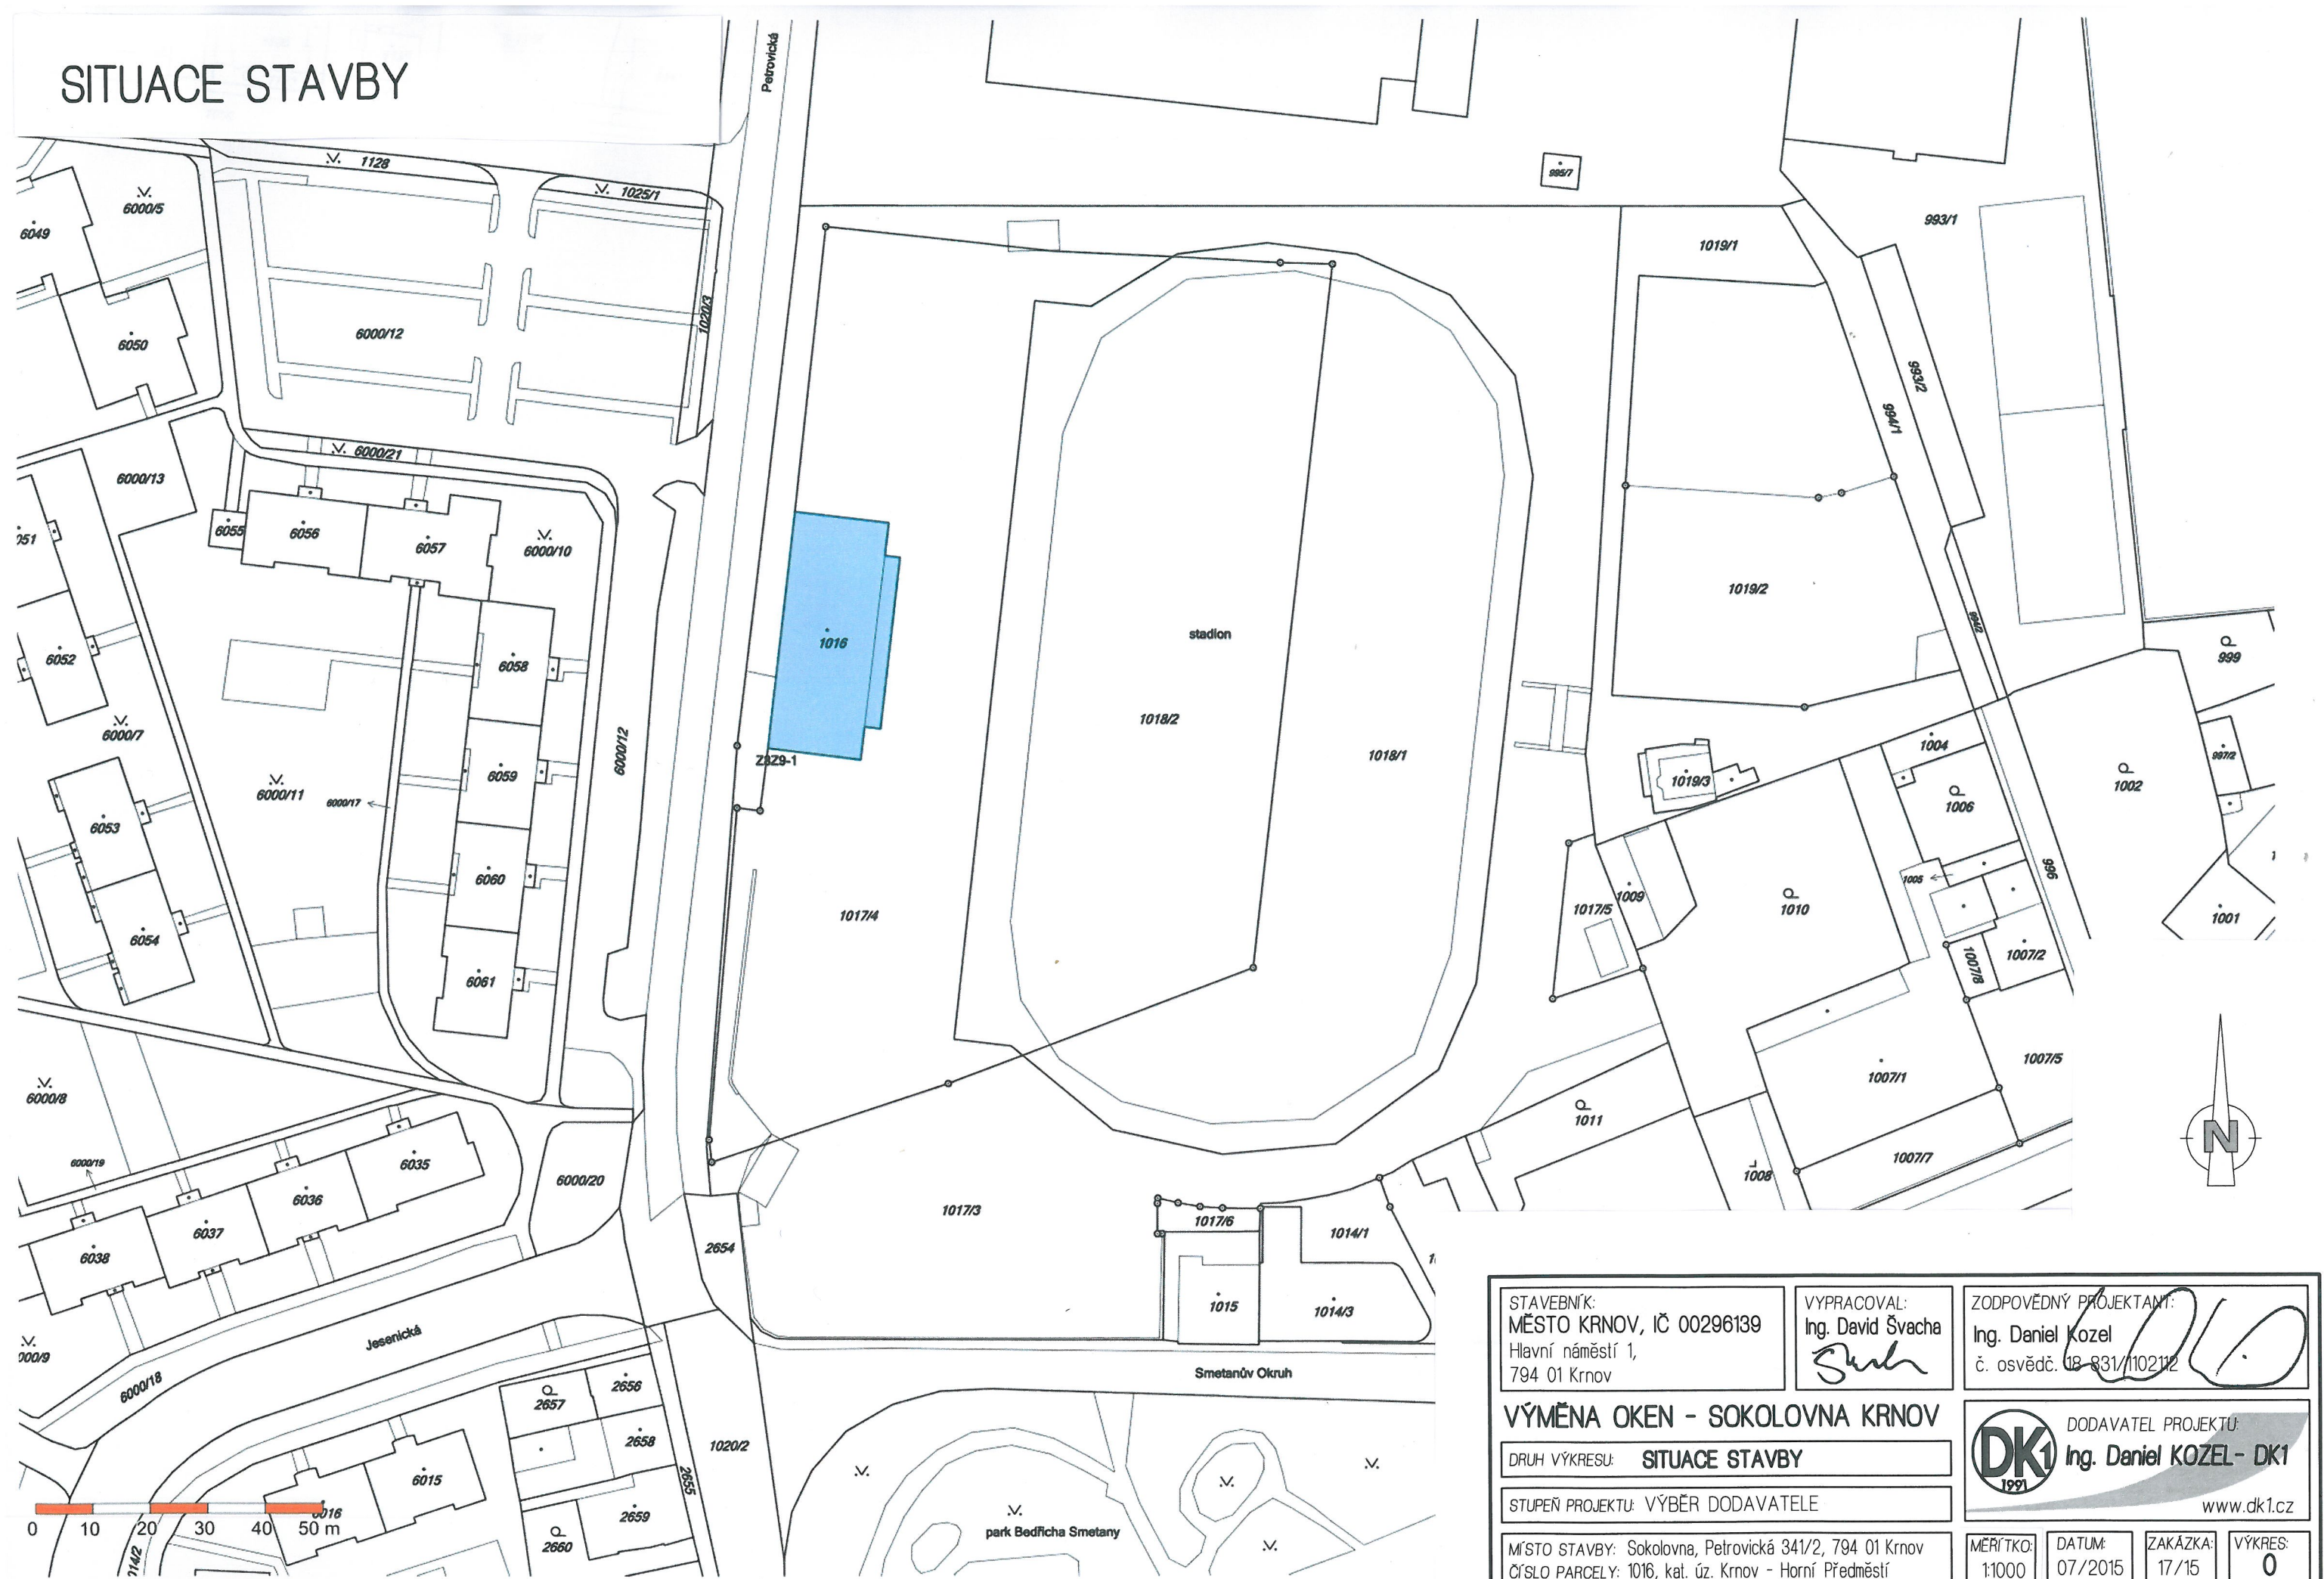

STAVEBNÍK: MĚSTO KRNOV, IČ 00296139 Hlavní náměstí 1, 794 01 Krnov	VYPRACOVAL: Ing. David Švacha <i>Švacha</i>	ZODPOVĚDNÝ PROJEKTANT: Ing. Daniel Kozel č. osvědč. 18-831/102112 <i>Kozel</i>
VÝMĚNA OKEN - SOKOLOVNA KRNOV		
DRUH VÝKRESU: SITUACE STAVBY		
STUPEŇ PROJEKTU: VÝBĚR DODAVATELE		
MÍSTO STAVBY: Sokolovna, Petrovická 341/2, 794 01 Krnov ČÍSLO PARCELY: 1016, kat. úz. Krnov - Horní Předměstí		
Provozovna: ŠTĚPÁNKOVICKÁ 27, 747 21 KRAVAŘE, TEL: 553 672 228		
DODAVATEL PROJEKTU: DK1 Ing. Daniel KOZEL - DK1 www.dk1.cz		
MĚŘÍTKO: 1:1000	DATUM: 07/2015	ZAKÁZKA: 17/15
VÝKRES: 0		IČO: 40358810, DIČ: CZ6802240401