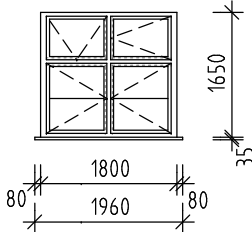
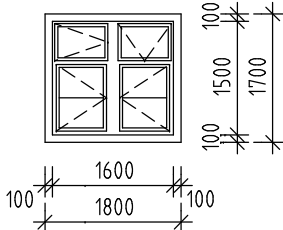
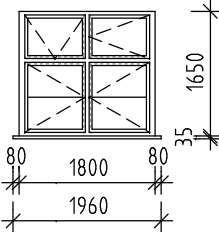
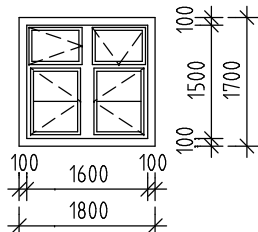
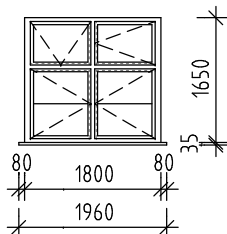
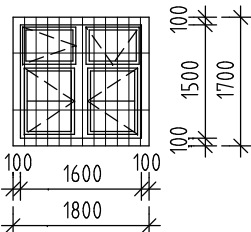

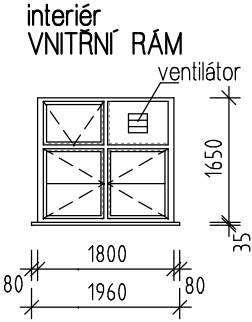
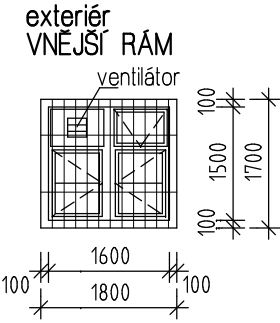
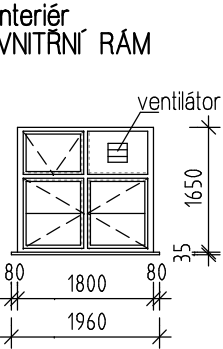
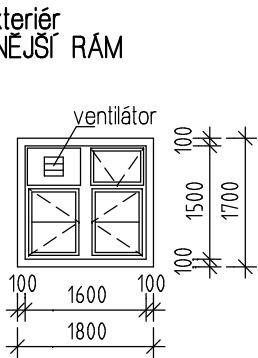
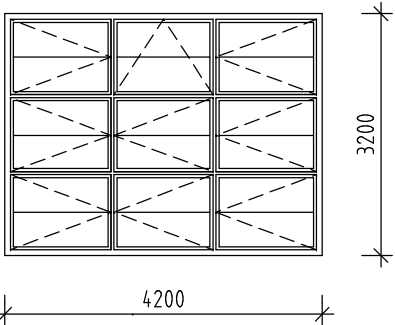
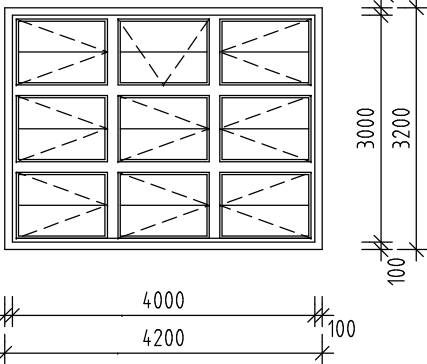
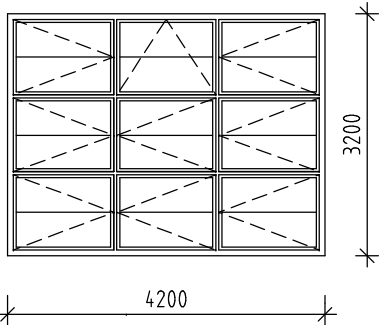
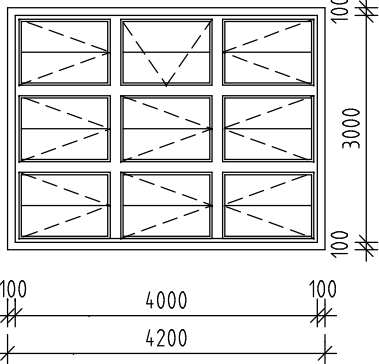




STÁVAJÍCÍ STAV		NOVÝ STAV	
A1	<div>DVOJITÉ (KASTLOVÉ) OKNO</div> <div>interiér VNITŘNÍ RÁM</div>  <div>exteriér VNĚJŠÍ RÁM</div> 	A1.0 3ks	<div>NOVÉ DVOJITÉ OKNO - PŘESNÁ KOPIE STÁVAJÍCÍHO dle A1</div> <div>interiér VNITŘNÍ RÁM</div>  <div>exteriér VNĚJŠÍ RÁM</div>  <div>POPIS:</div> <ul style="list-style-type: none">- z lepeného dřeva- přesná kopie stávajícího kastlového okna s deštěním- oblé hrany (NPÚ si odsouhlasí profilaci okenního rámu a křídel z výrobní dokumentace), dodržet detaily- použito původní historické kování, odstranit nátěry, chybějící části a novodobé kování doplnit a nahradit kováním INDIVIDUAL ALT WIEN mosaz- použít sklenářský tmel klasický béžový <div>VNITŘNÍ RÁM</div> <ul style="list-style-type: none">- jednoduché zasklení křídel rámu- dorazové těsnění <div>VNĚJŠÍ RÁM</div> <ul style="list-style-type: none">- jednoduché zasklení křídel rámu- zachováno členění a profilace- plechové okapnice- okapničky zafrézovat <div>PARAPET</div> <ul style="list-style-type: none">- bez vnějšího parapetu- repas stávajícího vnitřního dřevěného parapetu <div>MONTÁŽ</div> <ul style="list-style-type: none">- 3D pěna- zednické zapravení + štuk
	A2	<div>DVOJITÉ (KASTLOVÉ) OKNO</div> <div>interiér VNITŘNÍ RÁM</div>  <div>exteriér VNĚJŠÍ RÁM</div> 	A2.0 4ks

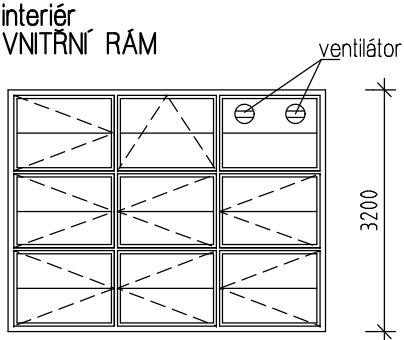
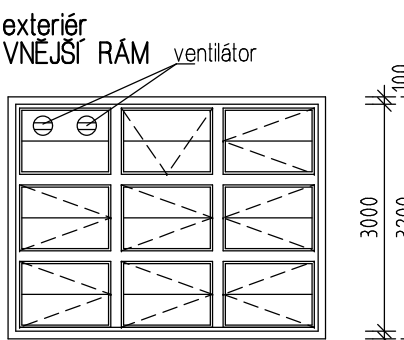
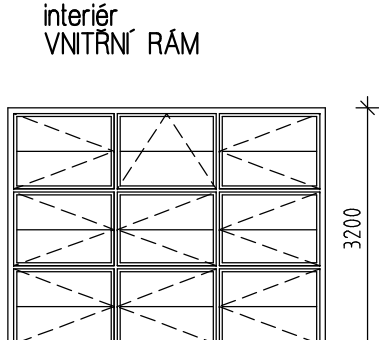
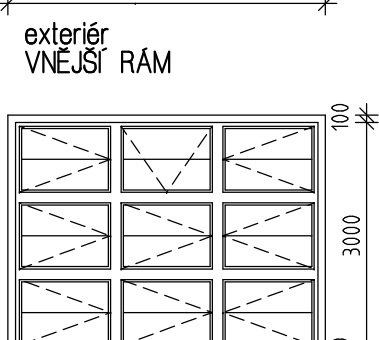
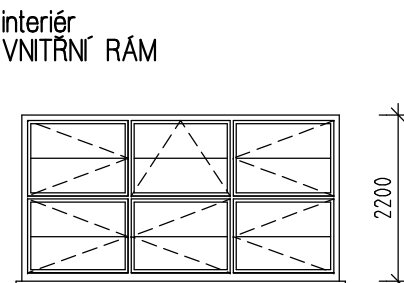
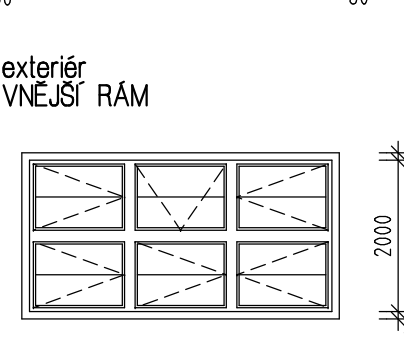
PD NENÍ VÝROBNÍ DOKUMENTACÍ.

STAVEBNÍK: MĚSTO KRNOV, IČ 00296139 Hlavní náměstí 1, 794 01 Krnov	VYPRACOVAL: Ing. David Švacha 	ZODPOVĚDNÝ PROJEKTANT: Ing. Daniel Kozel č. osvědč. 18-831/1102112 
VÝMĚNA OKEN - SOKOLOVNA KRNOV		
DRUH VÝKRESU: VÝPIS VÝPLNÍ OTVORŮ 1/14		
STUPEŇ PROJEKTU: VÝBĚR DODAVATELE		
MÍSTO STAVBY: Sokolovna, Petrovická 341/2, 794 01 Krnov ČÍSLO PARCELY: 1016, kat. úz. Krnov - Horní Předměstí		
MĚŘÍTKO: 1:100	DATUM: 07/2015	ZAKÁZKA: 17/15
VÝKRES: 4		
Provozovna: ŠTĚPÁNKOVICKÁ 27, 747 21 KRAVARE, TEL: 553 672 228		
IČO: 40358810, DIČ: CZ6802240401		

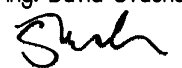
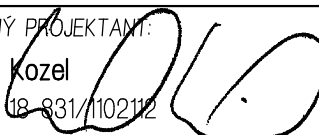
STÁVAJÍCÍ STAV		NOVÝ STAV	
A2	<div>DVOJITÉ (KASTLOVÉ) OKNO</div> <div><div>interiér VNITŘNÍ RÁM</div><div>exteriér VNĚJŠÍ RÁM</div></div>	A2.1 2ks	<div>NOVÉ DVOJITÉ OKNO - PŘESNÁ KOPIE STÁVAJÍCÍHO dle A2</div> <div><div>interiér VNITŘNÍ RÁM</div><div>exteriér VNĚJŠÍ RÁM</div></div> <div>POPIS:<ul style="list-style-type: none">- z lepeného dřeva- přesná kopie stávajícího kastlového okna s deštěním- oblé hrany (NPÚ si odsouhlasí profilaci okenního rámu a křídel z výrobní dokumentace), dodržet detaily- použito původní historické kování, odstranit nátěry, chybějící části a novodobé kování doplnit a nahradit kováním INDIVIDUAL ALT WIEN mosaz- použit sklenářský tmel klasický běžový- demontáž mříže a zednické zapravení- montáž ventilátoru z původního okna do nového</div> <div>VNITŘNÍ RÁM<ul style="list-style-type: none">- jednoduché zasklení křídel rámu- dorazové těsnění</div> <div>VNĚJŠÍ RÁM<ul style="list-style-type: none">- jednoduché zasklení křídel rámu- zachováno členění a profilace- plechové okapnice- okapničky zafrézovat</div> <div>PARAPET<ul style="list-style-type: none">- bez vnějšího parapetu- repas stávajícího vnitřního dřevěného parapetu</div> <div>MONTÁŽ<ul style="list-style-type: none">- 3D pěna- zednické zapravení + štuk</div>
	<div>B1</div> <div>DVOJITÉ (KASTLOVÉ) OKNO</div> <div><div>interiér VNITŘNÍ RÁM</div><div>exteriér VNĚJŠÍ RÁM</div></div>		<div>NOVÉ DVOJITÉ OKNO - PŘESNÁ KOPIE STÁVAJÍCÍHO dle B1</div> <div><div>interiér VNITŘNÍ RÁM</div><div>exteriér VNĚJŠÍ RÁM</div></div> <div>POPIS:<ul style="list-style-type: none">- z lepeného dřeva- přesná kopie stávajícího kastlového okna s deštěním- oblé hrany (NPÚ si odsouhlasí profilaci okenního rámu a křídel z výrobní dokumentace), dodržet detaily- použito původní historické kování, odstranit nátěry, chybějící části a novodobé kování doplnit a nahradit kováním INDIVIDUAL ALT WIEN mosaz- použit sklenářský tmel klasický běžový- demontáž a zpětná montáž ochranného pletiva z interiéru- repas stávajícího vnitřního plechového žlábků pod oknem</div> <div>VNITŘNÍ RÁM<ul style="list-style-type: none">- jednoduché zasklení křídel rámu- dorazové těsnění</div> <div>VNĚJŠÍ RÁM<ul style="list-style-type: none">- jednoduché zasklení křídel rámu- zachováno členění a profilace- plechové okapnice- okapničky zafrézovat</div> <div>PARAPET<ul style="list-style-type: none">- bez vnějšího i vnitřního parapetu</div> <div>MONTÁŽ<ul style="list-style-type: none">- 3D pěna- zednické zapravení + štuk</div>

PD NENÍ VÝROBNÍ DOKUMENTACÍ.

STAVEBNÍK: MĚSTO KRNOV, IČ 00296139 Hlavní náměstí 1, 794 01 Krnov	VYPRACOVAL: Ing. David Švacha 	ZODPOVĚDNÝ PROJEKTANT: Ing. Daniel Kozel č. osvědč. 18-831/1102112 
VÝMĚNA OKEN - SOKOLOVNA KRNOV		
DRUH VÝKRESU: VÝPIS VÝPLNÍ OTVORŮ 2/14		
STUPEŇ PROJEKTU: VÝBĚR DODAVATELE		
MÍSTO STAVBY: Sokolovna, Petrovická 341/2, 794 01 Krnov ČÍSLO PARCELY: 1016, kat. úz. Krnov - Horní Předměstí		
MĚŘÍTKO: 1:100	DATUM: 07/2015	ZAKÁZKA: 17/15
VÝKRES: 5		www.dk1.cz
Provozovna: ŠTĚPÁNKOVICKÁ 27, 747 21 KRAVARE, TEL: 553 672 228		
IČO: 40358810, DIČ: CZ6802240401		

STÁVAJÍCÍ STAV		NOVÝ STAV		
<div>B2</div>	<div>DVOJITÉ (KASTLOVÉ) OKNO</div> <div><div>interiér VNITŘNÍ RÁM</div><div></div></div> <div><div>exteriér VNĚJŠÍ RÁM</div><div></div></div>	<div>B2.0</div> <div>1ks</div>	<div>NOVÉ DVOJITÉ OKNO - PŘESNÁ KOPIE STÁVAJÍCÍHO dle B1</div> <div><div>interiér VNITŘNÍ RÁM</div><div></div></div> <div><div>exteriér VNĚJŠÍ RÁM</div><div></div></div>	<div>POPIS:</div> <ul style="list-style-type: none">- z lepeného dřeva- přesná kopie stávajícího kastlového okna s deštěním- oblé hrany (NPÚ si odsouhlasí profilaci okenního rámu a křídel z výrobní dokumentace), dodržet detaily- použito původní historické kování, odstranit nátěry, chybějící části a novodobé kování doplnit a nahradit kováním INDIVIDUAL ALT WIEN mosaz- použit sklenářský tmel klasický běžový- demontáž a zpětná montáž ochranného pletiva z interiéru- demontáž ventilátorů- repas stávajícího vnitřního plechového žlábků pod oknem <div>VNITŘNÍ RÁM</div> <ul style="list-style-type: none">- jednoduché zasklení křídel rámu- dorazové těsnění <div>VNĚJŠÍ RÁM</div> <ul style="list-style-type: none">- jednoduché zasklení křídel rámu- zachováno členění a profilace- plechové okapnice- okapničky zafrézovat <div>PARAPET</div> <ul style="list-style-type: none">- bez vnějšího i vnitřního parapetu <div>MONTÁŽ</div> <ul style="list-style-type: none">- 3D pěna- zednické zapravení + štuk
	<div>C1</div>		<div>DVOJITÉ (KASTLOVÉ) OKNO</div> <div><div>interiér VNITŘNÍ RÁM</div><div></div></div> <div><div>exteriér VNĚJŠÍ RÁM</div><div></div></div>	<div>C1.0</div> <div>3ks</div>

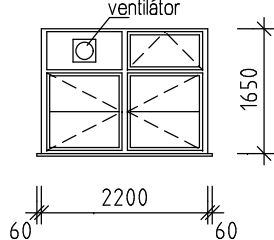
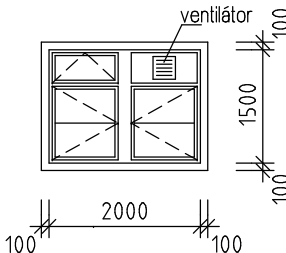
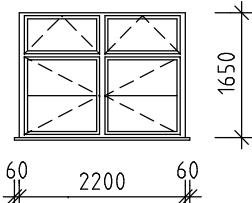
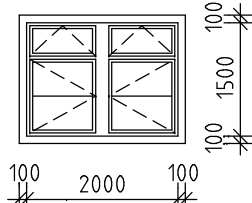
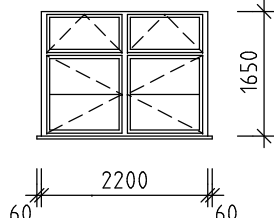
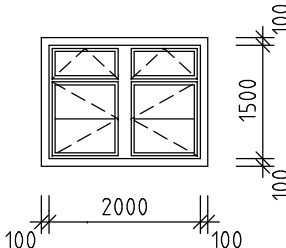
PD NENÍ VÝROBNÍ DOKUMENTACÍ.

STAVEBNÍK: MĚSTO KRNOV, IČ 00296139 Hlavní náměstí 1, 794 01 Krnov	VYPRACOVAL: Ing. David Švacha 	ZODPOVĚDNÝ PROJEKTANT: Ing. Daniel Kozel č. osvědč. 18-831/1102112 
VÝMĚNA OKEN - SOKOLOVNA KRNOV		
DRUH VÝKRESU: VÝPIS VÝPLNÍ OTVORŮ 3/14		
STUPEŇ PROJEKTU: VÝBĚR DODAVATELE		
MÍSTO STAVBY: Sokolovna, Petrovická 341/2, 794 01 Krnov ČÍSLO PARCELY: 1016, kat. úz. Krnov - Horní Předměstí		
MĚŘÍTKO: 1:100	DATUM: 07/2015	ZAKÁZKA: 17/15
VÝKRES: 6		
Provozovna: ŠTĚPÁNKOVICKÁ 27, 747 21 KRAVARE, TEL: 553 672 228		
IČO: 40358810, DIČ: CZ6802240401		


STÁVAJÍCÍ STAV		NOVÝ STAV	
D1	JEDNODUCHÉ OKNO interiér exteriér 	D1.0 9ks	NOVÉ JEDNODUCHÉ OKNO - PŘESNÁ KOPIE STÁVAJÍCÍHO dle D1 interiér exteriér POPIS: - z lepeného dřeva - oblé hrany (NPÚ si odsouhlasí profilaci okenního rámu a křídel z výrobní dokumentace), dodržet detaily - použito původní historické kování, odstranit nátěry, chybějící části a novodobé kování doplnit a nahradit kováním INDIVIDUAL ALT WIEN mosaz - použit sklenářský tmel klasický běžový RÁM - jednoduché zasklení křídel rámu - dorazové těsnění - zachováno členění a profilace - plechové okapnice - okapničky zafrézovat PARAPET - bez vnitřního i vnějšího parapetu MONTÁŽ - 3D pěna - zednické zapravení + štuk
	D1.1 1ks		NOVÉ JEDNODUCHÉ OKNO - PŘESNÁ KOPIE STÁVAJÍCÍHO dle D1 interiér exteriér POPIS: - z lepeného dřeva - oblé hrany (NPÚ si odsouhlasí profilaci okenního rámu a křídel z výrobní dokumentace), dodržet detaily - použito původní historické kování, odstranit nátěry, chybějící části a novodobé kování doplnit a nahradit kováním INDIVIDUAL ALT WIEN mosaz - použit sklenářský tmel klasický běžový - zachování a přenesení repasovaného mechanismu výlezu oknem na nové okno RÁM - jednoduché zasklení křídel rámu - dorazové těsnění - zachováno členění a profilace - plechové okapnice - okapničky zafrézovat PARAPET - bez vnitřního i vnějšího parapetu MONTÁŽ - 3D pěna - zednické zapravení + štuk

PD NENÍ VÝROBNÍ DOKUMENTACÍ.

STAVEBNÍK: MĚSTO KRNOV, IČ 00296139 Hlavní náměstí 1, 794 01 Krnov	VYPRACOVAL: Ing. David Švacha 	ZODPOVĚDNÝ PROJEKTANT: Ing. Daniel Kozel č. osvědč. 18-831/1102112
VÝMĚNA OKEN - SOKOLOVNA KRNOV		
DRUH VÝKRESU: VÝPIS VÝPLNÍ OTVORŮ 4/14		
STUPEŇ PROJEKTU: VÝBĚR DODAVATELE		
MÍSTO STAVBY: Sokolovna, Petrovická 341/2, 794 01 Krnov ČÍSLO PARCELY: 1016, kat. úz. Krnov - Horní Předměstí	MĚŘÍTKO: 1:100 DATUM: 07/2015 ZAKÁZKA: 17/15 VÝKRES: 7	DODAVATEL PROJEKTU: Ing. Daniel KOZEL - DK1 www.dk1.cz
Provozovna: ŠTĚPÁNKOVICKÁ 27, 747 21 KRAVARE, TEL: 553 672 228 IČO: 40358810, DIČ: CZ6802240401		

STÁVAJÍCÍ STAV		NOVÝ STAV		
E1	<div>DVOJITÉ (KASTLOVÉ) OKNO</div> <div><div>interiér VNITŘNÍ RÁM</div><div></div></div> <div><div>exteriér VNĚJŠÍ RÁM</div><div></div></div>	E1.0 2ks	<div>NOVÉ DVOJITÉ OKNO - PŘESNÁ KOPIE STÁVAJÍCÍHO dle E1</div> <div><div>interiér VNITŘNÍ RÁM</div><div></div></div> <div><div>exteriér VNĚJŠÍ RÁM</div><div></div></div>	<div>POPIS:</div> <ul style="list-style-type: none">- z lepeného dřeva- přesná kopie stávajícího kastlového okna s deštěním- oblé hrany (NPÚ si odsouhlasí profilaci okenního rámu a křídel z výrobní dokumentace), dodržet detaily- použito původní historické kování, odstranit nátěry, chybějící části a novodobé kování doplnit a nahradit kováním INDIVIDUAL ALT WIEN mosaz- použít sklenářský tmel klasický běžový- demontáž ventilátoru <div>VNITŘNÍ RÁM</div> <ul style="list-style-type: none">- jednoduché zasklení křídel rámu- dorazové těsnění <div>VNĚJŠÍ RÁM</div> <ul style="list-style-type: none">- jednoduché zasklení křídel rámu- zachováno členění a profilace- plechové okapnice- okapníčky zafrézovat <div>PARAPET</div> <ul style="list-style-type: none">- bez vnějšího parapetu- repas stávajícího vnitřního dřevěného parapetu <div>MONTÁŽ</div> <ul style="list-style-type: none">- 3D pěna- zednické zapravení + štuk
	E2		<div>DVOJITÉ (KASTLOVÉ) OKNO</div> <div><div>interiér VNITŘNÍ RÁM</div><div></div></div> <div><div>exteriér VNĚJŠÍ RÁM</div><div></div></div>	E2.0 1ks

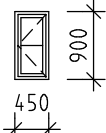
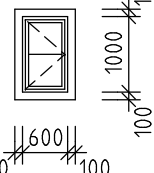
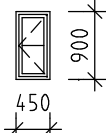
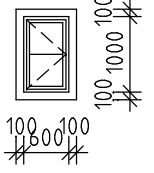
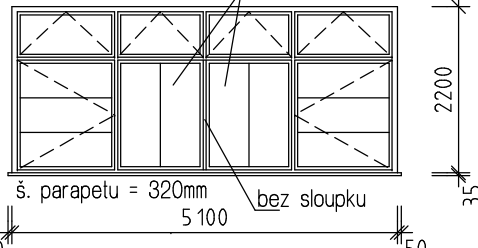
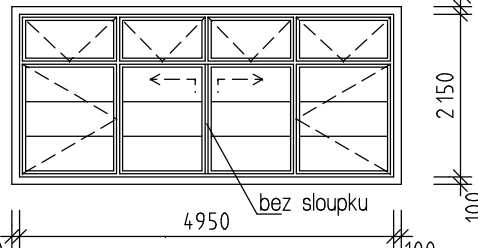
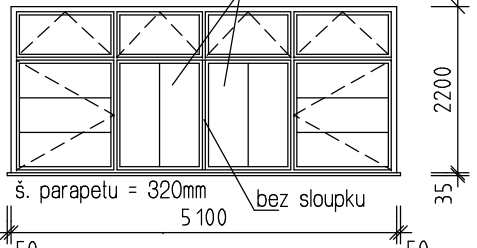
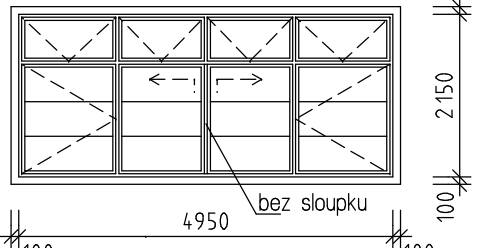
PD NENÍ VÝROBNÍ DOKUMENTACÍ.

STAVEBNÍK: MĚSTO KRNOV, IČ 00296139 Hlavní náměstí 1, 794 01 Krnov	VYPRACOVAL: Ing. David Švacha 	ZODPOVĚDNÝ PROJEKTANT: Ing. Daniel Kozel č. osvědč. 18-831/1102112 
VÝMĚNA OKEN - SOKOLOVNA KRNOV		
DRUH VÝKRESU: VÝPIS VÝPLNÍ OTVORŮ 5/14		
STUPEŇ PROJEKTU: VÝBĚR DODAVATELE		
MÍSTO STAVBY: Sokolovna, Petrovická 341/2, 794 01 Krnov ČÍSLO PARCELY: 1016, kat. úz. Krnov - Horní Předměstí		
MĚŘÍTKO: 1:100	DATUM: 07/2015	ZAKÁZKA: 17/15
VÝKRES: 8		
Provozovna: ŠTĚPÁNKOVICKÁ 27, 747 21 KRAVARE, TEL: 553 672 228		
IČO: 40358810, DIČ: CZ6802240401		

STÁVAJÍCÍ STAV		NOVÝ STAV	
<div>E3</div>	<div>DVOJITÉ (KASTLOVÉ) OKNO</div> <div><div>interiér VNITŘNÍ RÁM</div><div></div></div> <div><div>exteriér VNĚJŠÍ RÁM</div><div></div></div>	<div>E3.0</div> <div>4ks</div>	<div>NOVÉ DVOJITÉ OKNO - PŘESNÁ KOPIE STÁVAJÍCÍHO dle E3</div> <div><div>interiér VNITŘNÍ RÁM</div><div></div></div> <div><div>exteriér VNĚJŠÍ RÁM</div><div></div></div> <div><div>POPIS:</div><ul style="list-style-type: none">- z lepeného dřeva- přesná kopie stávajícího kastlového okna s deštěním- oblé hrany (NPÚ si odsouhlasí profilaci okenního rámu a křídel z výrobní dokumentace), dodržet detaily- použito původní historické kování, odstranit nátěry, chybějící části a novodobé kování doplnit a nahradit kováním INDIVIDUAL ALT WIEN mosaz- použít sklenářský tmel klasický běžový- demontáž mříže a zednické zapravení<div>VNITŘNÍ RÁM</div><ul style="list-style-type: none">- jednoduché zasklení křídel rámu- dorazové těsnění- provedení mléčné fólie<div>VNĚJŠÍ RÁM</div><ul style="list-style-type: none">- jednoduché zasklení křídel rámu- zachováno členění a profilace- plechové okapnice- okapničky zafrézovat<div>PARAPET</div><ul style="list-style-type: none">- bez vnějšího parapetu- repas stávajícího vnitřního dřevěného parapetu<div>MONTÁŽ</div><ul style="list-style-type: none">- 3D pěna- zednické zapravení + štuk</div>
	<div>F1</div>	<div>DVOJITÉ (KASTLOVÉ) OKNO</div> <div><div>interiér VNITŘNÍ RÁM</div><div></div></div> <div><div>exteriér VNĚJŠÍ RÁM</div><div></div></div> <div>š. parapetu = 170mm</div>	<div>F1.0</div> <div>6ks</div>

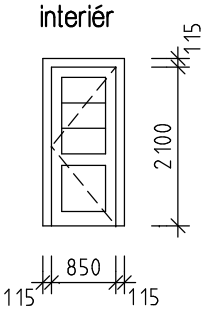
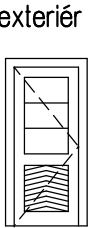
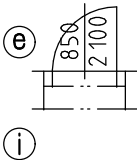
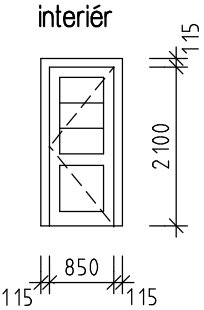
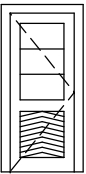
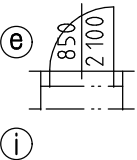
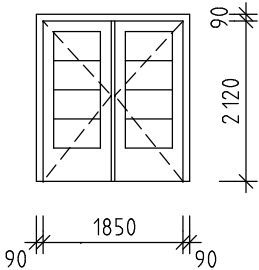
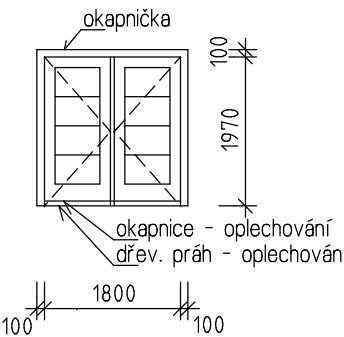
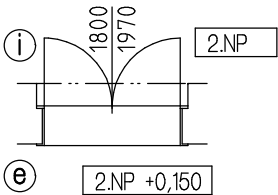
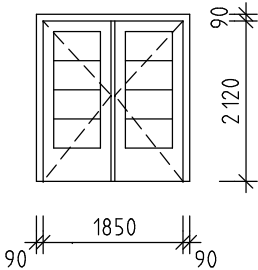
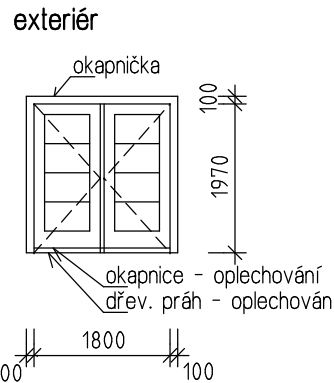
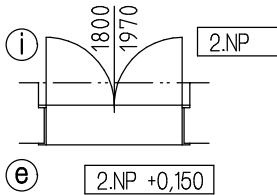
PD NENÍ VÝROBNÍ DOKUMENTACÍ.

STAVEBNÍK: MĚSTO KRNOV, IČ 00296139 Hlavní náměstí 1, 794 01 Krnov	VYPRACOVAL: Ing. David Švacha 	ZODPOVĚDNÝ PROJEKTANT: Ing. Daniel Kozel č. osvědč. 18-831/1102112
VÝMĚNA OKEN - SOKOLOVNA KRNOV		
DRUH VÝKRESU: VÝPIS VÝPLNÍ OTVORŮ 6/14		
STUPEŇ PROJEKTU: VÝBĚR DODAVATELE		
MÍSTO STAVBY: Sokolovna, Petrovická 341/2, 794 01 Krnov ČÍSLO PARCELY: 1016, kat. úz. Krnov - Horní Předměstí	MĚŘÍTKO: 1:100	DATUM: 07/2015
Provozovna: ŠTĚPANKOVICKÁ 27, 747 21 KRAVARE, TEL: 553 672 228	ZAKÁZKA: 17/15	VÝKRES: 9
IČO: 40358810, DIČ: CZ6802240401		


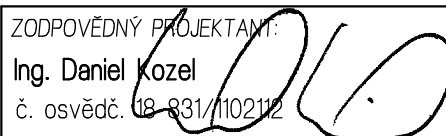
STÁVAJÍCÍ STAV		NOVÝ STAV		
G1	<div>DVOJITÉ (KASTLOVÉ) OKNO</div> <div><div>interiér VNITŘNÍ RÁM</div><div></div><div>450</div><div>900</div><div>bez parapetu</div></div> <div><div>exteriér VNĚJŠÍ RÁM</div><div></div><div>600</div><div>1000</div><div>100</div><div>100</div><div>bez parapetu</div></div>	G1.0 1ks	<div>NOVÉ DVOJITÉ OKNO - PŘESNÁ KOPIE STÁVAJÍCÍHO dle G1</div> <div><div>interiér VNITŘNÍ RÁM</div><div></div><div>450</div><div>900</div><div>bez parapetu</div></div> <div><div>exteriér VNĚJŠÍ RÁM</div><div></div><div>600</div><div>1000</div><div>100</div><div>100</div><div>bez parapetu</div></div>	<div>POPIS:</div> <ul style="list-style-type: none">- z lepeného dřeva- přesná kopie stávajícího kastlového okna s deštěním- oblé hrany (NPÚ si odsouhlasí profilaci okenního rámu a křídel z výrobní dokumentace), dodržet detaily- použito původní historické kování, odstranit nátěry, chybějící části a novodobé kování doplnit a nahradit kováním INDIVIDUAL ALT WIEN mosaz- použít sklenářský tmel klasický běžový <div>VNITŘNÍ RÁM</div> <ul style="list-style-type: none">- jednoduché zasklení křídel rámu- dorazové těsnění <div>VNĚJŠÍ RÁM</div> <ul style="list-style-type: none">- jednoduché zasklení křídel rámu- zachováno členění a profilace- plechové okapnice- okapničky zafrézovat <div>PARAPET</div> <ul style="list-style-type: none">- bez vnějšího parapetu- repas stávajícího vnitřního dřevěného parapetu <div>MONTÁŽ</div> <ul style="list-style-type: none">- 3D pěna- zednické zapravení + štuk
	H1	<div>DVOJITÉ (KASTLOVÉ) OKNO</div> <div><div>interiér VNITŘNÍ RÁM</div><div></div><div>5100</div><div>2200</div><div>50</div><div>50</div><div>š. parapetu = 320mm</div><div>bez sloupku</div></div> <div><div>exteriér VNĚJŠÍ RÁM</div><div></div><div>4950</div><div>2150</div><div>100</div><div>100</div><div>bez sloupku</div></div>	H1.0 1ks	<div>NOVÉ DVOJITÉ OKNO - PŘESNÁ KOPIE STÁVAJÍCÍHO dle H1</div> <div><div>interiér VNITŘNÍ RÁM</div><div></div><div>5100</div><div>2200</div><div>50</div><div>50</div><div>š. parapetu = 320mm</div><div>bez sloupku</div></div> <div><div>exteriér VNĚJŠÍ RÁM</div><div></div><div>4950</div><div>2150</div><div>100</div><div>100</div><div>bez sloupku</div></div>

PD NENÍ VÝROBNÍ DOKUMENTACÍ.

STAVEBNÍK: MĚSTO KRNOV, IČ 00296139 Hlavní náměstí 1, 794 01 Krnov	VYPRACOVAL: Ing. David Švacha 	ZODPOVĚDNÝ PROJEKTANT: Ing. Daniel Kozel č. osvědč. 18-831/1102112 
VÝMĚNA OKEN - SOKOLOVNA KRNOV		
DRUH VÝKRESU:	VÝPIS VÝPLNÍ OTVORŮ 7/14	
STUPEŇ PROJEKTU:	VÝBĚR DODAVATELE	
MÍSTO STAVBY: Sokolovna, Petrovická 341/2, 794 01 Krnov ČÍSLO PARCELY: 1016, kat. úz. Krnov - Horní Předměstí	MĚŘÍTKO: 1:100	DATUM: 07/2015
Provozovna: ŠTĚPÁNKOVICKÁ 27, 747 21 KRAVARE, TEL: 553 672 228	ZAKÁZKA: 17/15	VÝKRES: 10
IČO: 40358810, DIČ: CZ6802240401		www.dk1.cz

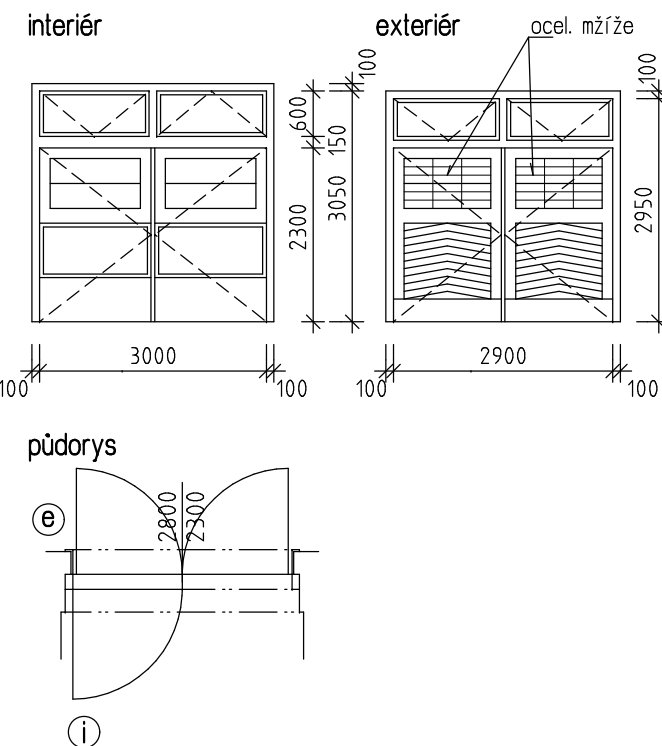
STÁVAJÍCÍ STAV		NOVÝ STAV	
I1	<div>JEDNOKŘÍDLOVÉ DVEŘE</div> <div><div><div>interiér</div></div><div><div>exteriér</div></div></div> <div><div>půdorys</div></div>	I1.0 1ks	<div>NOVÉ JEDNOKŘÍDLOVÉ DVEŘE - PŘESNÁ KOPIE STÁVAJÍCÍCH dle I1</div> <div><div><div>interiér</div></div><div><div>exteriér</div></div></div> <div><div>POPIS:</div><ul style="list-style-type: none">- z lepeného dřeva- oblé hrany (NPÚ si odsouhlasí profilaci okenního rámu a křídel z výrobní dokumentace), dodržet detaily- použito původní historické kování, odstranit nátěry, chybějící části a novodobé kování doplnit a nahradit kováním INDIVIDUAL ALT WIEN mosaz- nová dřevěná obložka- použit sklenářský tmel klasický běžový- prosklená část dveří z jednoduchého zasklení- dorazové těsnění<div><div>MONTÁŽ</div><ul style="list-style-type: none">- 3D pěna- zednické zapravení + štuk</div></div> <div><div>půdorys</div></div>
	<div>J1</div> <div>DVOUKŘÍDLOVÉ DVEŘE</div> <div><div><div>interiér</div></div><div><div>exteriér</div></div></div> <div><div>půdorys</div></div>		<div>NOVÉ DVOUKŘÍDLOVÉ DVEŘE - PŘESNÁ KOPIE STÁVAJÍCÍCH dle J1</div> <div><div><div>interiér</div></div><div><div>exteriér</div></div></div> <div><div>POPIS:</div><ul style="list-style-type: none">- z lepeného dřeva- oblé hrany (NPÚ si odsouhlasí profilaci okenního rámu a křídel z výrobní dokumentace), dodržet detaily- použito původní historické kování, odstranit nátěry, chybějící části a novodobé kování doplnit a nahradit kováním INDIVIDUAL ALT WIEN mosaz- nová dřevěná obložka- použit sklenářský tmel klasický běžový- jednoduché zasklení- dorazové těsnění- plechové okapnice- oplechování dřev. prahu<div><div>MONTÁŽ</div><ul style="list-style-type: none">- 3D pěna- zednické zapravení + štuk</div><div><div>půdorys</div></div></div>

PD NENÍ VÝROBNÍ DOKUMENTACÍ.

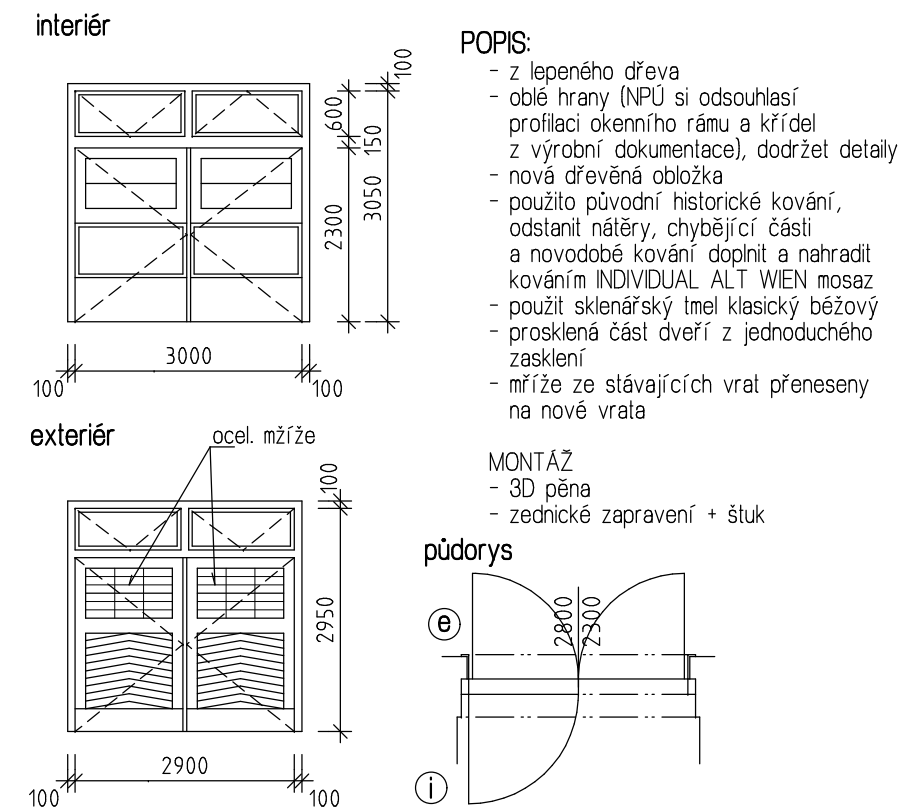
STAVEBNÍK: MĚSTO KRNOV, IČ 00296139 Hlavní náměstí 1, 794 01 Krnov	VYPRACOVAL: Ing. David Švacha 	ZODPOVĚDNÝ PROJEKTANT: Ing. Daniel Kozel č. osvědč. 18-831/1102112 
VÝMĚNA OKEN - SOKOLOVNA KRNOV		
DRUH VÝKRESU: VÝPIS VÝPLNÍ OTVORŮ 8/14		
STUPEŇ PROJEKTU: VÝBĚR DODAVATELE		
MÍSTO STAVBY: Sokolovna, Petrovická 341/2, 794 01 Krnov ČÍSLO PARCELY: 1016, kat. úz. Krnov - Horní Předměstí		
MĚŘÍTKO: 1:100	DATUM: 07/2015	ZAKÁZKA: 17/15
VÝKRES: 11		www.dk1.cz
Provozovna: ŠTĚPÁNKOVICKÁ 27, 747 21 KRAVARE, TEL: 553 672 228		
IČO: 40358810, DIČ: CZ6802240401		

STÁVAJÍCÍ STAV

DVOUKŘÍDLOVÁ VRATA



NOVÝ STAV

NOVÁ DVOUKŘÍDLOVÁ VRATA
- PŘESNÁ KOPIE STÁVAJÍCÍCH dle K1

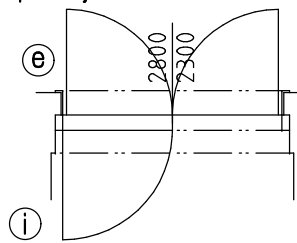
POPIS:

- z lepeného dřeva
- oblé hrany (NPÚ si odsouhlasí profilaci okenního rámu a křídel z výrobní dokumentace), dodržet detaily
- nová dřevěná obložka
- použito původní historické kování, odstranit nátěry, chybějící části a novodobé kování doplnit a nahradit kováním INDIVIDUAL ALT WIEN mosaz
- použit sklenářský tmel klasický běžový
- prosklená část dveří z jednoduchého zasklení
- mříže ze stávajících vrat přeneseny na nové vrata

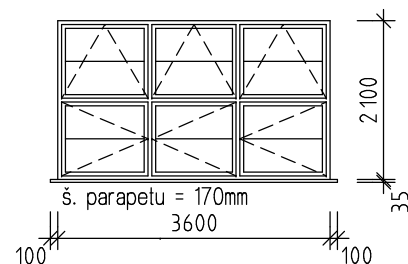
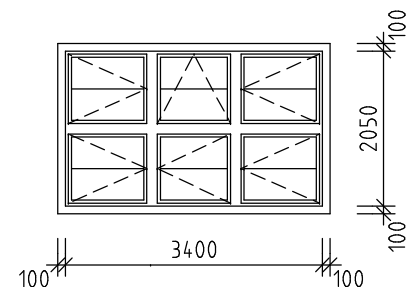
MONTÁŽ

- 3D pěna
- zednické zapravení + štuk

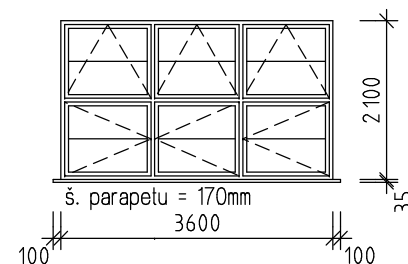
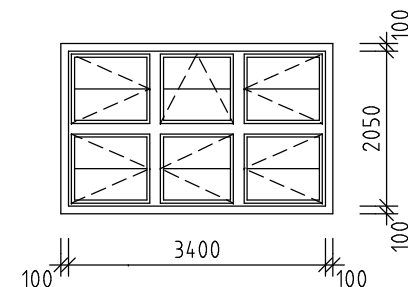
půdorys



DVOJITÉ (KASTLOVÉ) OKNO

interiér
VNITŘNÍ RÁMexteriér
VNĚJŠÍ RÁM

NOVÉ DVOJITÉ OKNO - PŘESNÁ KOPIE STÁVAJÍCÍHO dle L1

interiér
VNITŘNÍ RÁMexteriér
VNĚJŠÍ RÁM

POPIS:

- z lepeného dřeva
- oblé hrany (NPÚ si odsouhlasí profilaci okenního rámu a křídel z výrobní dokumentace), dodržet detaily
- přesná kopie stávajícího kastlového okna s deštěním
- použito původní historické kování, odstranit nátěry, chybějící části a novodobé kování doplnit a nahradit kováním INDIVIDUAL ALT WIEN mosaz
- použit sklenářský tmel klasický běžový

VNITŘNÍ RÁM

- jednoduché zasklení křídel rámu
- dorazové těsnění

VNĚJŠÍ RÁM

- jednoduché zasklení křídel rámu
- zachováno členění a profilace
- plechové okapnice
- okapničky zařezovat

PARAPET

- bez vnějšího parapetu
- repas stávajícího vnitřního dřevěného parapetu

MONTÁŽ

- 3D pěna
- zednické zapravení + štuk

PD NENÍ VÝROBNÍ DOKUMENTACÍ.

STAVEBNÍK:
MĚSTO KRNOV, IČ 00296139
Hlavní náměstí 1,
794 01 KrnovVYPRACOVAL:
Ing. David Švacha
ZODPOVĚDNÝ PROJEKTANT:
Ing. Daniel Kozel
č. osvědč. 18-831/1102112

VÝMĚNA OKEN - SOKOLOVNA KRNOV

DRUH VÝKRESU: VÝPIS VÝPLNÍ OTVORŮ 9/14

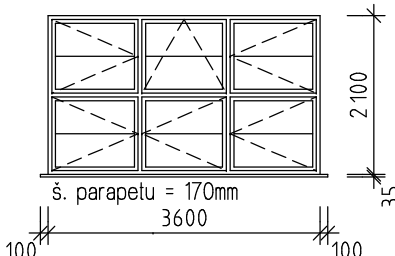
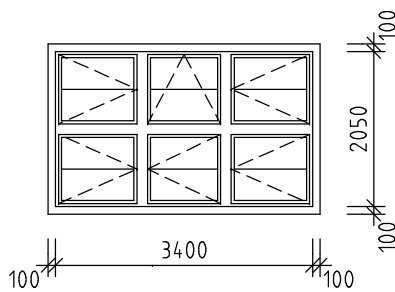
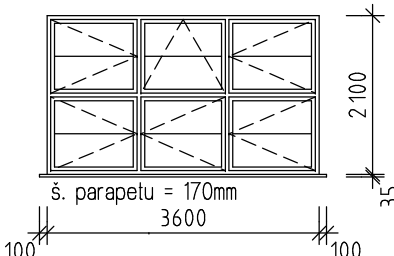
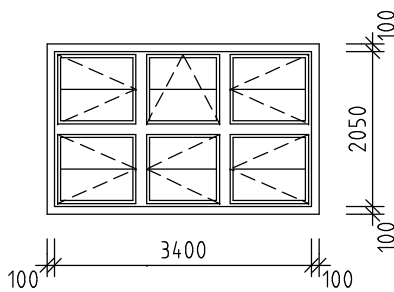
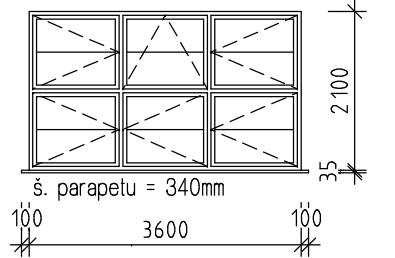
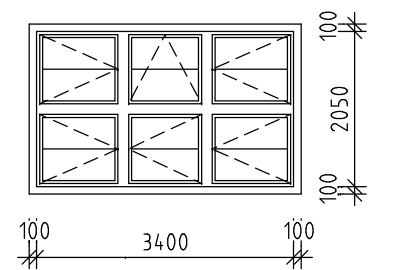
STUPEŇ PROJEKTU: VÝBĚR DODAVATELE

MÍSTO STAVBY: Sokolovna, Petrovická 341/2, 794 01 Krnov
ČÍSLO PARCELY: 1016, kat. úz. Krnov - Horní Předměstí


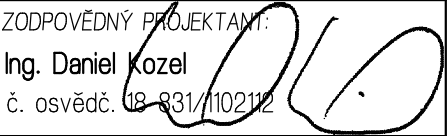
Provozovna: ŠTĚPÁNKOVICKÁ 27, 747 21 KRAVARE, TEL: 553 672 228

DODAVATEL PROJEKTU:
Ing. Daniel KOZEL - DK1
www.dk1.czMĚŘÍTKO: 1:100
DATUM: 07/2015
ZAKÁZKA: 17/15
VÝKRES: 12

IČO: 40358810, DIČ: CZ6802240401

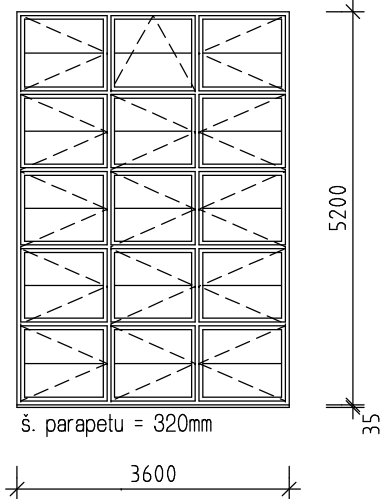
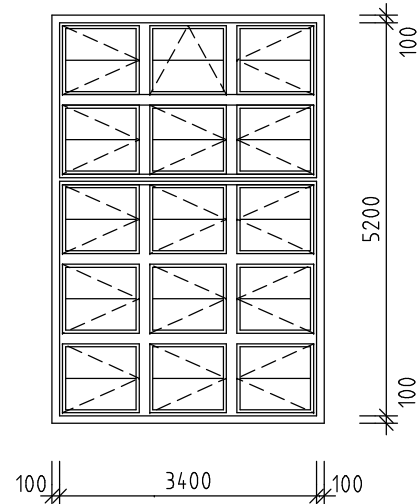
STÁVAJÍCÍ STAV		NOVÝ STAV		
L2	<div>DVOJITÉ (KASTLOVÉ) OKNO</div> <div>interiér VNITŘNÍ RÁM</div>  <div>š. parapetu = 170mm</div> <div>exteriér VNĚJŠÍ RÁM</div> 	L2.0 1ks	<div>NOVÉ DVOJITÉ OKNO - PŘESNÁ KOPIE STÁVAJÍCÍHO dle L2</div> <div>interiér VNITŘNÍ RÁM</div>  <div>š. parapetu = 170mm</div> <div>exteriér VNĚJŠÍ RÁM</div> 	<div>POPIS:</div> <ul style="list-style-type: none">- z lepeného dřeva- oblé hrany (NPÚ si odsouhlasí profilaci okenního rámu a křídel z výrobní dokumentace), dodržet detaily- přesná kopie stávajícího kastlového okna s deštěním- použito původní historické kování, odstranit nátěry, chybějící části a novodobé kování doplnit a nahradit kováním INDIVIDUAL ALT WIEN mosaz- použit sklenářský tmel klasický béžový <div>VNITŘNÍ RÁM</div> <ul style="list-style-type: none">- jednoduché zasklení křídel rámu- dorazové těsnění <div>VNĚJŠÍ RÁM</div> <ul style="list-style-type: none">- jednoduché zasklení křídel rámu- zachováno členění a profilace- plechové okapnice- okapničky zafrézovat <div>PARAPET</div> <ul style="list-style-type: none">- bez vnějšího parapetu- repas stávajícího vnitřního dřevěného parapetu <div>MONTÁŽ</div> <ul style="list-style-type: none">- 3D pěna- zednické zapravení + štuk
	L3		<div>DVOJITÉ (KASTLOVÉ) OKNO</div> <div>interiér VNITŘNÍ RÁM</div>  <div>š. parapetu = 340mm</div> <div>exteriér VNĚJŠÍ RÁM</div> 	L3.0 4ks

PD NENÍ VÝROBNÍ DOKUMENTACÍ.

STAVEBNÍK: MĚSTO KRNOV, IČ 00296139 Hlavní náměstí 1, 794 01 Krnov	VYPRACOVAL: Ing. David Švacha 	ZODPOVĚDNÝ PROJEKTANT: Ing. Daniel Kozel č. osvědč. 18-831/1102112 
VÝMĚNA OKEN - SOKOLOVNA KRNOV		
DRUH VÝKRESU: VÝPIS VÝPLNÍ OTVORŮ 10/14		
STUPEŇ PROJEKTU: VÝBĚR DODAVATELE		
MÍSTO STAVBY: Sokolovna, Petrovická 341/2, 794 01 Krnov ČÍSLO PARCELY: 1016, kat. úz. Krnov - Horní Předměstí		
MĚŘÍTKO: 1:100	DATUM: 07/2015	ZAKÁZKA: 17/15
VÝKRES: 13		www.dk1.cz
Provozovna: ŠTĚPÁNKOVICKÁ 27, 747 21 KRAVÁŘE, TEL: 553 672 228		
IČO: 40358810, DIČ: CZ6802240401		

STÁVAJÍCÍ STAV

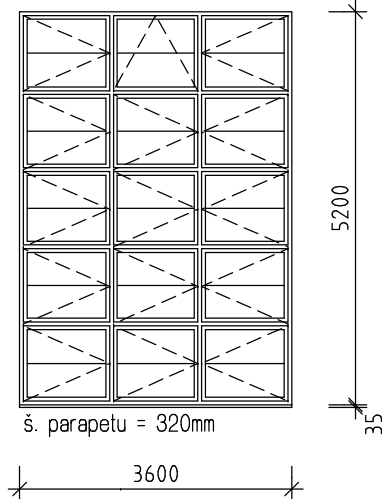
DVOJITÉ (KASTLOVÉ) OKNO

interiér
VNITŘNÍ RÁMexteriér
VNĚJŠÍ RÁM

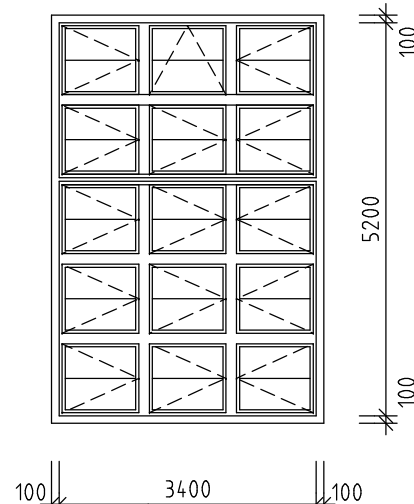
NOVÝ STAV

NOVÉ DVOJITÉ OKNO - PŘESNÁ KOPIE STÁVAJÍCÍHO dle M1

interiér - VNITŘNÍ RÁM



exteriér - VNĚJŠÍ RÁM



POPIS:

- z lepeného dřeva
- přesná kopie stávajícího kastlového okna s deštěním
- oblé hrany (NPÚ si odsouhlasí profilaci okenního rámu a křídel z výrobní dokumentace), dodržet detaily
- použito původní historické kování, odstranit nátěry, chybějící části a novodobé kování doplnit a nahradit kováním INDIVIDUAL ALT WIEN mosaz
- použít sklenářský tmel klasický běžový
- demontáž a zpětná montáž ochranného pletiva z exteriéru i interiéru
- repas stávajícího vnitřního plechového žlábků pod oknem

VNITŘNÍ RÁM

- jednoduché zasklení křídel rámu
- dorazové těsnění

VNĚJŠÍ RÁM

- jednoduché zasklení křídel rámu
- zachováno členění a profilace
- plechové okapnice
- okapničky zafrézovat

PARAPET

- bez vnějšího i vnitřního parapetu

MONTÁŽ

- 3D pěna
- zednické zapravení + štuk

M1.0

3ks

M1

PD NENÍ VÝROBNÍ DOKUMENTACÍ.

STAVEBNÍK:
MĚSTO KRNOV, IČ 00296139
Hlavní náměstí 1,
794 01 Krnov

VYPRACOVAL:
Ing. David Švacha
Švacha

ZODPOVĚDNÝ PROJEKTANT:
Ing. Daniel Kozel
č. osvědč. 18-831/1102112
D. Kozel

VÝMĚNA OKEN - SOKOLOVNA KRNOV

DRUH VÝKRESU: VÝPIS VÝPLNÍ OTVORŮ 11/14

STUPEŇ PROJEKTU: VÝBĚR DODAVATELE

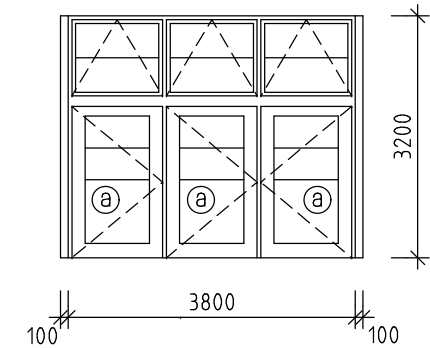
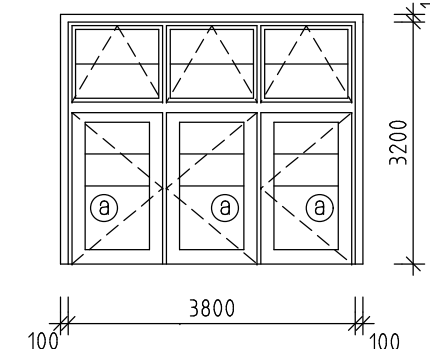
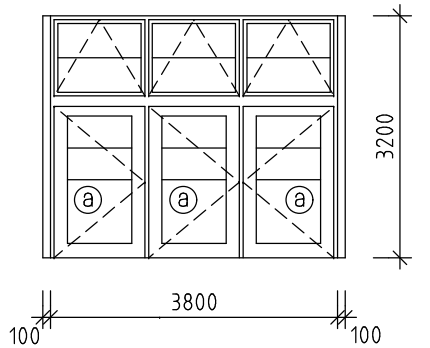
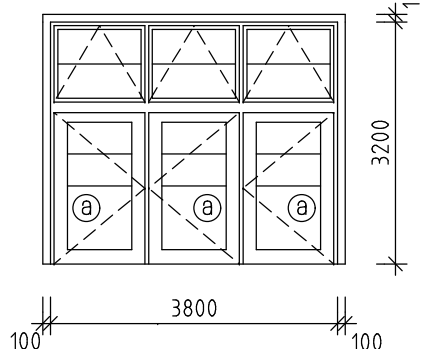
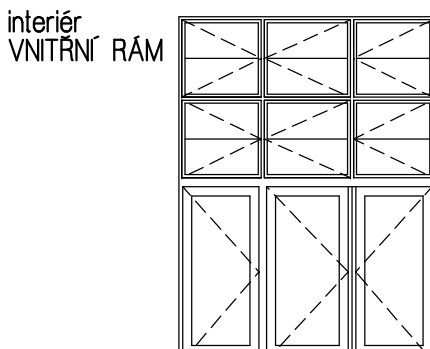
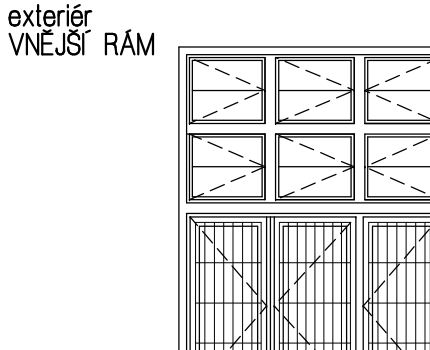
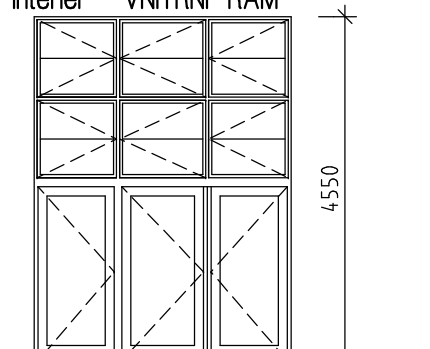
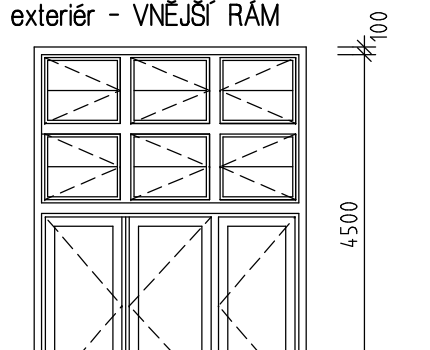
MÍSTO STAVBY: Sokolovna, Petrovická 341/2, 794 01 Krnov
ČÍSLO PARCELY: 1016, kat. úz. Krnov - Horní Předměstí

DODAVATEL PROJEKTU:
Ing. Daniel KOZEL - DK1
www.dk1.cz

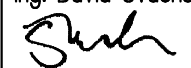
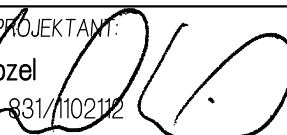
MĚŘÍTKO: 1:100
DATUM: 07/2015
ZAKÁZKA: 17/15
VÝKRES: 14

Provozovna: ŠTĚPÁNKOVICKÁ 27, 747 21 KRAVARE, TEL: 553 672 228

IČO: 40358810, DIČ: CZ6802240401

STÁVAJÍCÍ STAV		NOVÝ STAV	
N1	<div>OKENNÍ A DVEŘNÍ SESTAVA</div> <div><div>interiér VNITŘNÍ RÁM</div><div>exteriér VNĚJŠÍ RÁM</div></div>	N1.0 1ks	<div>NOVÁ OKENNÍ A DVEŘNÍ SESTAVA - PŘESNÁ KOPIE STÁVAJÍCÍHO dle N1</div> <div><div>interiér VNITŘNÍ RÁM</div><div>exteriér VNĚJŠÍ RÁM</div></div> <div><p>POPIS:</p><ul style="list-style-type: none">- z lepeného dřeva- přesná kopie stávající okenní a dveřní sestavy s deštěním- oblé hrany (NPÚ si odsouhlasí profilaci okenního rámu a křídel z výrobní dokumentace), dodržet detaily- použito původní historické kování, odstranit nátěry, chybějící části a novodobé kování doplnit a nahradit kováním INDIVIDUAL ALT WIEN mosaz- použit sklenářský tmel klasický běžový- demontáž a zpětná montáž ochranného pletiva z exteriéru<p>VNITŘNÍ RÁM</p><ul style="list-style-type: none">- jednoduché zasklení křídel rámu- dorazové těsnění<p>VNĚJŠÍ RÁM</p><ul style="list-style-type: none">- jednoduché zasklení křídel rámu- zachováno členění a profilace- plechové okapnice- okapničky zafrézovat<p>PARAPET</p><ul style="list-style-type: none">- nový vnitřní dřevěný parapet<p>MONTÁŽ</p><ul style="list-style-type: none">- 3D pěna- zednické zapravení + štuk</div>
	<div>OKENNÍ A DVEŘNÍ SESTAVA</div> <div><div>interiér VNITŘNÍ RÁM</div><div>exteriér VNĚJŠÍ RÁM</div></div>		<div>NOVÁ OKENNÍ A DVEŘNÍ SESTAVA - PŘESNÁ KOPIE STÁVAJÍCÍHO dle O1</div> <div><div>interiér - VNITŘNÍ RÁM</div><div>exteriér - VNĚJŠÍ RÁM</div></div> <div><p>POPIS:</p><ul style="list-style-type: none">- z lepeného dřeva- přesná kopie stávající okenní a dveřní sestavy s deštěním- oblé hrany (NPÚ si odsouhlasí profilaci okenního rámu a křídel z výrobní dokumentace), dodržet detaily- použito původní historické kování, odstranit nátěry, chybějící části a novodobé kování doplnit a nahradit kováním INDIVIDUAL ALT WIEN mosaz- použit sklenářský tmel klasický běžový<p>VNITŘNÍ RÁM</p><ul style="list-style-type: none">- jednoduché zasklení křídel rámu- dorazové těsnění<p>VNĚJŠÍ RÁM</p><ul style="list-style-type: none">- jednoduché zasklení křídel rámu- zachováno členění a profilace- plechové okapnice- okapničky zafrézovat- demontáž mříže<p>PARAPET</p><ul style="list-style-type: none">- nový vnitřní dřevěný parapet<p>MONTÁŽ</p><ul style="list-style-type: none">- 3D pěna- zednické zapravení + štuk</div>

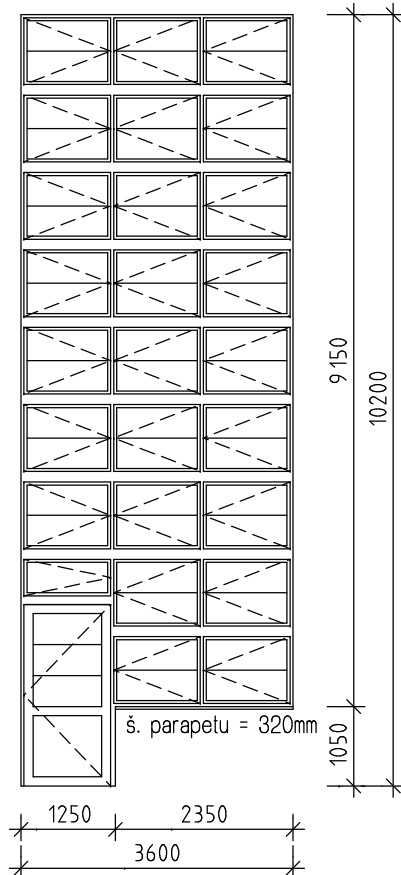
Ⓐ Plná výplň
PD NENÍ VÝROBNÍ DOKUMENTACÍ.

STAVEBNÍK: MĚSTO KRNOV , IČ 00296139 Hlavní náměstí 1, 794 01 Krnov	VYPRACOVAL: Ing. David Švacha 	ZODPOVĚDNÝ PROJEKTANT: Ing. Daniel Kozel č. osvědč. 18-831/1102112 
VÝMĚNA OKEN - SOKOLOVNA KRNOV		
DRUH VÝKRESU: VÝPIS VÝPLNÍ OTVORŮ 12/14	DODAVATEL PROJEKTU: DK1 Ing. Daniel KOZEL - DK1 www.dk1.cz	
STUPEŇ PROJEKTU: VÝBĚR DODAVATELE		
MÍSTO STAVBY: Sokolovna, Petrovická 341/2, 794 01 Krnov ČÍSLO PARCELY: 1016, kat. úz. Krnov - Horní Předměstí	MĚŘÍTKO: 1:100	DATUM: 07/2015
Provozovna: ŠTĚPÁNKOVICKÁ 27, 747 21 KRAVARE, TEL: 553 672 228	ZAKÁZKA: 17/15	VÝKRES: 15
IČO: 40358810, DIČ: CZ6802240401		

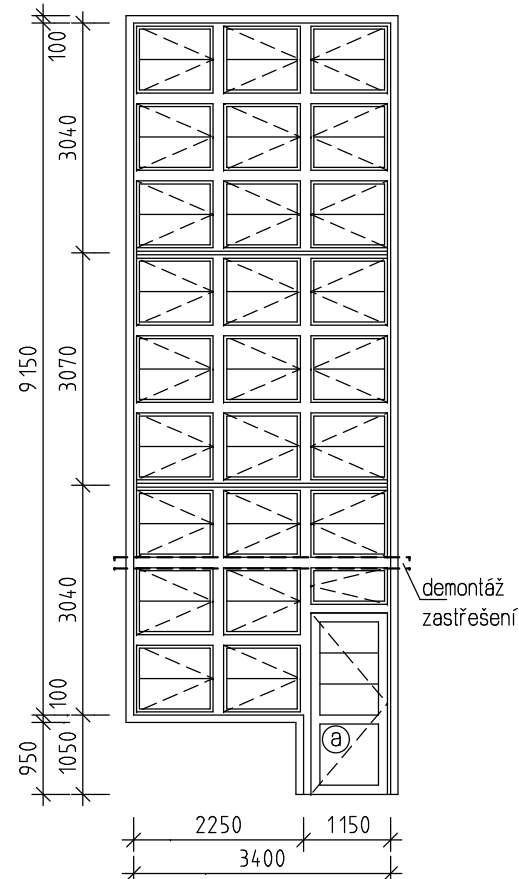
STÁVAJÍCÍ STAV

OKENNÍ A DVEŘNÍ SESTAVA

interiér - VNITŘNÍ RÁM



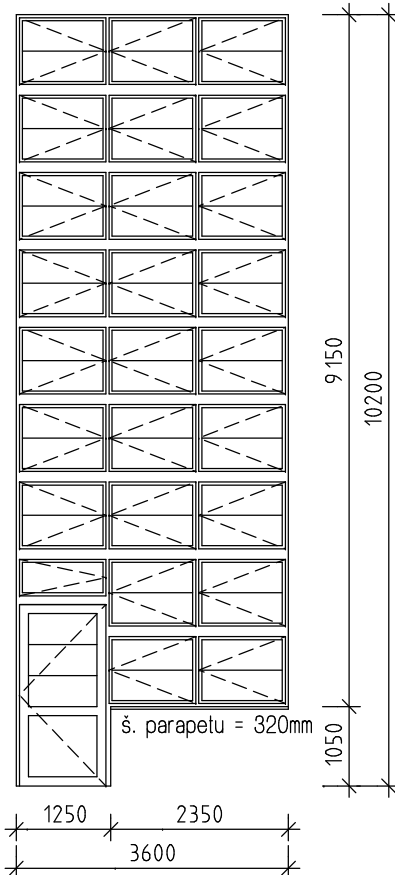
exteriér - VNĚJŠÍ RÁM



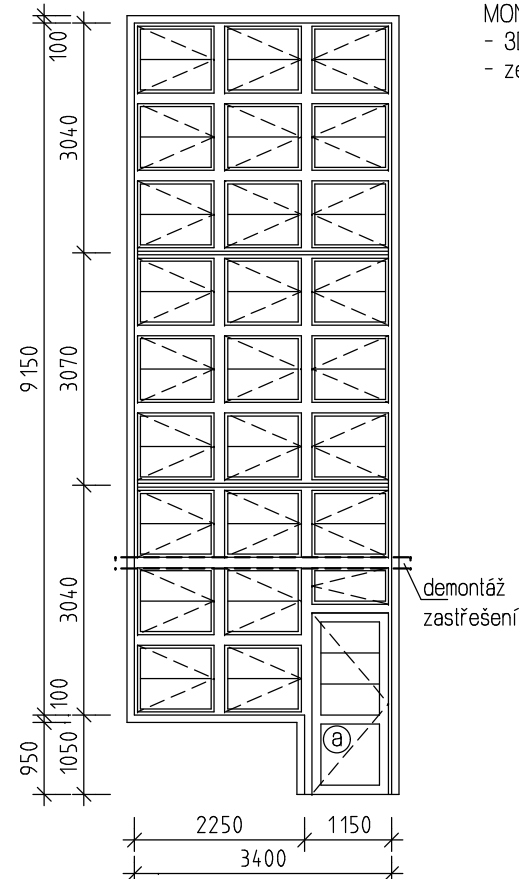
NOVÝ STAV

NOVÁ OKENNÍ A DVEŘNÍ SESTAVA - PŘESNÁ KOPIE STÁVAJÍCÍHO dle P1

interiér - VNITŘNÍ RÁM



exteriér - VNĚJŠÍ RÁM



POPIS:

- z lepeného dřeva
- přesná kopie stávající okenní a dveřní sestavy s deštěním
- oblé hrany (NPÚ si odsouhlasí profilaci okenního rámu a křídel z výrobní dokumentace), dodržet detaily
- použito původní historické kování, odstranit nátěry, chybějící části a novodobé kování doplnit a nahradit kováním INDIVIDUAL ALT WIEN mosaz
- použit sklenářský tmel klasický běžový
- demontáž zastřešení nad vstupem

VNITŘNÍ RÁM

- jednoduché zasklení křídel rámu
- dorazové těsnění

VNĚJŠÍ RÁM

- jednoduché zasklení křídel rámu
- zachováno členění a profilace
- plechové okapnice
- okapničky zafrézovat

DVEŘE

- jednokřídlové ve vnějším rámu
- zasklení jednoduché
- opatřené samozavíračem z vnitřní strany

PARAPET

- bez vnějšího parapetu
- repas stávajícího vnitřního dřevěného parapetu

MONTÁŽ

- 3D pěna
- zednické zapravení + štuk

P1

P1.0

1ks

Ⓐ Plná výplň

PD NENÍ VÝROBNÍ DOKUMENTACÍ.

STAVEBNÍK:
MĚSTO KRNOV, IČ 00296139
Hlavní náměstí 1,
794 01 Krnov

VYPRACOVAL:
Ing. David Švacha
Švacha

ZODPOVĚDNÝ PROJEKTANT:
Ing. Daniel Kozel
č. osvědč. 18-831/1102112
Kozel

VÝMĚNA OKEN - SOKOLOVNA KRNOV

DRUH VÝKRESU: VÝPIS VÝPLNÍ OTVORŮ 13/14

STUPEŇ PROJEKTU: VÝBĚR DODAVATELE

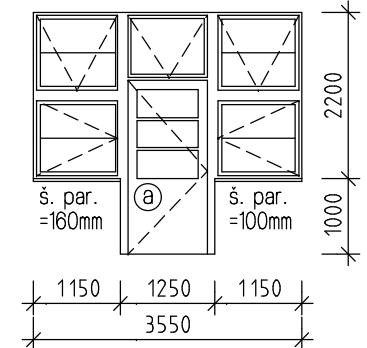
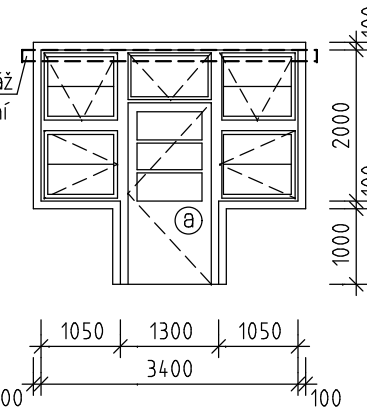
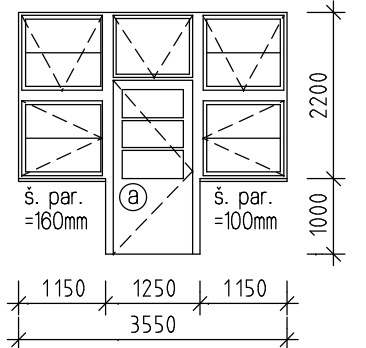
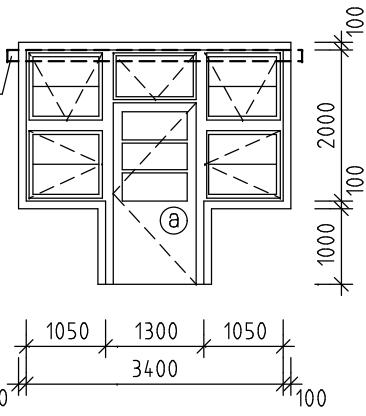
MÍSTO STAVBY: Sokolovna, Petrovická 341/2, 794 01 Krnov
ČÍSLO PARCELY: 1016, kat. úz. Krnov - Horní Předměstí

Provozovna: ŠTĚPÁNKOVICKÁ 27, 747 21 KRAVARE, TEL: 553 672 228

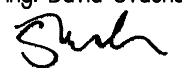

DODAVATEL PROJEKTU:
Ing. Daniel KOZEL - DK1
www.dk1.cz

MĚŘÍTKO: 1:100
DATUM: 07/2015
ZAKÁZKA: 17/15
VÝKRES: 16

IČO: 40358810, DIČ: CZ6802240401

STÁVAJÍCÍ STAV		NOVÝ STAV	
Q1	<div>OKENNÍ A DVEŘNÍ SESTAVA</div> <div><div><div>interiér VNITŘNÍ RÁM</div></div><div><div>exteriér VNĚJŠÍ RÁM</div></div></div>	Q1.0 1ks	<div>NOVÁ OKENNÍ A DVEŘNÍ SESTAVA - PŘESNÁ KOPIE STÁVAJÍCÍHO dle Q1</div> <div><div><div>interiér VNITŘNÍ RÁM</div></div><div><div>exteriér VNĚJŠÍ RÁM</div></div></div> <div><div>POPIS:</div><ul style="list-style-type: none">- z lepeného dřeva- přesná kopie stávající okenní a dveřní sestavy s deštěním- oblé hrany (NPÚ si odsouhlasí profilaci okenního rámu a křídel z výrobní dokumentace), dodržet detaily- použito původní historické kování, odstranit nátěry, chybějící části a novodobé kování doplnit a nahradit kováním INDIVIDUAL ALT WIEN mosaz- použit sklenářský tmel klasický běžový- demontáž zastřešení nad vstupem<div><div>VNITŘNÍ RÁM</div><ul style="list-style-type: none">- jednoduché zasklení křídel rámu- dorazové těsnění<div><div>VNĚJŠÍ RÁM</div><ul style="list-style-type: none">- jednoduché zasklení křídel rámu- zachováno členění a profilace- plechové okapnice- okapničky zafrézovat<div><div>PARAPET</div><ul style="list-style-type: none">- bez vnějšího parapetu- repas stávajícího vnitřního dřevěného parapetu<div><div>MONTÁŽ</div><ul style="list-style-type: none">- 3D pěna- zednické zapravení + štuk</div></div></div></div></div>

Ⓐ Plná výplň
PD NENÍ VÝROBNÍ DOKUMENTACÍ.

STAVEBNÍK: MĚSTO KRNOV, IČ 00296139 Hlavní náměstí 1, 794 01 Krnov	VYPRACOVAL: Ing. David Švacha 	ZODPOVĚDNÝ PROJEKTANT: Ing. Daniel Kozel č. osvědč. 18-831/1102112 
VÝMĚNA OKEN - SOKOLOVNA KRNOV		
DRUH VÝKRESU: VÝPIS VÝPLNÍ OTVORŮ 14/14		
STUPEŇ PROJEKTU: VÝBĚR DODAVATELE		
MÍSTO STAVBY: Sokolovna, Petrovická 341/2, 794 01 Krnov ČÍSLO PARCELY: 1016, kat. úz. Krnov - Horní Předměstí	MĚŘÍTKO: 1:100 DATUM: 07/2015 ZAKÁZKA: 17/15 VÝKRES: 17	DODAVATEL PROJEKTU:  Ing. Daniel KOZEL - DK1 www.dk1.cz
Provozovna: ŠTĚPÁNKOVICKÁ 27, 747 21 KRAVARE, TEL: 553 672 228 IČO: 40358810, DIČ: CZ6802240401		