


Situace vlečných křivek - část 2

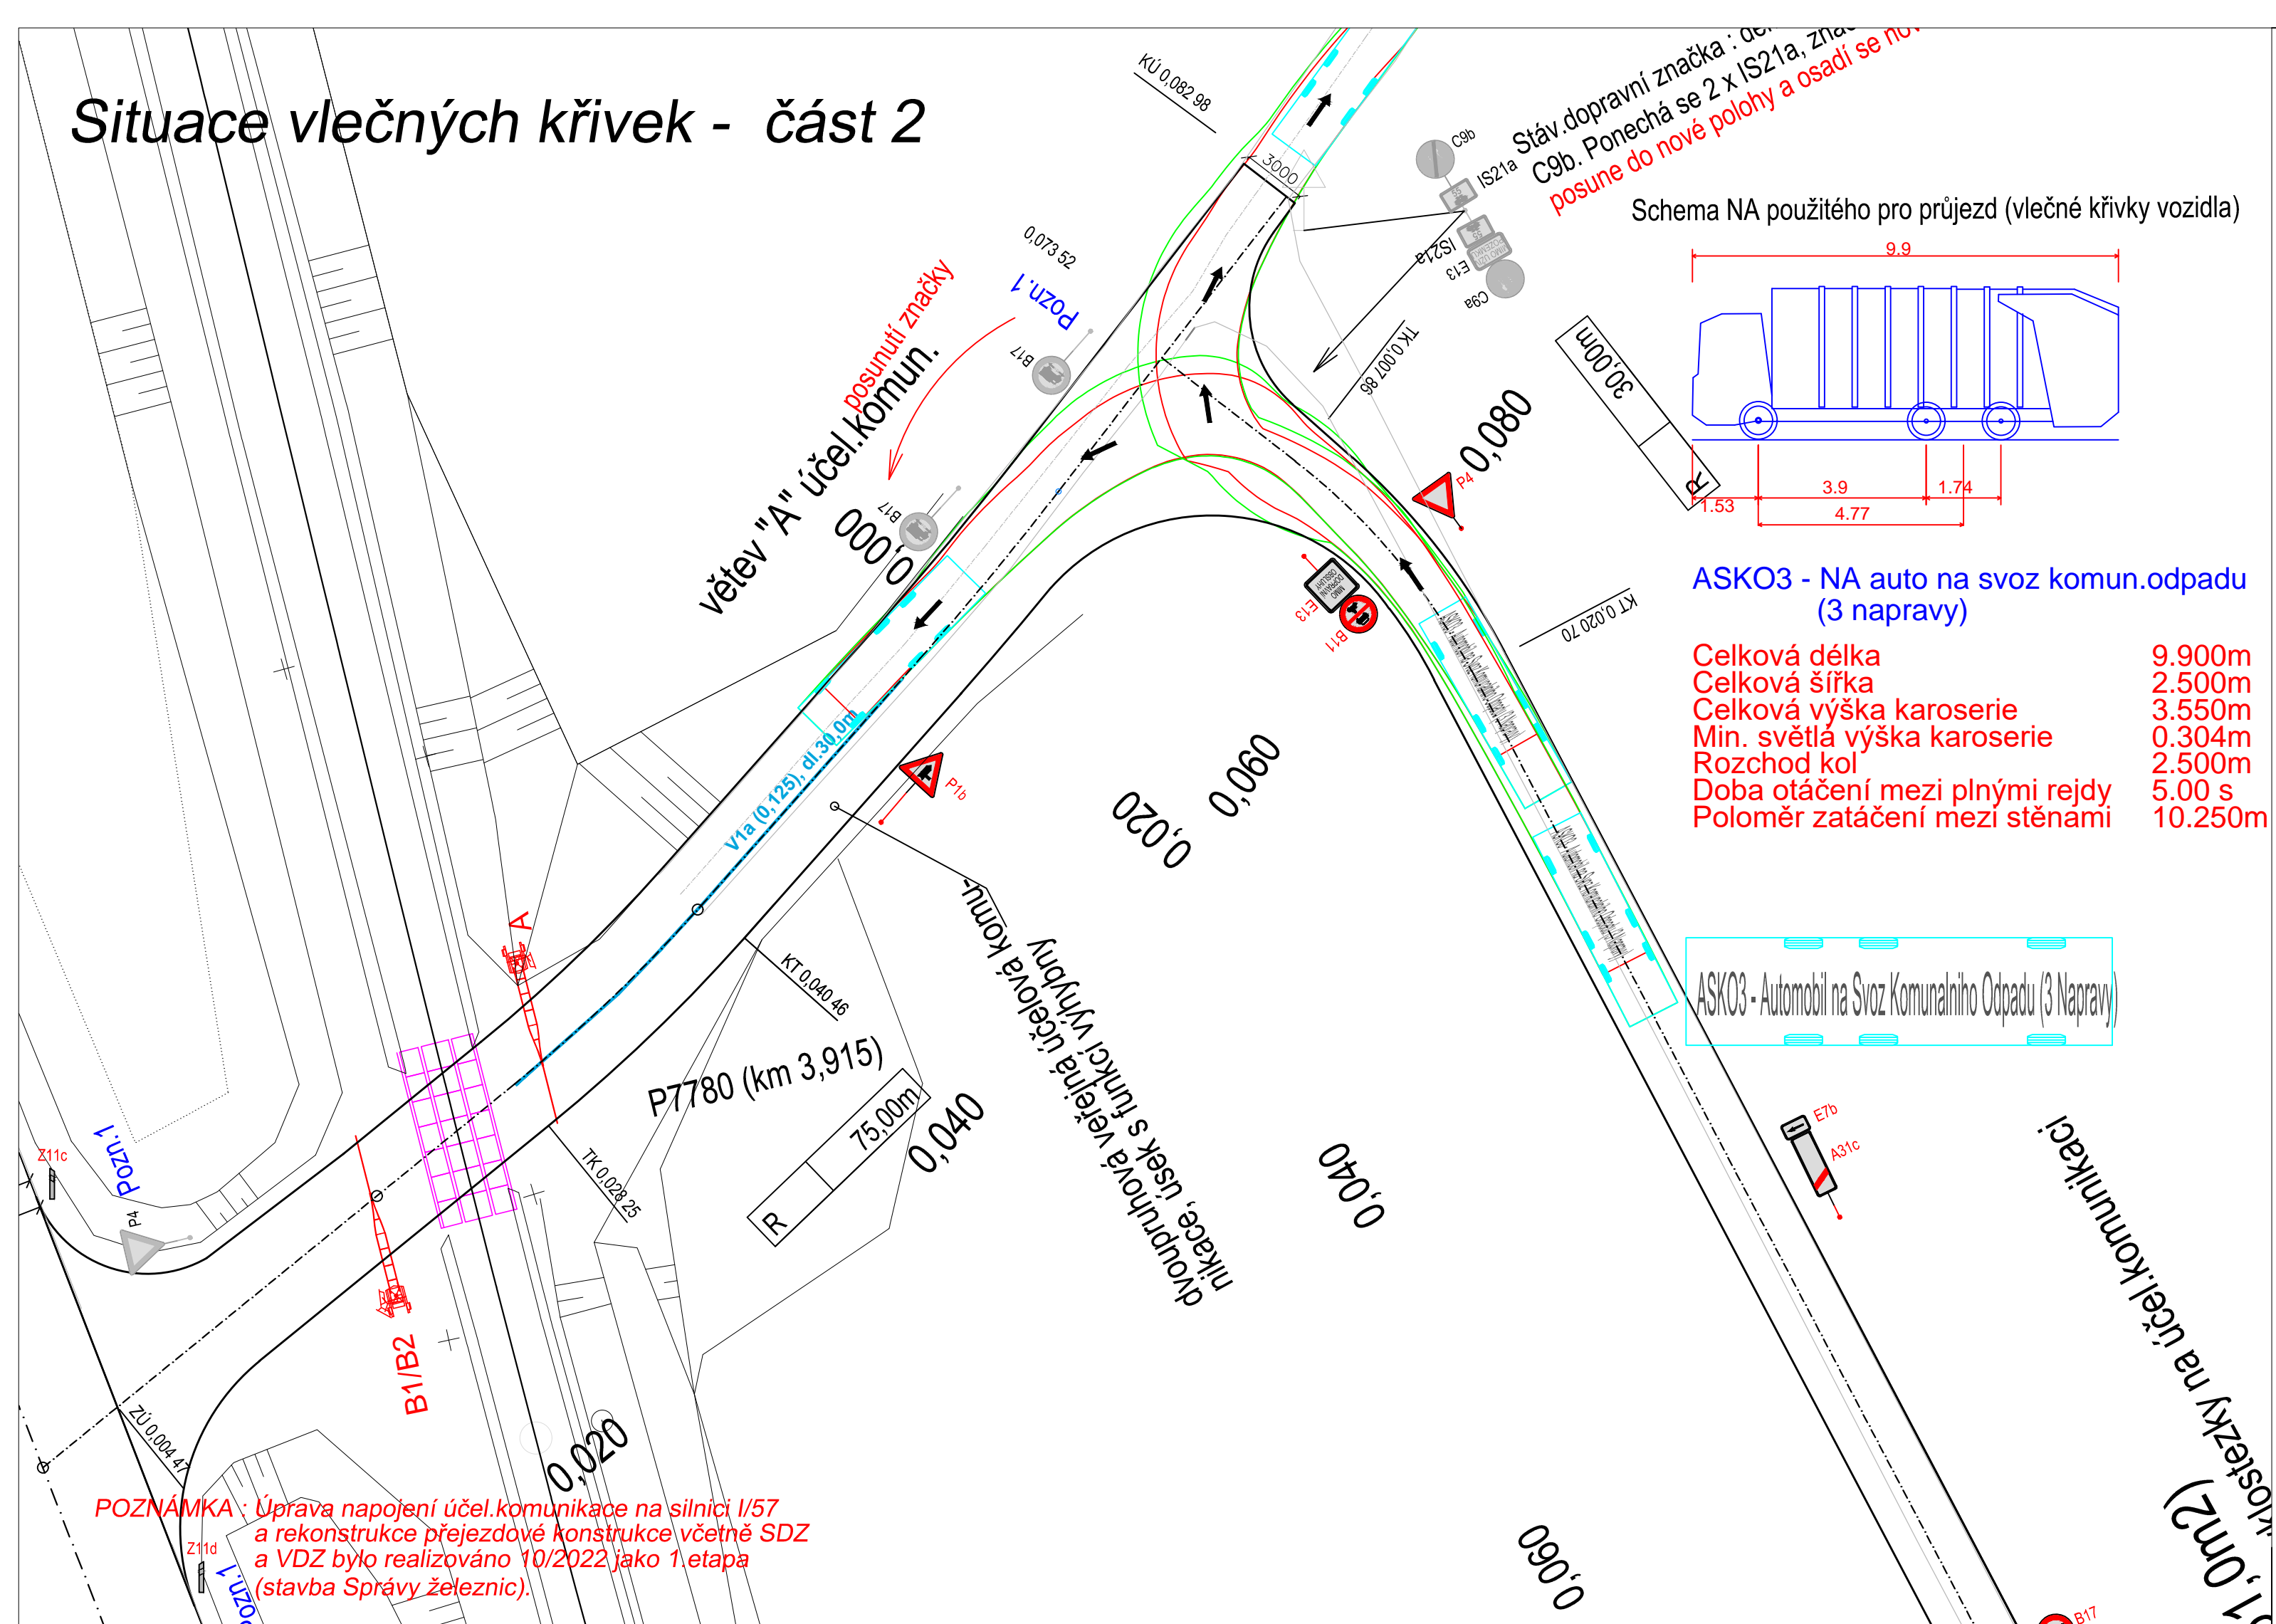

LEGENDA :

Pozn.1 SVISLÉ DOPRAVNÍ ZNAČENÍ BYLO INSTALOVÁNO V RÁMCI INVESTIČNÍ AKCE SPRÁVY ŽELEZNIC, státní organizace : "Výstavba PZS přejezdu P7780 v km 3,915 trati Krnov – Jindřichov ve Slezsku" (10/2022)


Pozn.2 VODOROVNÉ DOPRAVNÍ ZNAČENÍ MEZI SILNICÍ I/57 A ŽELEZN.PŘEJEZDEM
BYLO INSTALOVÁNO V RÁMCI STEJNÉ INVESTIČNÍ AKCE (10/2022)

ASKO3 - NA auto na svoz komun.odpadu
(3 naprawy)

| | |
|--------------------------------|---------|
| Celková délka | 9.900m |
| Celková šířka | 2.500m |
| Celková výška karoserie | 3.550m |
| Min. světlá výška karoserie | 0.304m |
| Rozchod kol | 2.500m |
| Doba otáčení mezi plnými rejdy | 5.00 s |
| Poloměr zatáčení mezi stěnami | 10.250m |

ASKO3 - Automobil na Svoz Komunalniho Odpadu (3 Naprave)

SO 02-50-01 Pozemní komunikace - etapa 2.1
SO 02-50-01 Pozemní komunikace - etapa 2.2

| | | | | | |
|--|-------------|-----------------|-------------|---|------------|
| ODP.PROJEKTANT | VYPRACOVAL | KONTROLOVAL | HIP | <div><div>Havlíčkův Brod s.r.o. Průmyslová 941 580 01 Havlíčkův Brod</div><div>PROJEKTOVÁNÍ INŽENÝRSKÝCH STAVEB tel.,fax: 569 400 513, tel.: 606 624 091 e-mail: blaha@dmcb.cz</div></div> | |
| ing.P.BLÁHA | ing.P.BLÁHA | ing.J.MAREK | ing.J.MAREK | | |
| | | | | | |
| OBEC : Krásné Loučky | | OKRES : Bruntál | | | |
| KRAJ : Moravskoslezský kraj | | | | | |
| INVESTOR: Město Krnov / Správa železnic, státní organizace | | | | | |
| <div>Rozšíření cyklostezky mezi Krásnými Loučkami a Chomýží u Krnova</div> | | | | DATUM | 02/2023 |
| | | | | STUPEŇ PD | DUSP+PDPS |
| | | | | Č. ZAKÁZKY | 21037 |
| | | | | MĚŘÍTKO | 1:250 |
| <div>Situace – vlečné křivky 2</div> | | | | ČÁST DOKUM. | Č. VÝKRESU |
| | | | | D.1.1 | 10 |