


PŮDORYS 1.NP - STÁVAJÍCÍ STAV M1:50

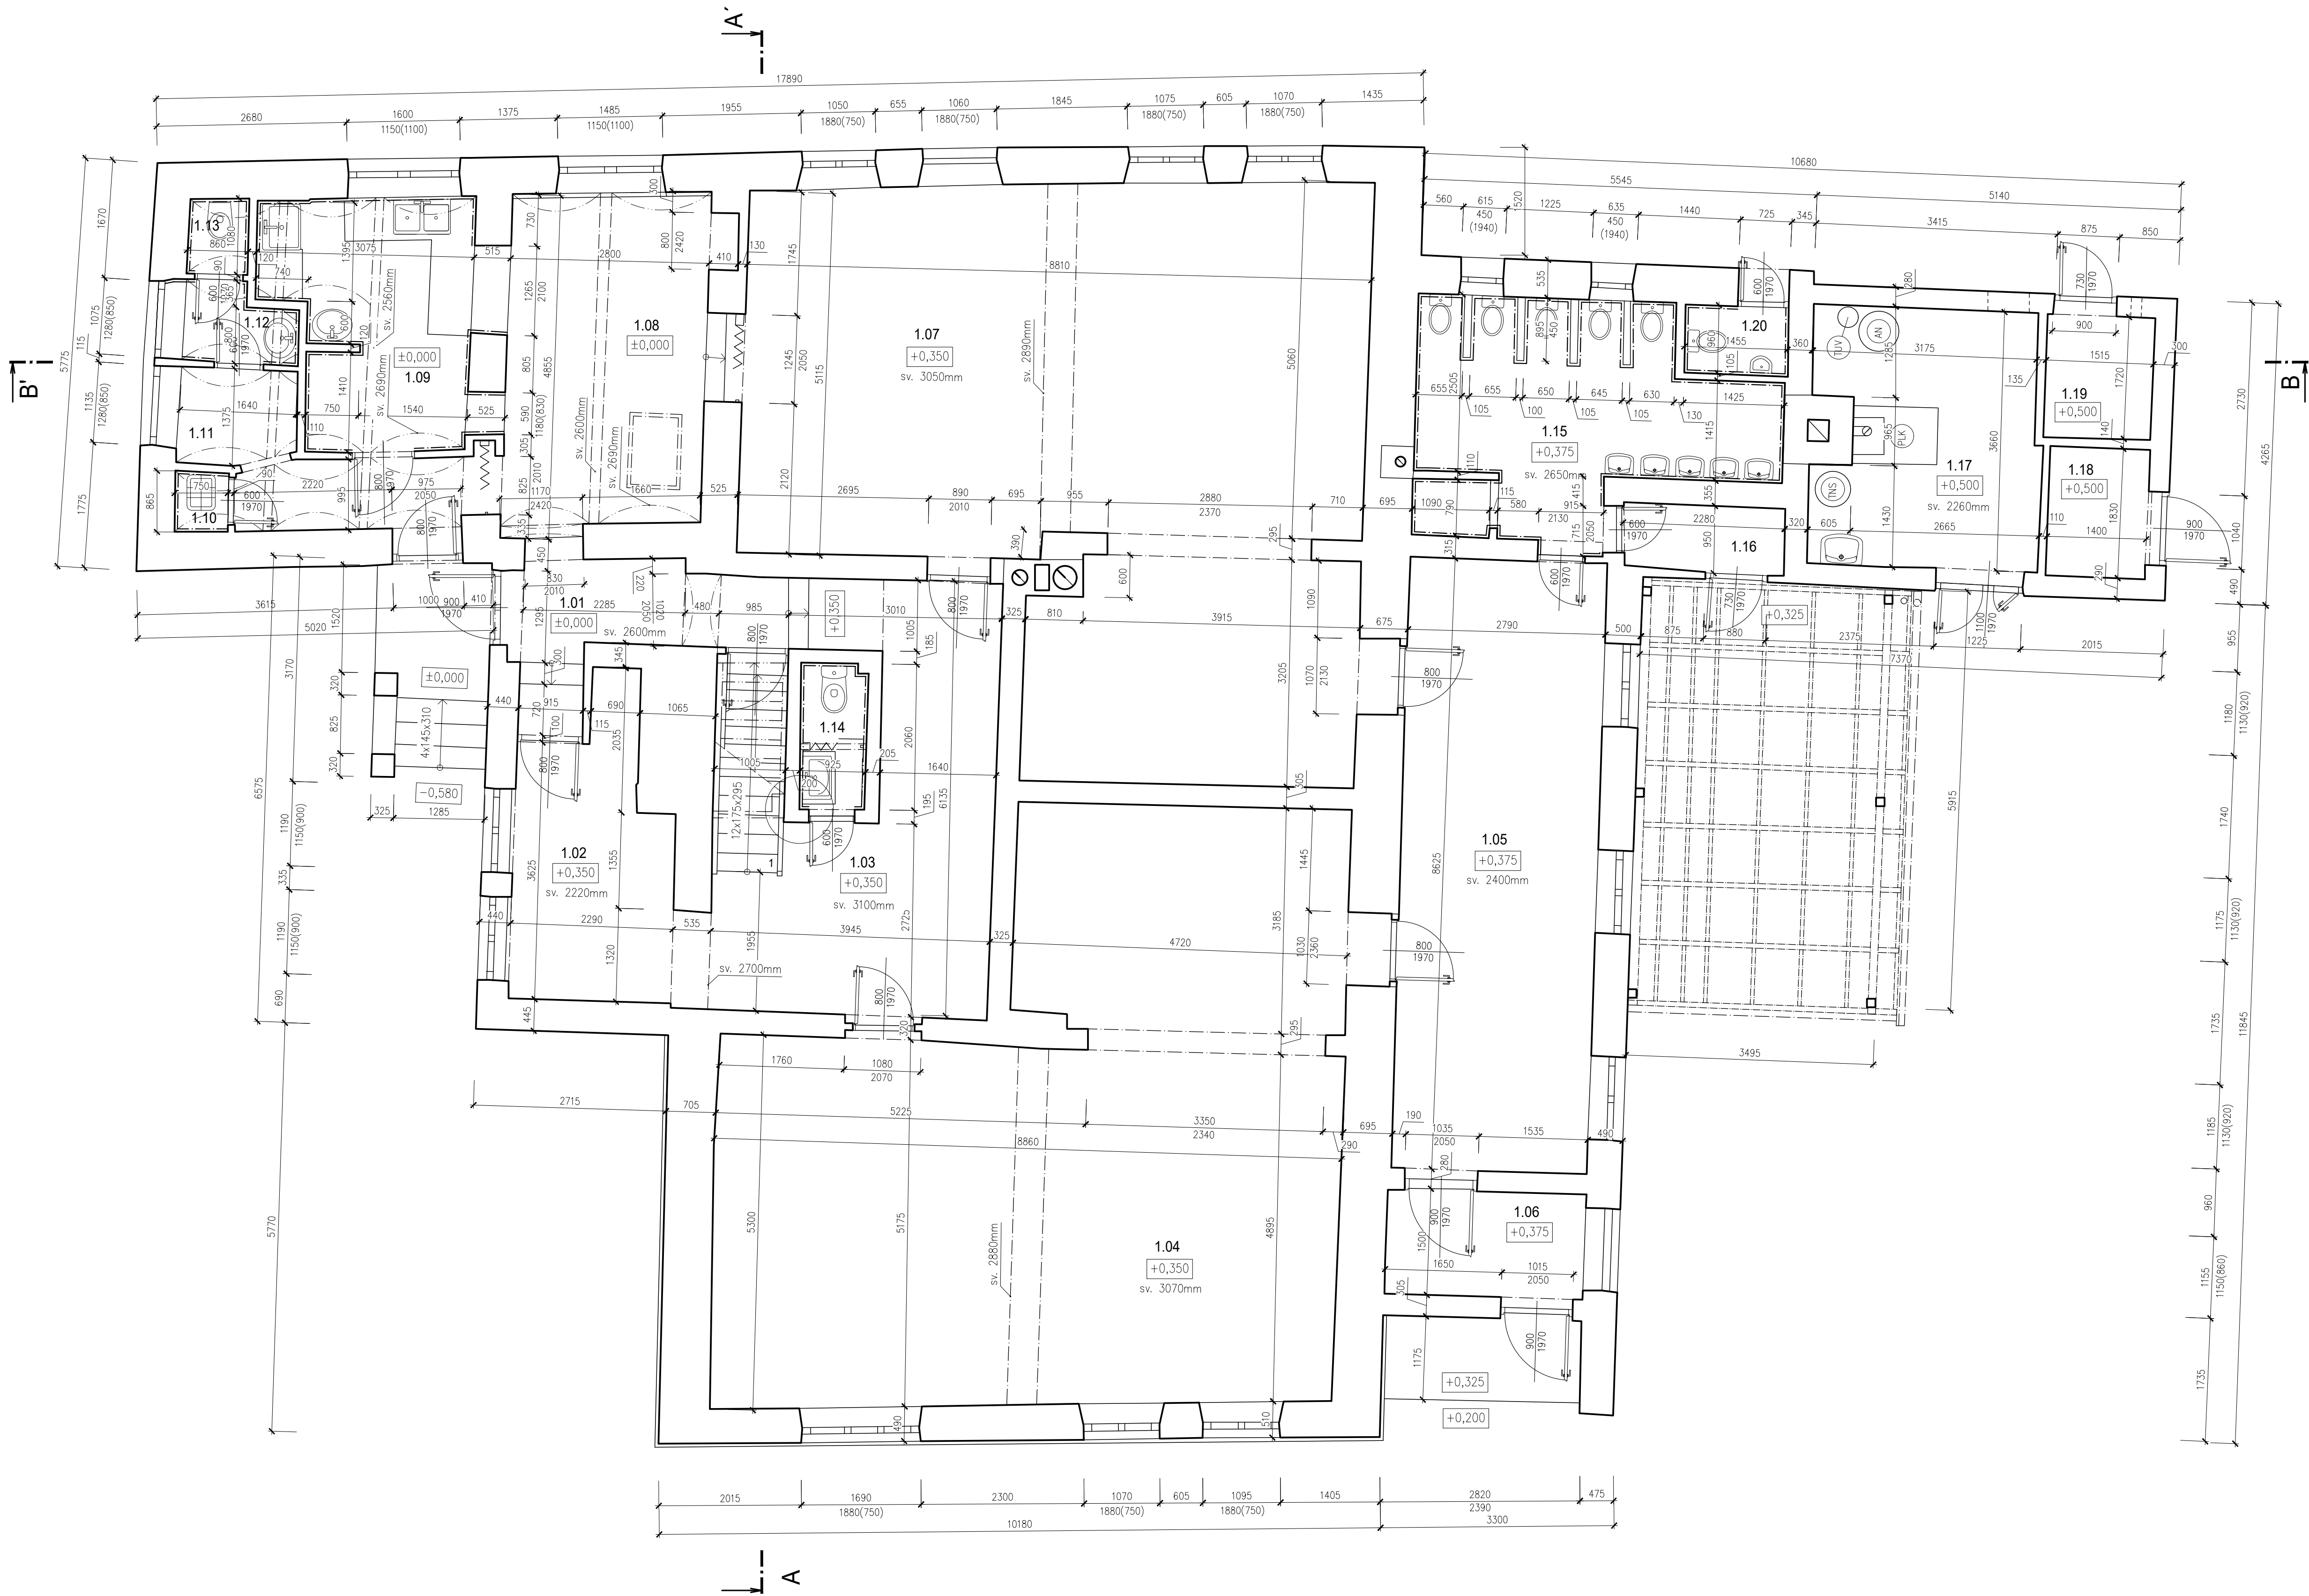

LEGENDA MÍSTNOSTÍ

OZN.	ÚČEL MÍSTNOSTI	ÚPRAVA POVRCHU PODLAH	ÚPRAVA POVRCHU STĚN/STŘEPU	SV.VÝŠKA	PLOCHA
1.01	CHODBA	PVC	PVC SOKLIK	2240–2600	7,4
1.02	DENNÍ MÍSTNOST	PVC	PVC SOKLIK	2220	8,5
1.03	KOMUNIKAČNÍ HALA	PVC	PVC SOKLIK	3060–3100	16,4
1.04	HERNA II	PVC	PVC SOKLIK	3060	60,5
1.05	ŠATNA	KERAMICKÁ DLAŽBA	KERAMICKÝ SOKL	2400	23,9
1.06	ZÁDVEŘÍ	KERAMICKÁ DLAŽBA KOBEREČ	KERAMICKÝ SOKL	2370	4,1
1.07	HERNA I	PVC	PVC SOKLIK	3050	60,2
1.08	JÍDELNA	KERAMICKÁ DLAŽBA	KERAMICKÝ SOKL	2600–2690	13,5
1.09	KUCHYŇKA	KERAMICKÁ DLAŽBA	KERAMICKÝ OBKLAD v=1750mm	2560–2690	9,2
1.10	ÚKLIDOVÁ MÍSTNOST	KERAMICKÁ DLAŽBA	KERAMICKÝ OBKLAD v=1200mm	2560–2690	0,6
1.11	ŠATNA	KERAMICKÁ DLAŽBA	KERAMICKÝ SOKL v=75mm	2560–2690	2,2
1.12	WC PERSONÁL	KERAMICKÁ DLAŽBA	KERAMICKÝ OBKLAD v=1750mm	2560–2690	1,6
1.13	WC PERSONÁL	KERAMICKÁ DLAŽBA	KERAMICKÝ OBKLAD v=1750mm	2560–2690	0,9
1.14	WC PERSONÁL	KERAMICKÁ DLAŽBA	KERAMICKÝ OBKLAD v=1780mm	3100	1,9
1.15	HYGIENICKÁ ZÁZEMÍ DĚTÍ	KERAMICKÁ DLAŽBA	KERAMICKÝ OBKLAD v=1300mm	2650	13,5
1.16	ZÁDVEŘÍ	KERAMICKÁ DLAŽBA		2650	2,1
1.17	TECHNICKÁ MÍSTNOST	BETON / NATĚR NA BETON		2260	11,2
1.18	SKLAD NÁŘADÍ	BETON / PVC		2300	2,6
1.19	SKLAD NÁŘADÍ	BETON / PVC		2290	2,6
1.20	POHOOTOVOSTNÍ WC	KERAMICKÁ DLAŽBA	KERAMICKÝ OBKLAD v=1240mm	2570	1,4

STAVEBNÍ ÚPRAVY, VZT - MŠ SLUNEČNICE  
BRUNTÁLSKÁ 1400/80, 794 01 KRNOV

INVESTOR: MĚSTO KRNOV, HLAVNÍ NÁMĚSTÍ 96/1, 794 01 KRNOV

RZ 145 - 2021/02  
PROSINEC 2021  
DPS  
měřítko: 1:50  
ozn.výkř: D.1.1-2

PROJEKTANT  
R. ZATLOUKAL

PARÉ ČÍSLO

PŮDORYS 1NP  
STÁVAJÍCÍ STAV  
D.1.1 ARCHITEKTONICKO-STAVEBNÍ ŘEŠENÍ