


PŮDORYS 1. NP-VNITŘNÍ VODOVOD

M 1:75

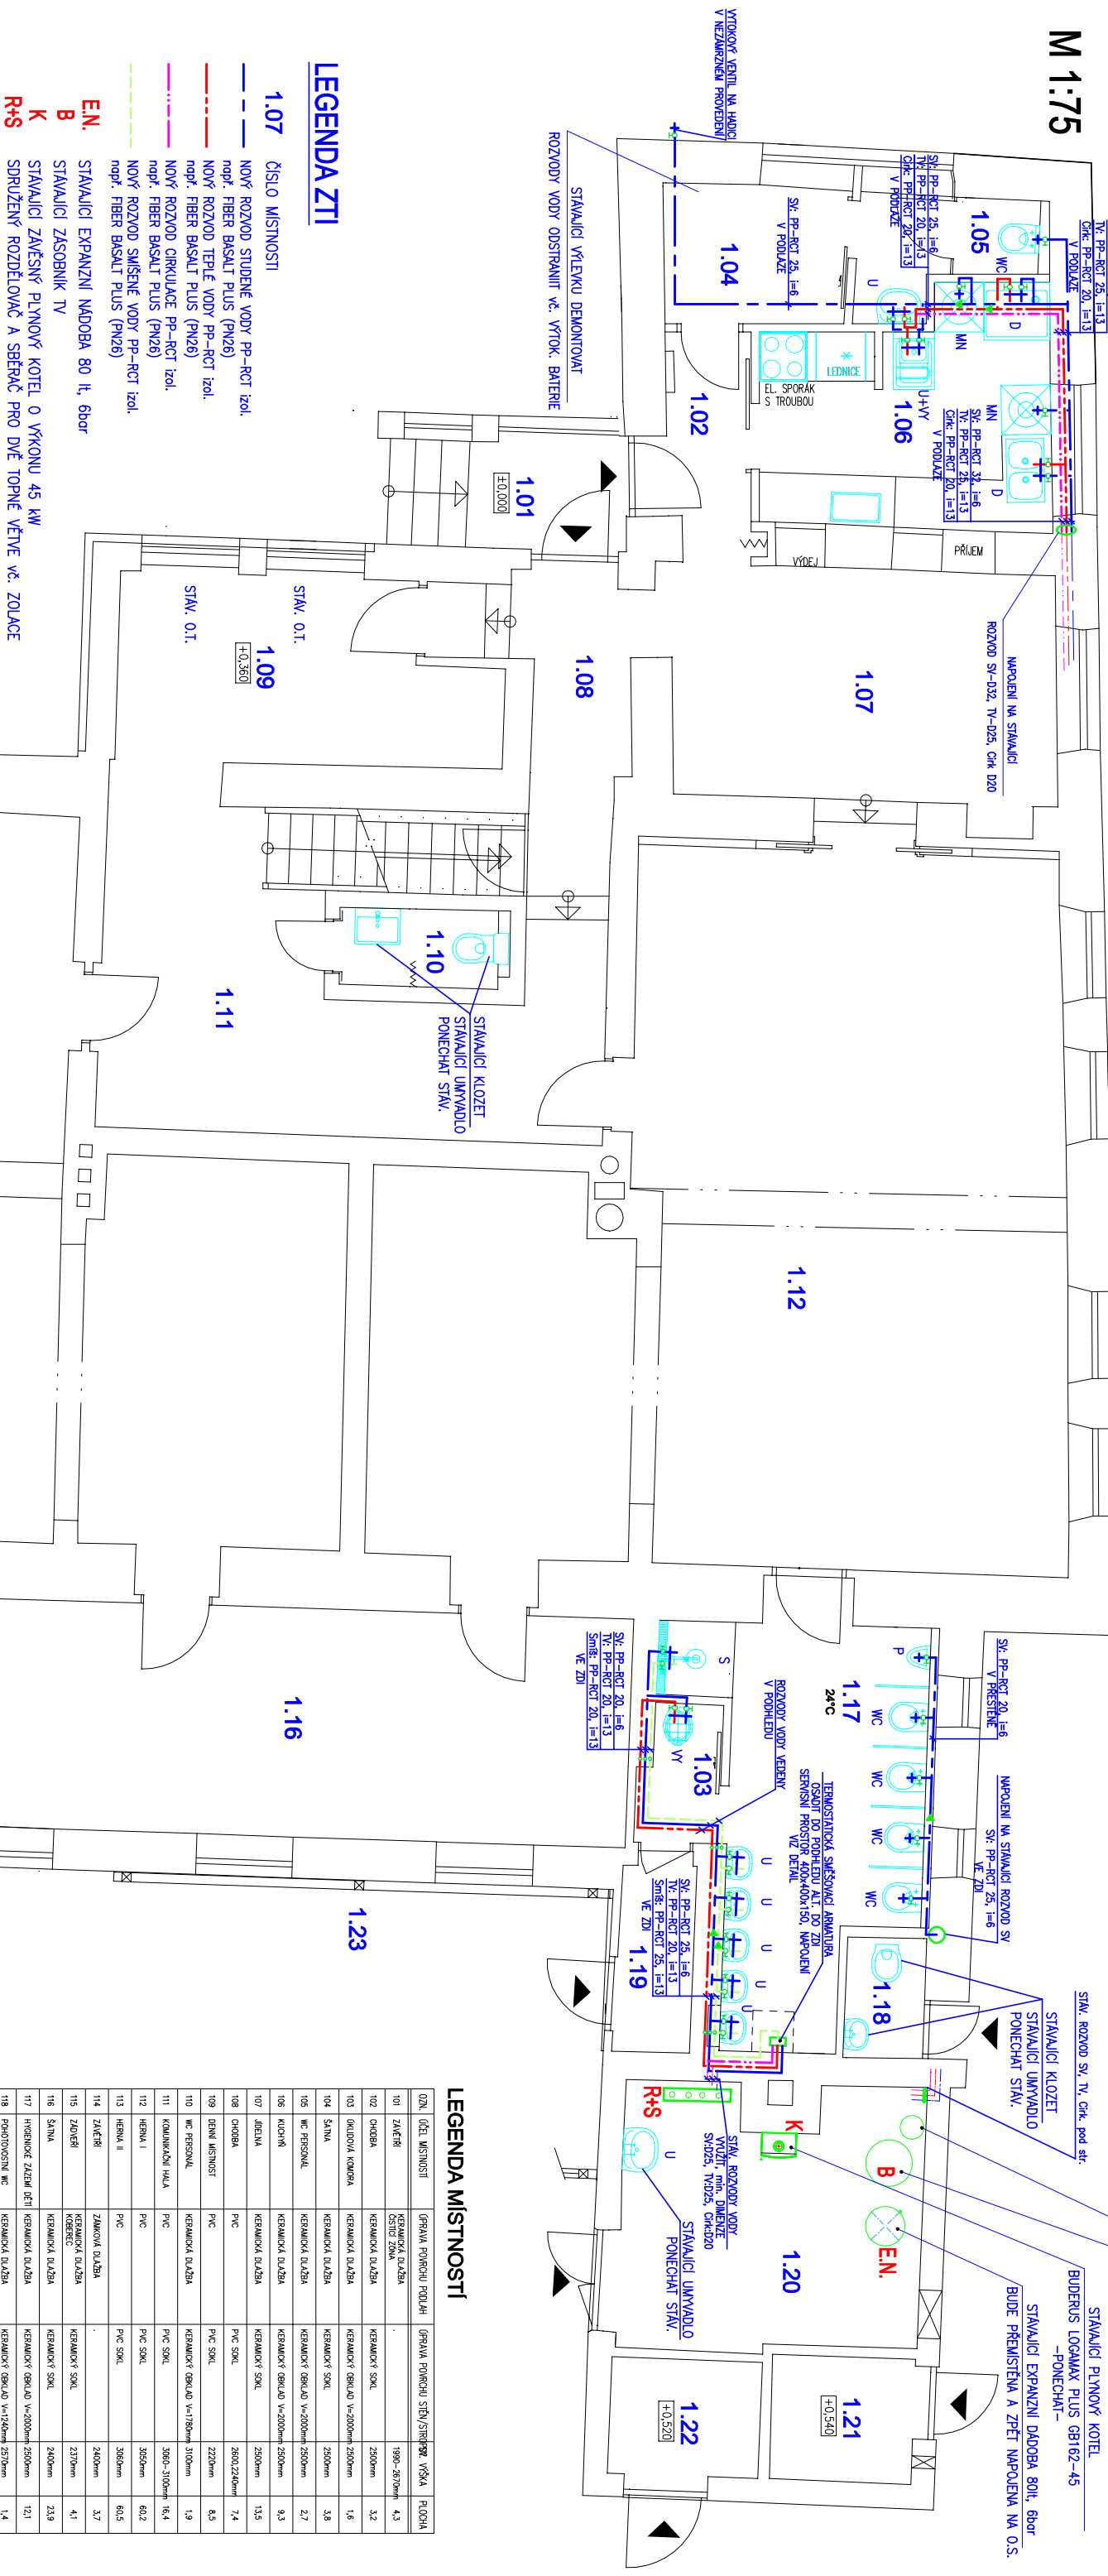


LEGENDA ZTI

- 1.07** ČÍSLO MÍSTNOSTI
- NOVÝ ROZVOD STUJENÉ VODY PP-RCT izol.
 - NOVÝ FIBER BASALT PLUS (PN26)
 - NOVÝ ROZVOD TEPLÉ VODY PP-RCT izol.
 - NOVÝ FIBER BASALT PLUS (PN26)
 - NOVÝ ROZVOD CÍRKULACE PP-RCT izol.
 - NOVÝ FIBER BASALT PLUS (PN26)
 - NOVÝ ROZVOD SMÍŠENÉ VODY PP-RCT izol.
 - NOVÝ FIBER BASALT PLUS (PN26)
- EN.** STÁVAJÍCÍ EXPAZNÍ NÁDOBA 80 lt, 6bar
- B** STÁVAJÍCÍ ZASOBNIK TV
- K** STÁVAJÍCÍ ZAJEŠNÝ PLYNOVÝ KOTEL O VÝKONU 45 kW
- R+S** SPOJENÝ ROZDĚLOVAČ A SBĚRAČ PRO Dvě TOPNÉ VĚTVĚ VČ. ZOLACE

LEGENDA zařizovacích přednětů

- U UMYVADLO
- D DŘEŽ
- WC ZÁCHODOVÁ MÍSA
- MN MYČKA NÁDOBI
- SK SPRCHOVÝ KOULT
- VY VÝLETKA

DETAIL SMĚŠ. ARMATURY

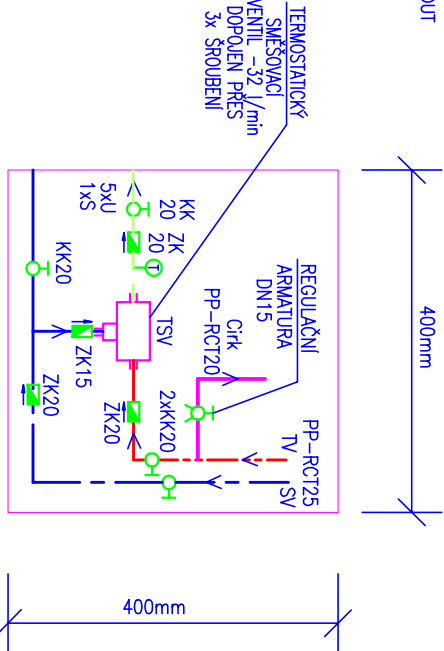

Zodpovědný projektant: Ing. G. Aktitidis		Podpis :	RADIM BARTEK Jedlochovice 160 742 45 Fulnek Tel. 604 682 264 email: r.bartek@gmail.cz
Vpracoval : Radim Bartek		Prodis :	
Investor: Město Krnov, Hlavní Náměstí 96/1, 794 01 Krnov			
Místo stavby: Krnov			
Akce : STAVEBNÍ ÚPRAVY, VZT – MŠ SLUNEČNICE BRUNTAJSKÁ 1400/80, 794 01 KRNOV			Číslo zakázky : 39/2021
Část : D.1.4. TECHNICKÁ PROSTŘEDÍ STAVEB			Měřítko : 1:100
Obsah : ZDRAVOTECHNIKA			Datum : 05/2021
Název : PŮDORYS 1. NP–VNITŘNÍ VODOVOD			Formát : A3
			Stupeň : DPS
			Č. výkresu : D.1.4.3–B1

LEGENDA MÍSTNOSTÍ

ČÍSLO	DEK. MÍSTNOSTI	OPRAVA PŮDORYS PLOCHY	OPRAVA PŮDORYS STĚN/STŘEŠNÍ VÝŠKA	PLOCHA
101	ZÁČETI	KERAMICKÁ DLAŽBA	-	1890,-2670mm 4,3
102	CHODBA	KERAMICKÝ SKL	2500mm	3,2
103	OKUPOVA	KERAMICKÁ DLAŽBA	KERAMICKÝ SKL V=2000mm 2500mm	1,6
104	SÁLNA	KERAMICKÁ DLAŽBA	2500mm	3,8
105	WC PERSONAL	KERAMICKÁ DLAŽBA	KERAMICKÝ SKL V=2000mm 2500mm	2,7
106	KUCHYŇ	KERAMICKÁ DLAŽBA	KERAMICKÝ SKL V=2000mm 2500mm	9,3
107	JEDLNA	KERAMICKÁ DLAŽBA	KERAMICKÝ SKL	13,5
108	CHODBA	PVC	2600,2240mm 7,4	7,4
109	DEK. MÍSTNOST	PVC SKL	2220mm 8,5	8,5
110	WC PERSONAL	KERAMICKÁ DLAŽBA	KERAMICKÝ SKL V=1780mm 3100mm	1,9
111	KOMUNIKAČNÍ HALA	PVC	3060,-3100mm 16,4	16,4
112	HERNA I	PVC SKL	3060mm 60,2	60,2
113	HERNA II	PVC SKL	3060mm 60,5	60,5
114	ZÁČETI	ZÁKOVÁ DLAŽBA	2400mm 3,7	3,7
115	ZÁČETI	KERAMICKÁ DLAŽBA	KERAMICKÝ SKL	4,1
116	SÁLNA	KERAMICKÁ DLAŽBA	KERAMICKÝ SKL	23,9
117	HROBNICE ZÁČETI DĚTI	KERAMICKÁ DLAŽBA	KERAMICKÝ SKL V=2000mm 2500mm	12,1
118	POHOTOVOSTNÍ WC	KERAMICKÁ DLAŽBA	KERAMICKÝ SKL V=1740mm 2570mm	1,4
119	ZÁČETI	KERAMICKÁ DLAŽBA	2650mm 2,1	2,1
120	TECHNICKÁ MÍSTNOST	BETON / NÁTER NA BETON	2260mm 11,2	11,2
121	SKLAD NÁDOBI	BETON / PVC	2290mm 2,6	2,6
122	SKLAD NÁDOBI	BETON / PVC	2300mm 2,6	2,6
123	DEK. PERIODA	ZÁKOVÁ DLAŽBA	2250,-2600mm 23,3	23,3