



SKLADBA TERASY 5NP - PŮDORYS M 1:50

PŮDORYS - STÁVAJÍCÍ STAV

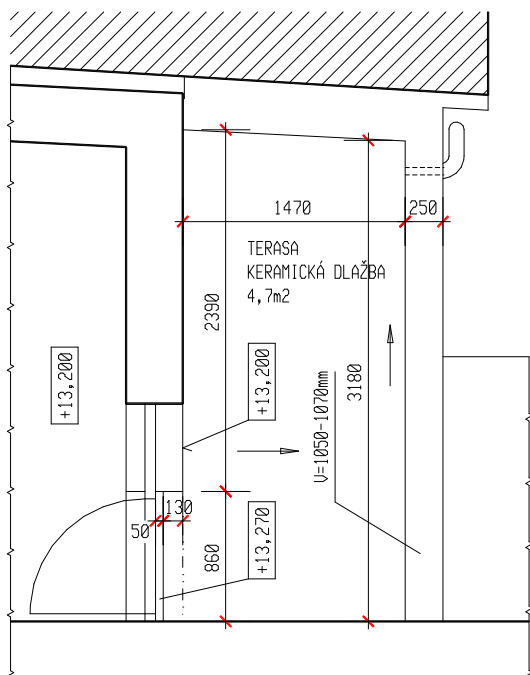


PŮDORYS - NAVRHOVANÝ STAV

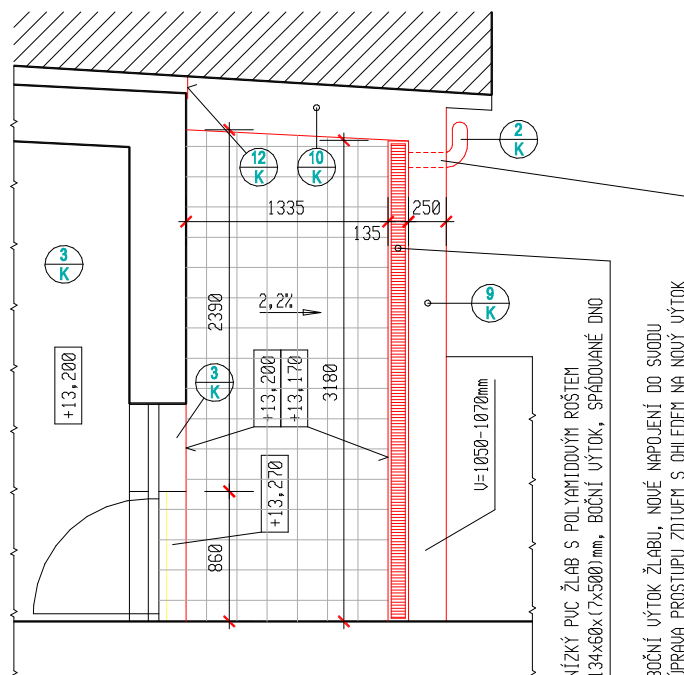

NÍZKÝ PVC ŽLAB S POLYAMIDOVÝM ROŠTEM
134x60x(7x500)mm, BOČNÍ ÚÝTOK, SPÁDOVANÉ DNO
BOČNÍ ÚÝTOK ŽLABU, NOVÉ NÁPOJENÍ DO SVODU
ÚPRAVA PROSTUPU ZDÍLEM S OHLEDEM NA NOVÝ ÚÝTOK

POZNÁMKY

- HYDROIZOLACE, OKAPNICE A DETAILS NÁPOJENÍ NA STĚNU BUDOU PROVEDENY V UCELENÉM SYSTÉMU JEDNOHO VÝROBCE
- OBJEMOVÁ HMOTNOST NAVRHOVANÉ SKLADBY LODŽIÍ BY NEMĚLA PŘEKROČIT OBJEMOVOU HMOTNOST STÁVAJÍCÍCH VRSTEV
BUDE OVĚŘENO PŘI PROVÁDĚNÍ NA STAVBĚ
- PODLAHOVÁ SKLADBA LODŽIÍ NEBYLA OVĚŘENA

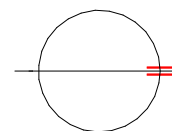

OPRAVA A ZATEPLENÍ FASÁDY OBJEKTU HLAVNÍ NÁMĚSTÍ 2051/32, KRNOV

INVESTOR: MĚSTO KRNOV
HLAVNÍ NÁMĚSTÍ 96/1, 794 01 KRNOV

RZ 91-2017/13
ČERVENEC 2017
TECHNICKÁ POMOC
měřítko 1:50
ozn.výkr. D.1.1-20

PROJEKTANT
R. ZATLOUKAL

PARÉ ČÍSLO

SKLADBA TERASY 5NP - PŮDORYS

D.1.1 ARCHITEKTONICKO-STAVEBNÍ ŘEŠENÍ