

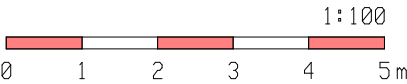


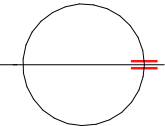


PŮDORYS 7NP M 1:100

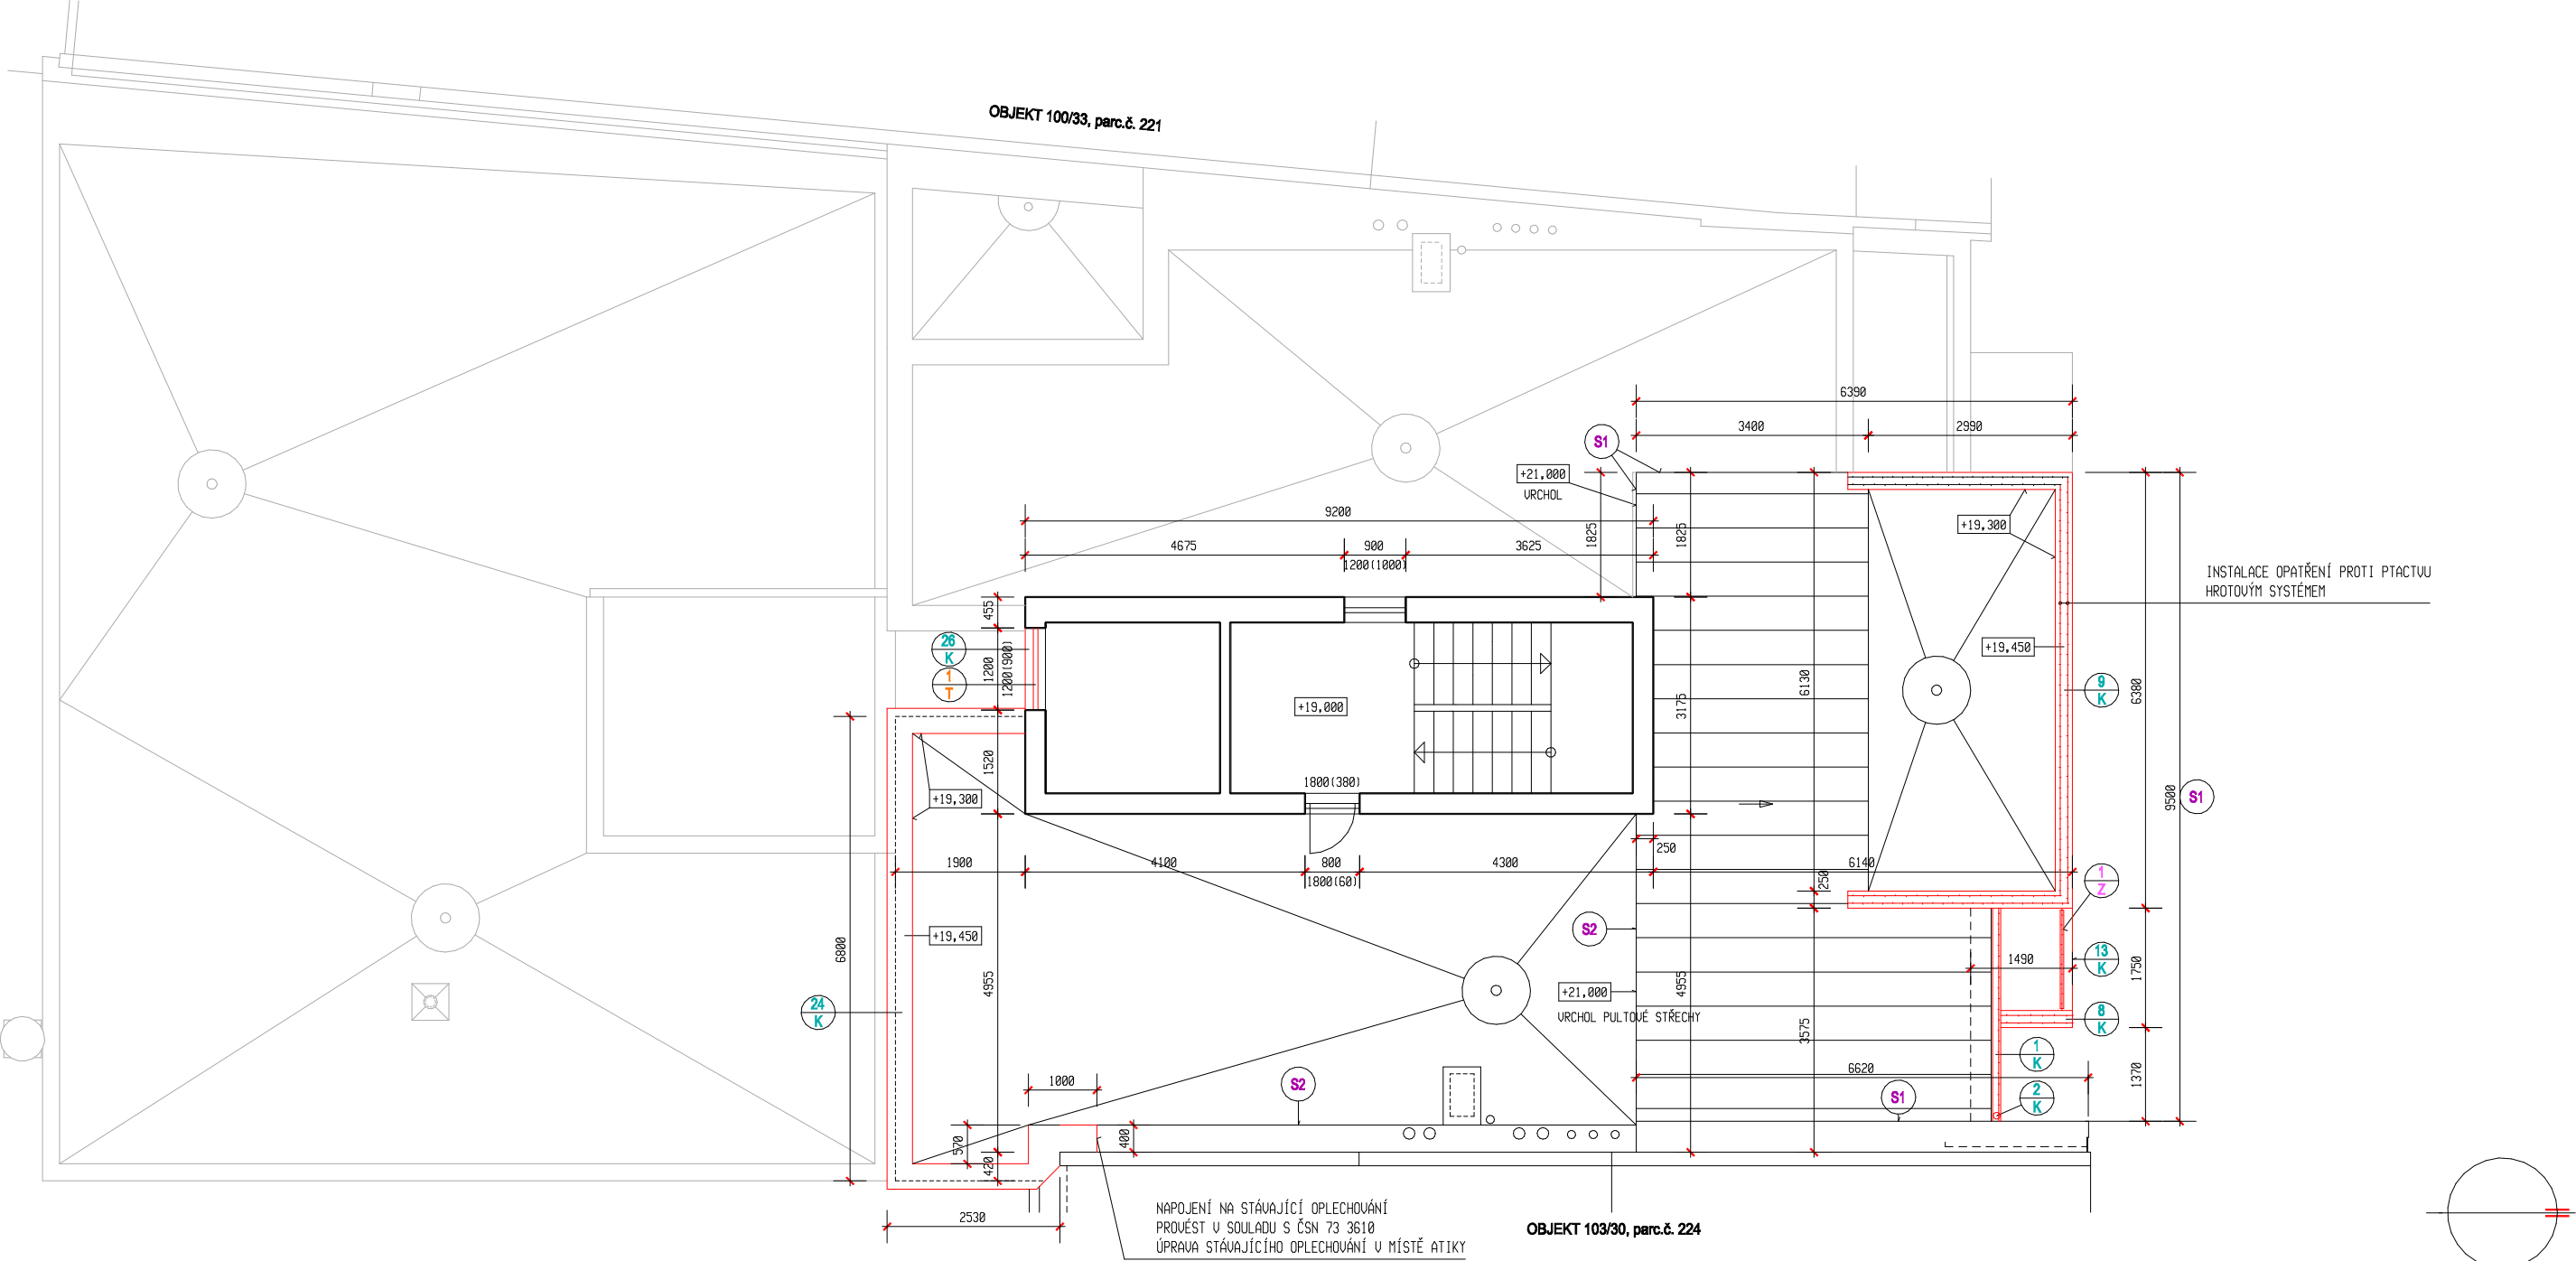

LEGENDA HMOT

-  STÁVAJÍCÍ KONSTRUKCE  
OBVODOVÉ ZDIVO Z CÍHEL METRICKÉHO FORMÁTU CDM NA MALTU MC 50
-  NAVRHOVANÝ STAV
-  SOUSEDNÍ STAVEBNÍ OBJEKTY
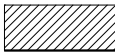
<b>OPRAVA A ZATEPLNÍ FASÁDY OBJEKTU HLAVNÍ NÁMĚSTÍ 2051/32, KRNOV</b> INVESTOR: MĚSTO KRNOV HLAVNÍ NÁMĚSTÍ 96/1, 794 01 KRNOV		RZ 91-2017/13 ČERVENEC 2017 TECHNICKÁ POMOC měřítko 1:100 ozn.výkr. D.1.1-5	
PROJEKTANT R.ZATLOUKAL		PARÉ ČÍSLO	<b>PŮDORYS 7NP</b> D.1.1 ARCHITEKTONICKO-STAVEBNÍ ŘEŠENÍ