


PŮDORYS 1NP M 1:100

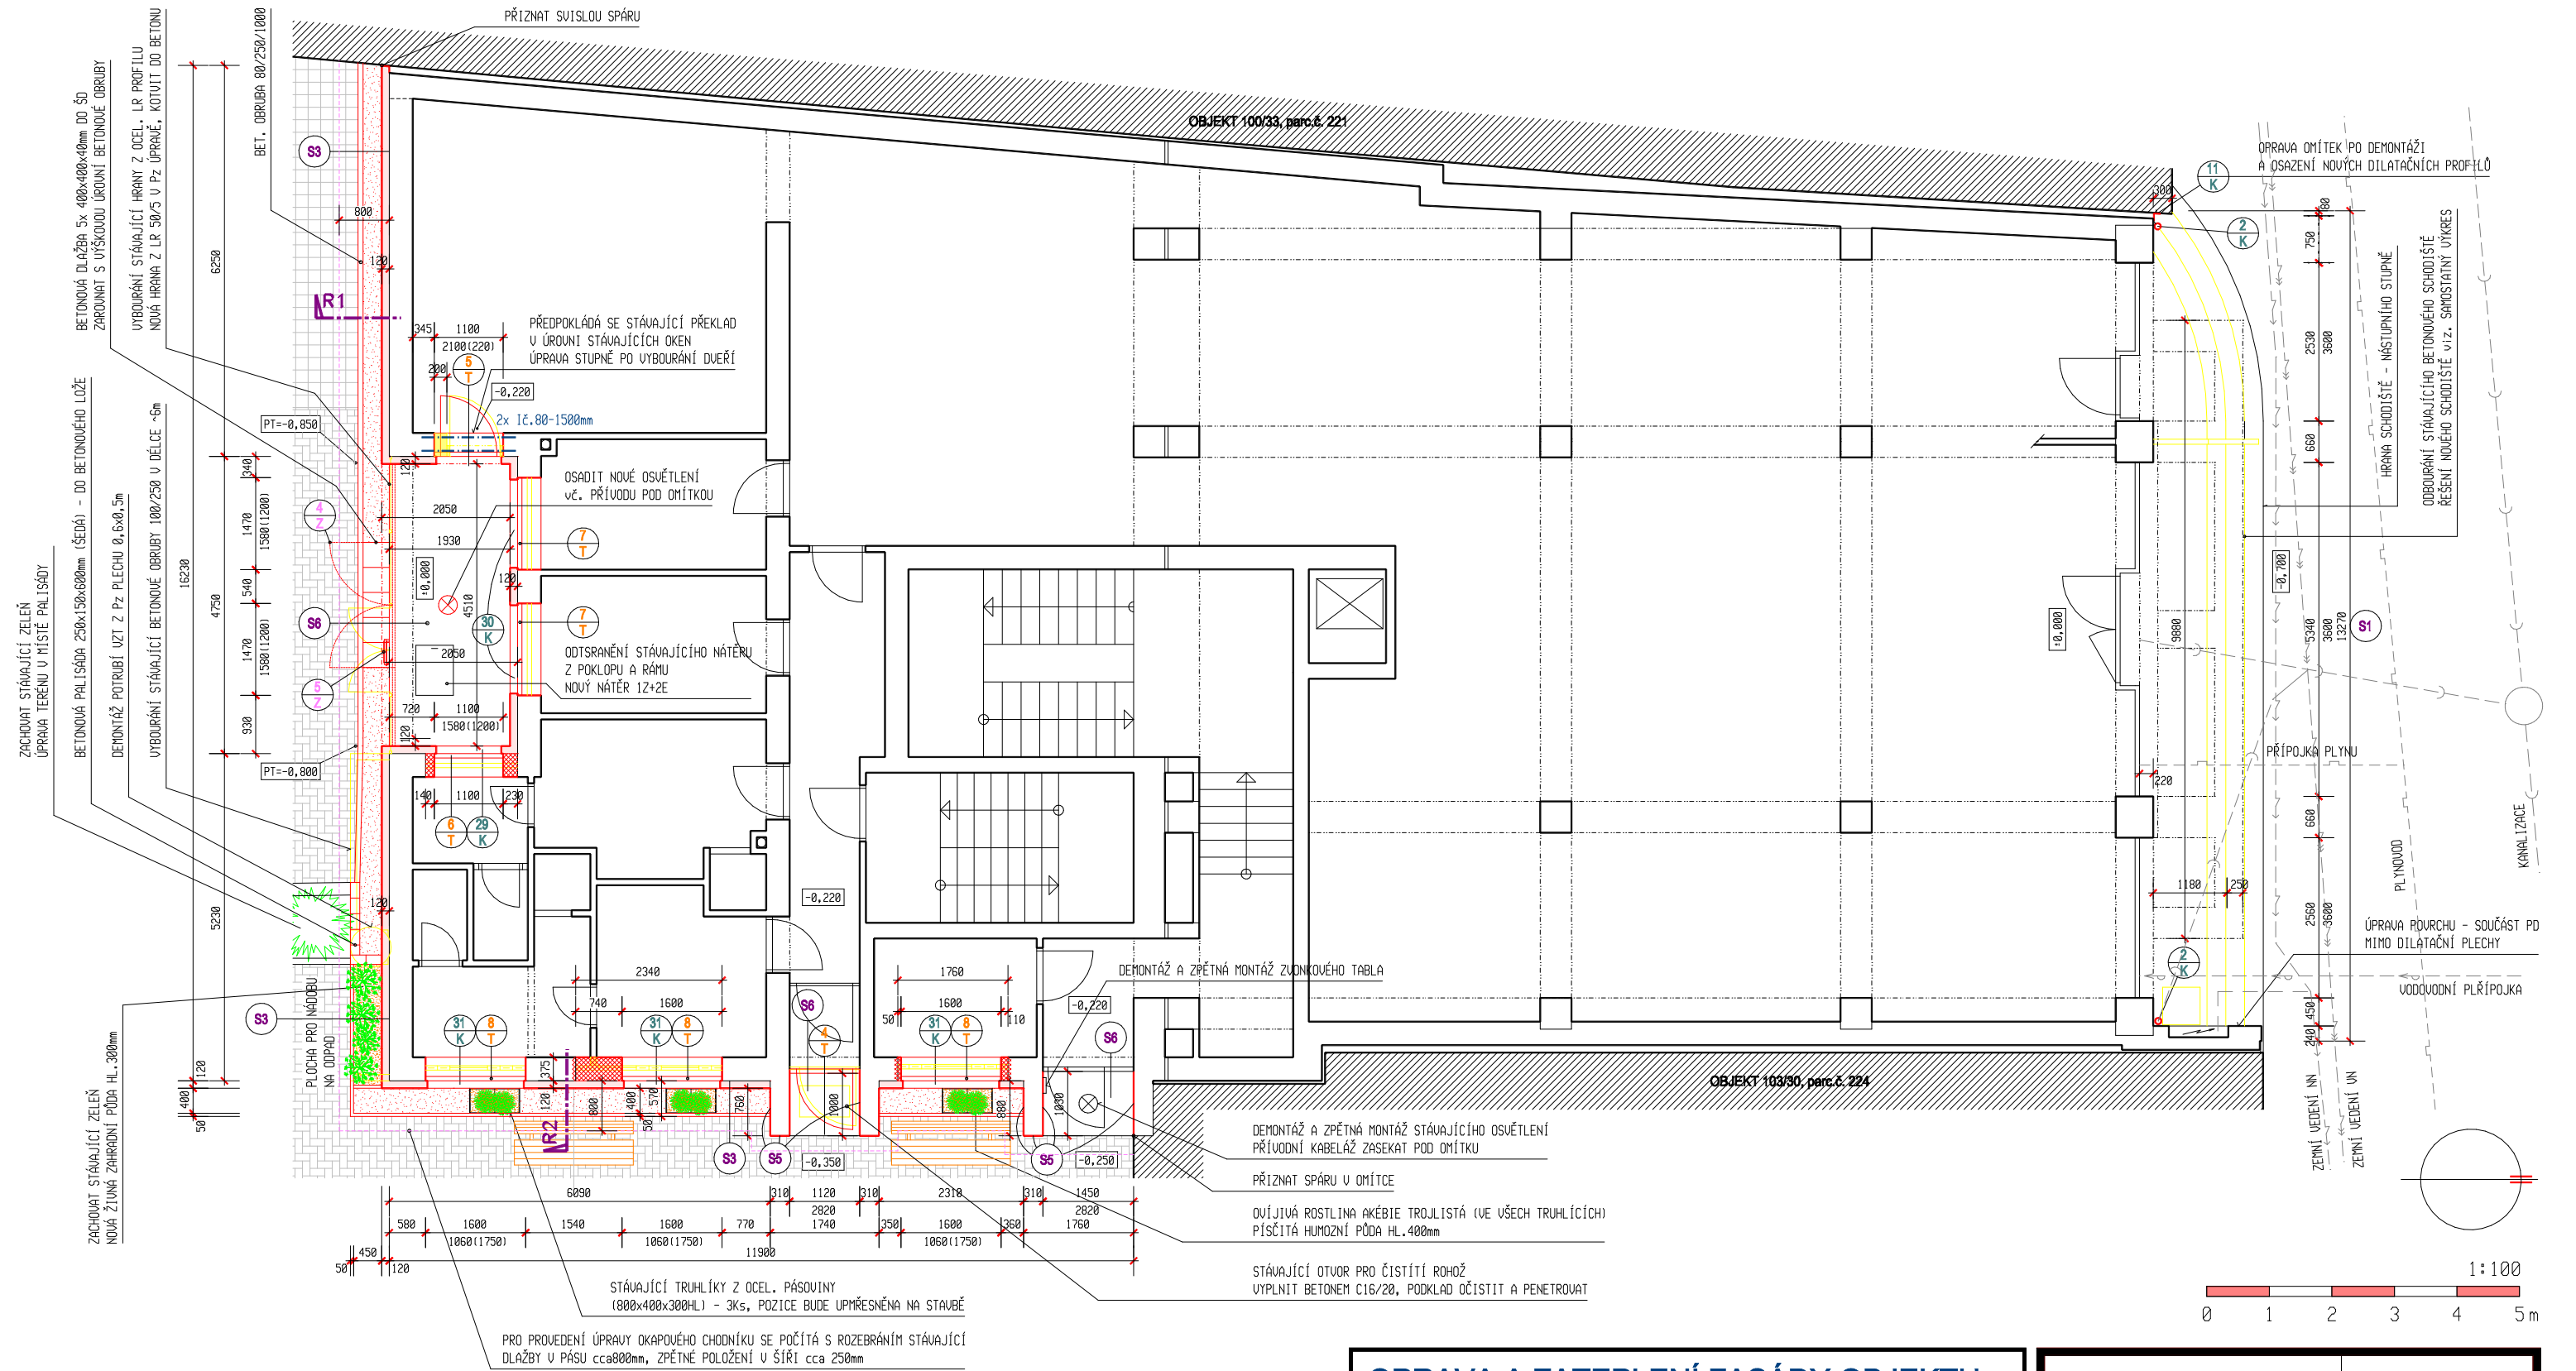

LEGENDA HMOT

	BOURANÉ KONSTRUKCE		KONTAKTNÍ ZATEPLENÍ Z MW
	STÁVAJÍCÍ KONSTRUKCE - OBVODOVÉ ZDIVO Z CIHEL METRICKÉHO FORMÁTU CDM NA MALTU MC 50		DRENÁŽNÍ DLAŽBA Z BETONOVÝCH DLAŽDIC
	NAVRHOVANÝ STAV		BETONOVÁ ZÁMKOVÁ DLAŽBA
	SOUSEDNÍ STAVEBNÍ OBJEKTY		ŠTĚRKODŘ FRAKCE 8-16mm
	ZAŠDÍVKY A PŘIZDÍVKY Z KERAMICKÝCH BLOKŮ		ŽIVNÁ ZAHRADNÍ PŮDA

OPRAVA A ZATEPLENÍ FASÁDY OBJEKTU HLAVNÍ NÁMĚSTÍ 2051/32, KRNOV

INVESTOR: MĚSTO KRNOV
HLAVNÍ NÁMĚSTÍ 96/1, 794 01 KRNOV

PROJEKTANT
R. ZATLOUKAL

PARÉ ČÍSLO

RZ 91-2017/13
PROSINEC 2018
TECHNICKÁ POMOC
měřítko 1:100
ozn. výkr. D.1.1-0

PŮDORYS 1NP

D.1.1 ARCHITEKTONICKO-STAVEBNÍ ŘEŠENÍ