


PŮDORYS 2NP - BJ 1 - BOURACÍ PRÁCE

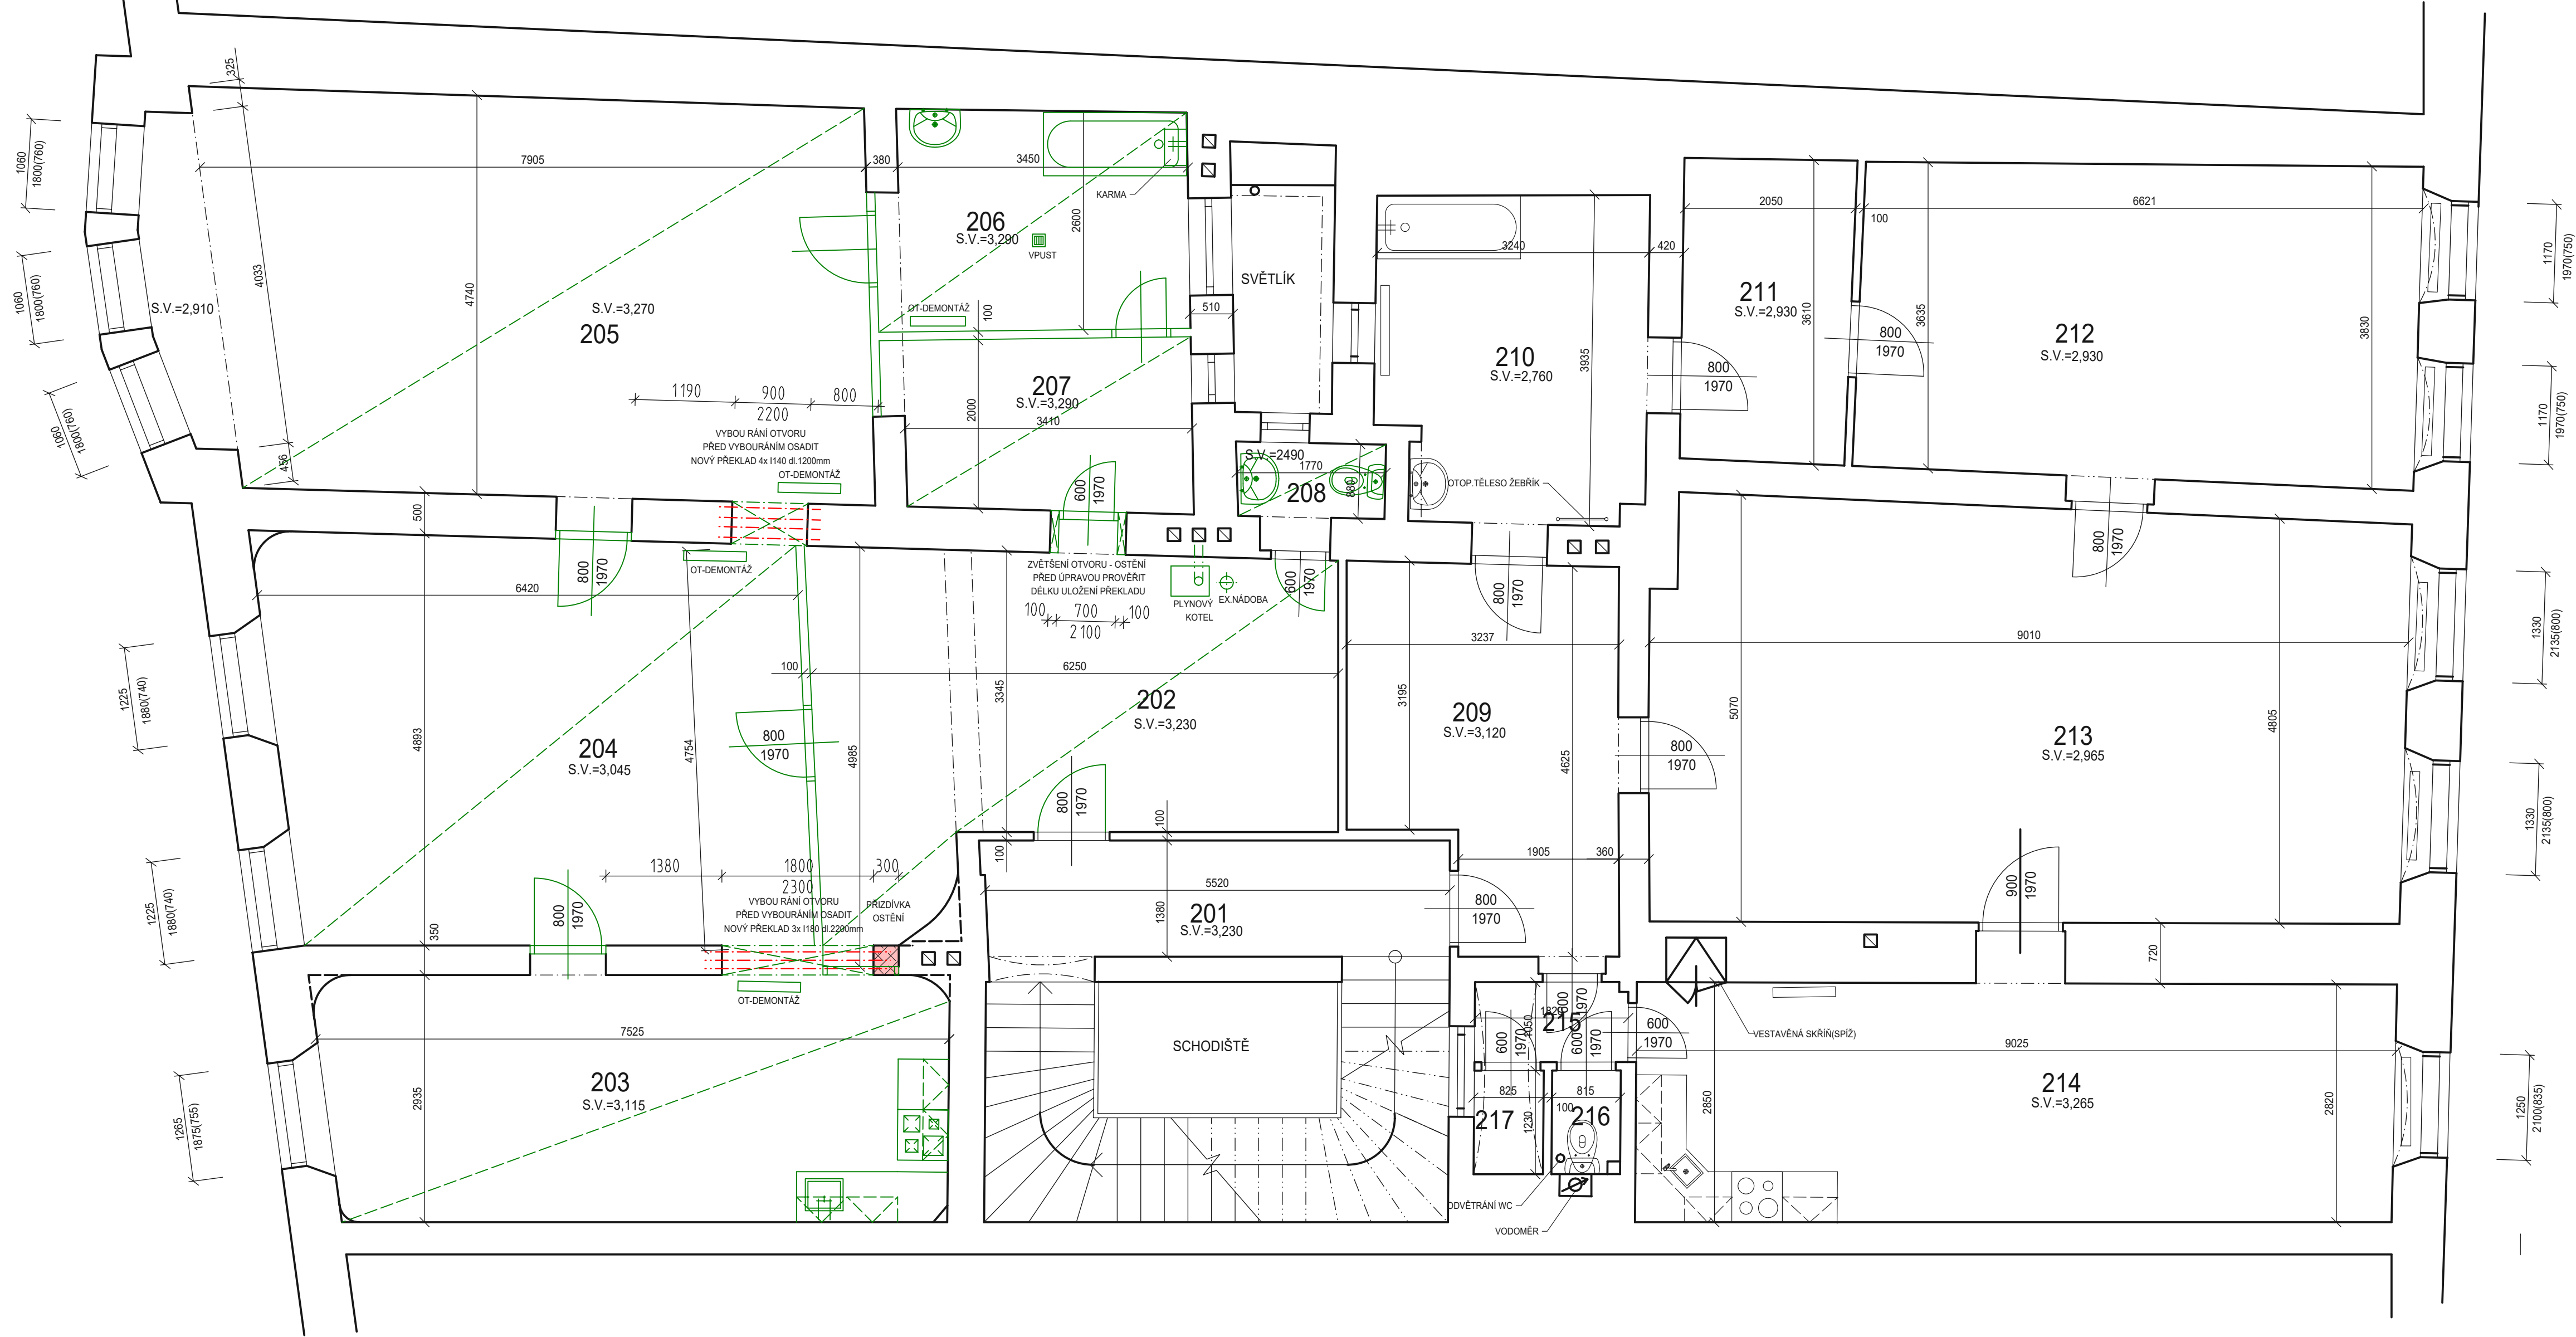

LEGENDA MÍSTNOSTÍ:				
Čís.	ÚČEL MÍSTNOSTI	PLOCHA m2	DRUH PODLAHY	ÚPR. POVRCHU
201	SPOLEČNÁ CHODBA	7.60	BETONOVÁ DLAŽBA ZOBŘENA	VÁPENNA OMÍTKA ŠTUKOVÁ
202	ZÁDVEŘÍ BYT. Č. 1	22.37	PVC + DTD	VÁPENNA OMÍTKA ŠTUKOVÁ
203	KUCHYNĚ	21.64	PVC + DTD	VÁPENNA OMÍTKA ŠTUKOVÁ
204	POKOJ	30.63	VLYSY	VÁPENNA OMÍTKA ŠTUKOVÁ
205	POKOJ	39.99	VLYSY	VÁPENNA OMÍTKA ŠTUKOVÁ
206	KOUPELNA	9.41	PVC + KERAMICKÁ DLAŽBA	VÁPENNA OMÍTKA ŠTUKOVÁ V=1500
207	ŠATNA	7.21	KERAMICKÁ DLAŽBA	VÁPENNA OMÍTKA ŠTUKOVÁ
208	WC	1.88	LAMINÁTOVÁ	VÁPENNA OMÍTKA ŠTUKOVÁ

- LEGENDA ZNAČENÍ
- STÁVAJÍCÍ ZDIVO - CIHLA PLNÁ, MVC
 - BOURACÍ PRÁCE A KONSTRUKCE
 - DEMONTÁŽE ROZVODŮ A ZAŘÍZENÍ - ZTI, UT, KUCH.LINKA
 - DEMONTÁŽ a ODSTRANĚNÍ PODLAHOVÝCH KRYTIN - PVC, DLAŽBA, PARKETY
 - DEMONTÁŽE DVEŘNÍCH KRÍDEL A ZÁRUBNÍ
 - OTLUČENÍ OMÍTEK STĚN DO 10%
 - OŠKRÁBÁNÍ MALEB
 - BOURÁNÍ PRÍČEK
 - VYBOURÁNÍ OTVORŮ V NOSNÉM ZDIVO - NUTNO PŘEDEM OSADIT PŘEKLAD
 - OSA NAVRHOVANÉHO PŘEKLADU Z OCELOVÝCH NOSNÍKŮ

HLAVNÍ NÁM. 33, BYT 1 - 2.NP
PŮDORYS - BOURACÍ PRÁCE

Datum: 03.06.2024 Měřítko: 1:50
Kreslil: Pavel Hanzel, referent OISM