


OBJEKT B - 4.NP - STÁVAJÍCÍ STAV

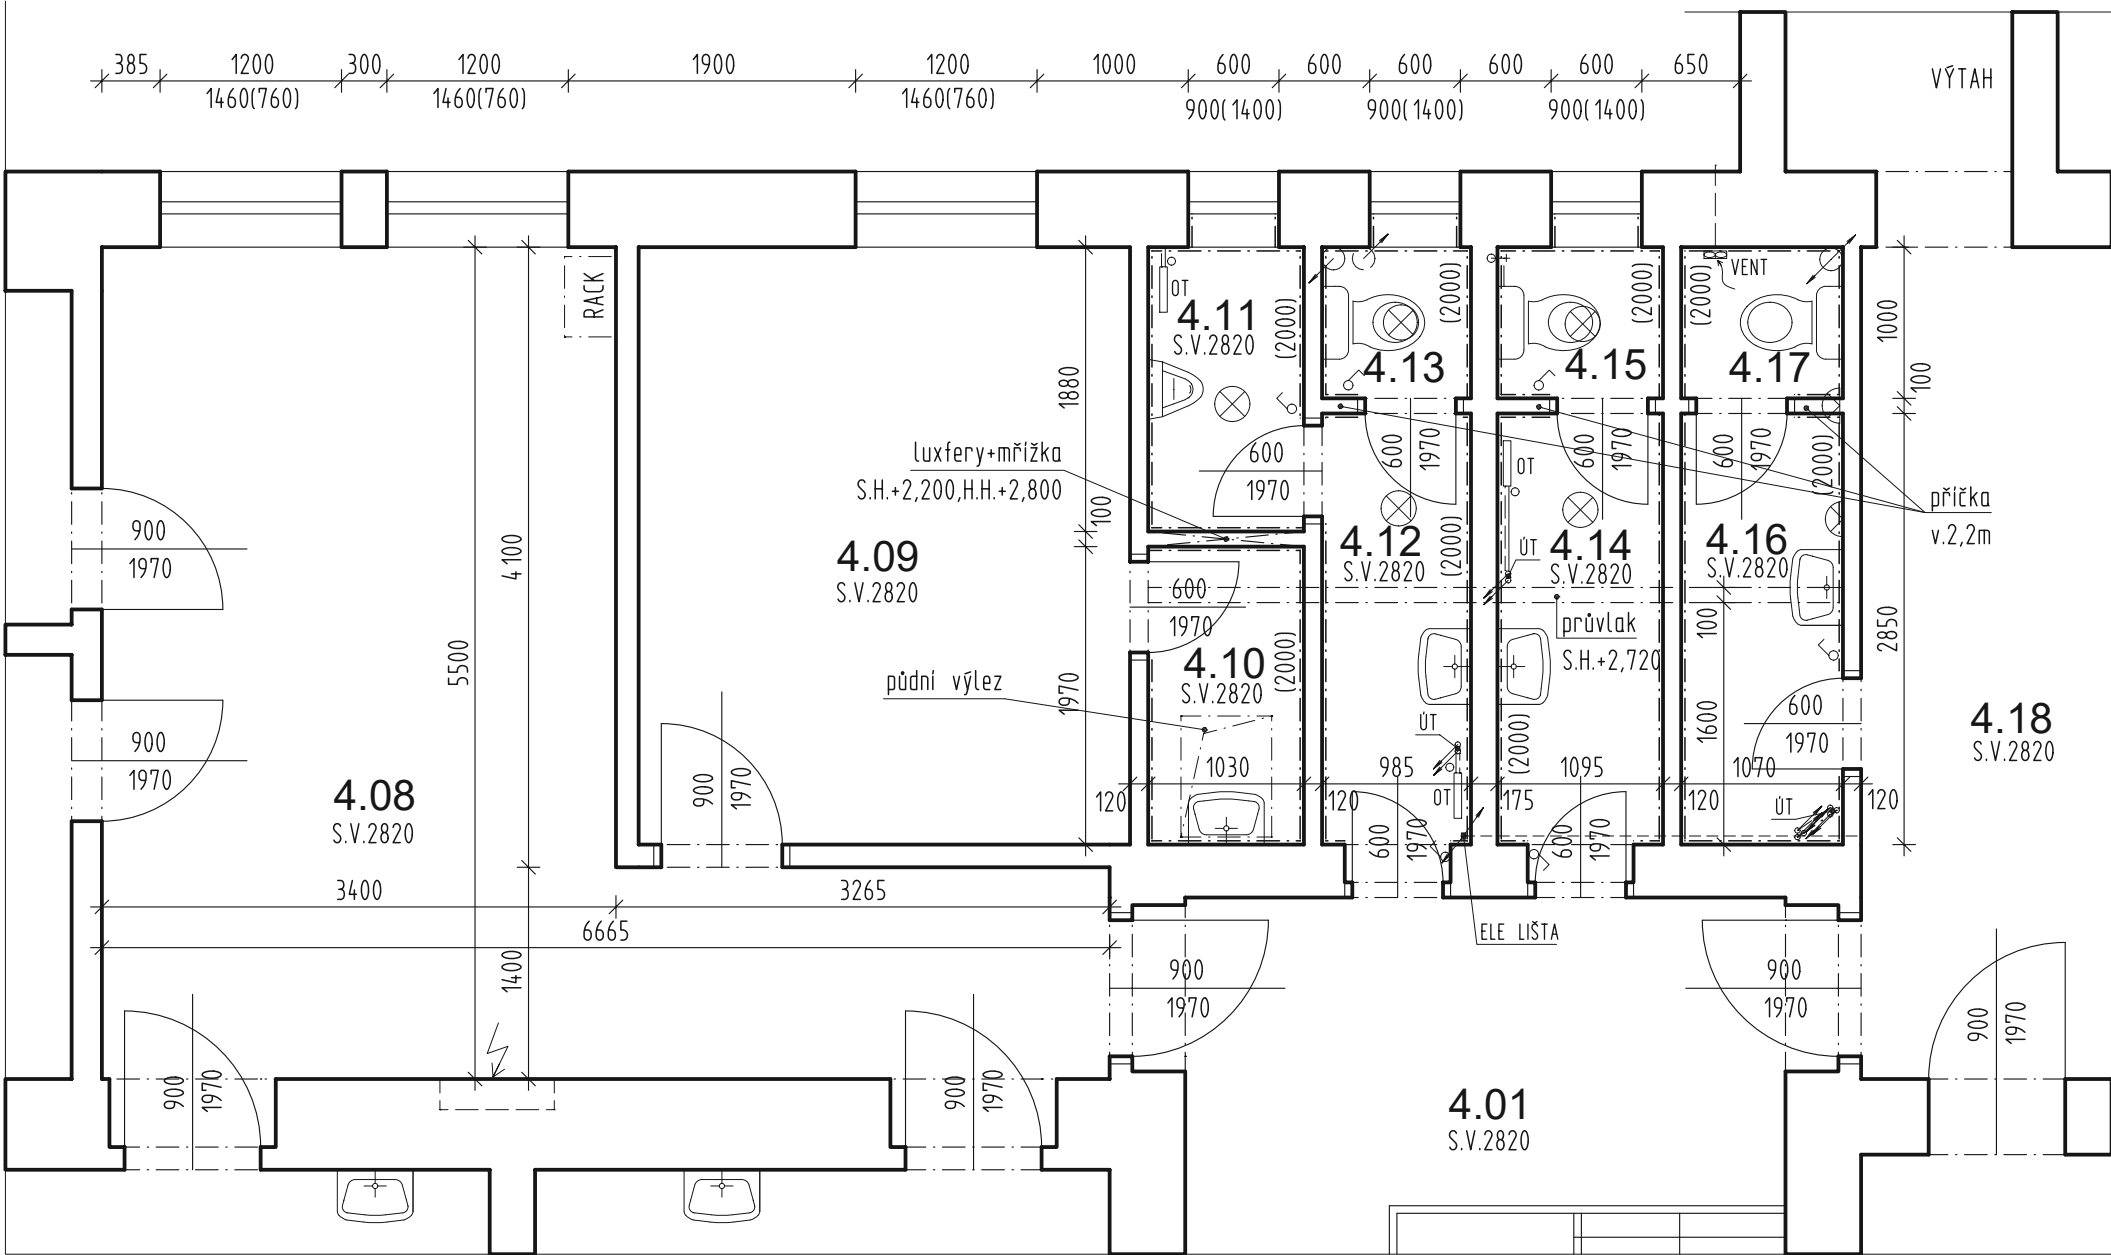

LEGENDA MÍSTNOSTÍ

OZN.	NÁZEV MÍSTNOSTI	PLOCHA [m²]	PODLAHA	STĚNA	STROP
4.01	CHODBA SE SCHODIŠTĚM	28,58			
4.08	ČEKÁRNA	23,27	PVC+LIŠTA	MALBA+OM. NÁTĚR v. 2m	MALBA
4.09	KANCELÁŘ	12,84	PVC+LIŠTA	MALBA	MALBA
4.10	ÚKLID	2,03	KER.DLAŽBA	KER.OBKŁAD+MALBA	MALBA
4.11	PISOÁR	1,94	KER.DLAŽBA	KER.OBKŁAD+MALBA	MALBA
4.12	PŘEDSÍŇ WC PERSONÁL	2,81	KER.DLAŽBA	KER.OBKŁAD+MALBA	MALBA
4.13	WC PERSONÁL	0,98	KER.DLAŽBA	KER.OBKŁAD+MALBA	MALBA
4.14	PŘEDSÍŇ WC PACIENTI	3,12	KER.DLAŽBA	KER.OBKŁAD+MALBA	MALBA
4.15	WC PACIENTI	1,09	KER.DLAŽBA	KER.OBKŁAD+MALBA	MALBA
4.16	PŘEDSÍŇ WC PERSONÁL	3,05	KER.DLAŽBA	KER.OBKŁAD+MALBA	MALBA
4.17	WC PERSONÁL	1,07	KER.DLAŽBA	KER.OBKŁAD+MALBA	MALBA
4.18	ČEKÁRNA	27,09			

POZNÁMKY

- STÁVAJÍCÍ ZDĚNÉ KONSTRUKCE - NOSNÉ STĚNY A PŘÍČKY - CIHLA PLNÁ
- OMÍTKY STĚN S OMYVATELNÝM POVRCHEM - NÁTĚR, KER. MOZAIKOVÝ OBKŁAD v. 2m,
- STROP - OMÍTKA NA RÁKOSOVÉM ROŠTU
- PROSTOR SCHODIŠTĚ - PODLAHA LITÉ TERACO, STĚNY OMÍTKY A OBKŁAD
- ČEKÁRNY 4.08 a 4.18 - NOVÉ PODSTROPNÍ SVÍTIDLA, ČEKÁRNA 4.18 - NOVÉ PVC, TV POD STROPEM
- KANCELÁŘ 4.09 - VYBAVENÍ NUTNO PŘEMÍSTIT MIMO PROSTORY REALIZACE STAVBY

POLIKLINIKA B - 4NP - SOC. ZAŘÍZENÍ
PŮDORYS 4.NP - STÁVAJÍCÍ STAV

Datum: 27.11.2023 Měřítko: 1:50
Kreslil: Pavel Hanzel, referent OISM