


PŮDORYS 6NP - PODKROVÍ
M 1:50

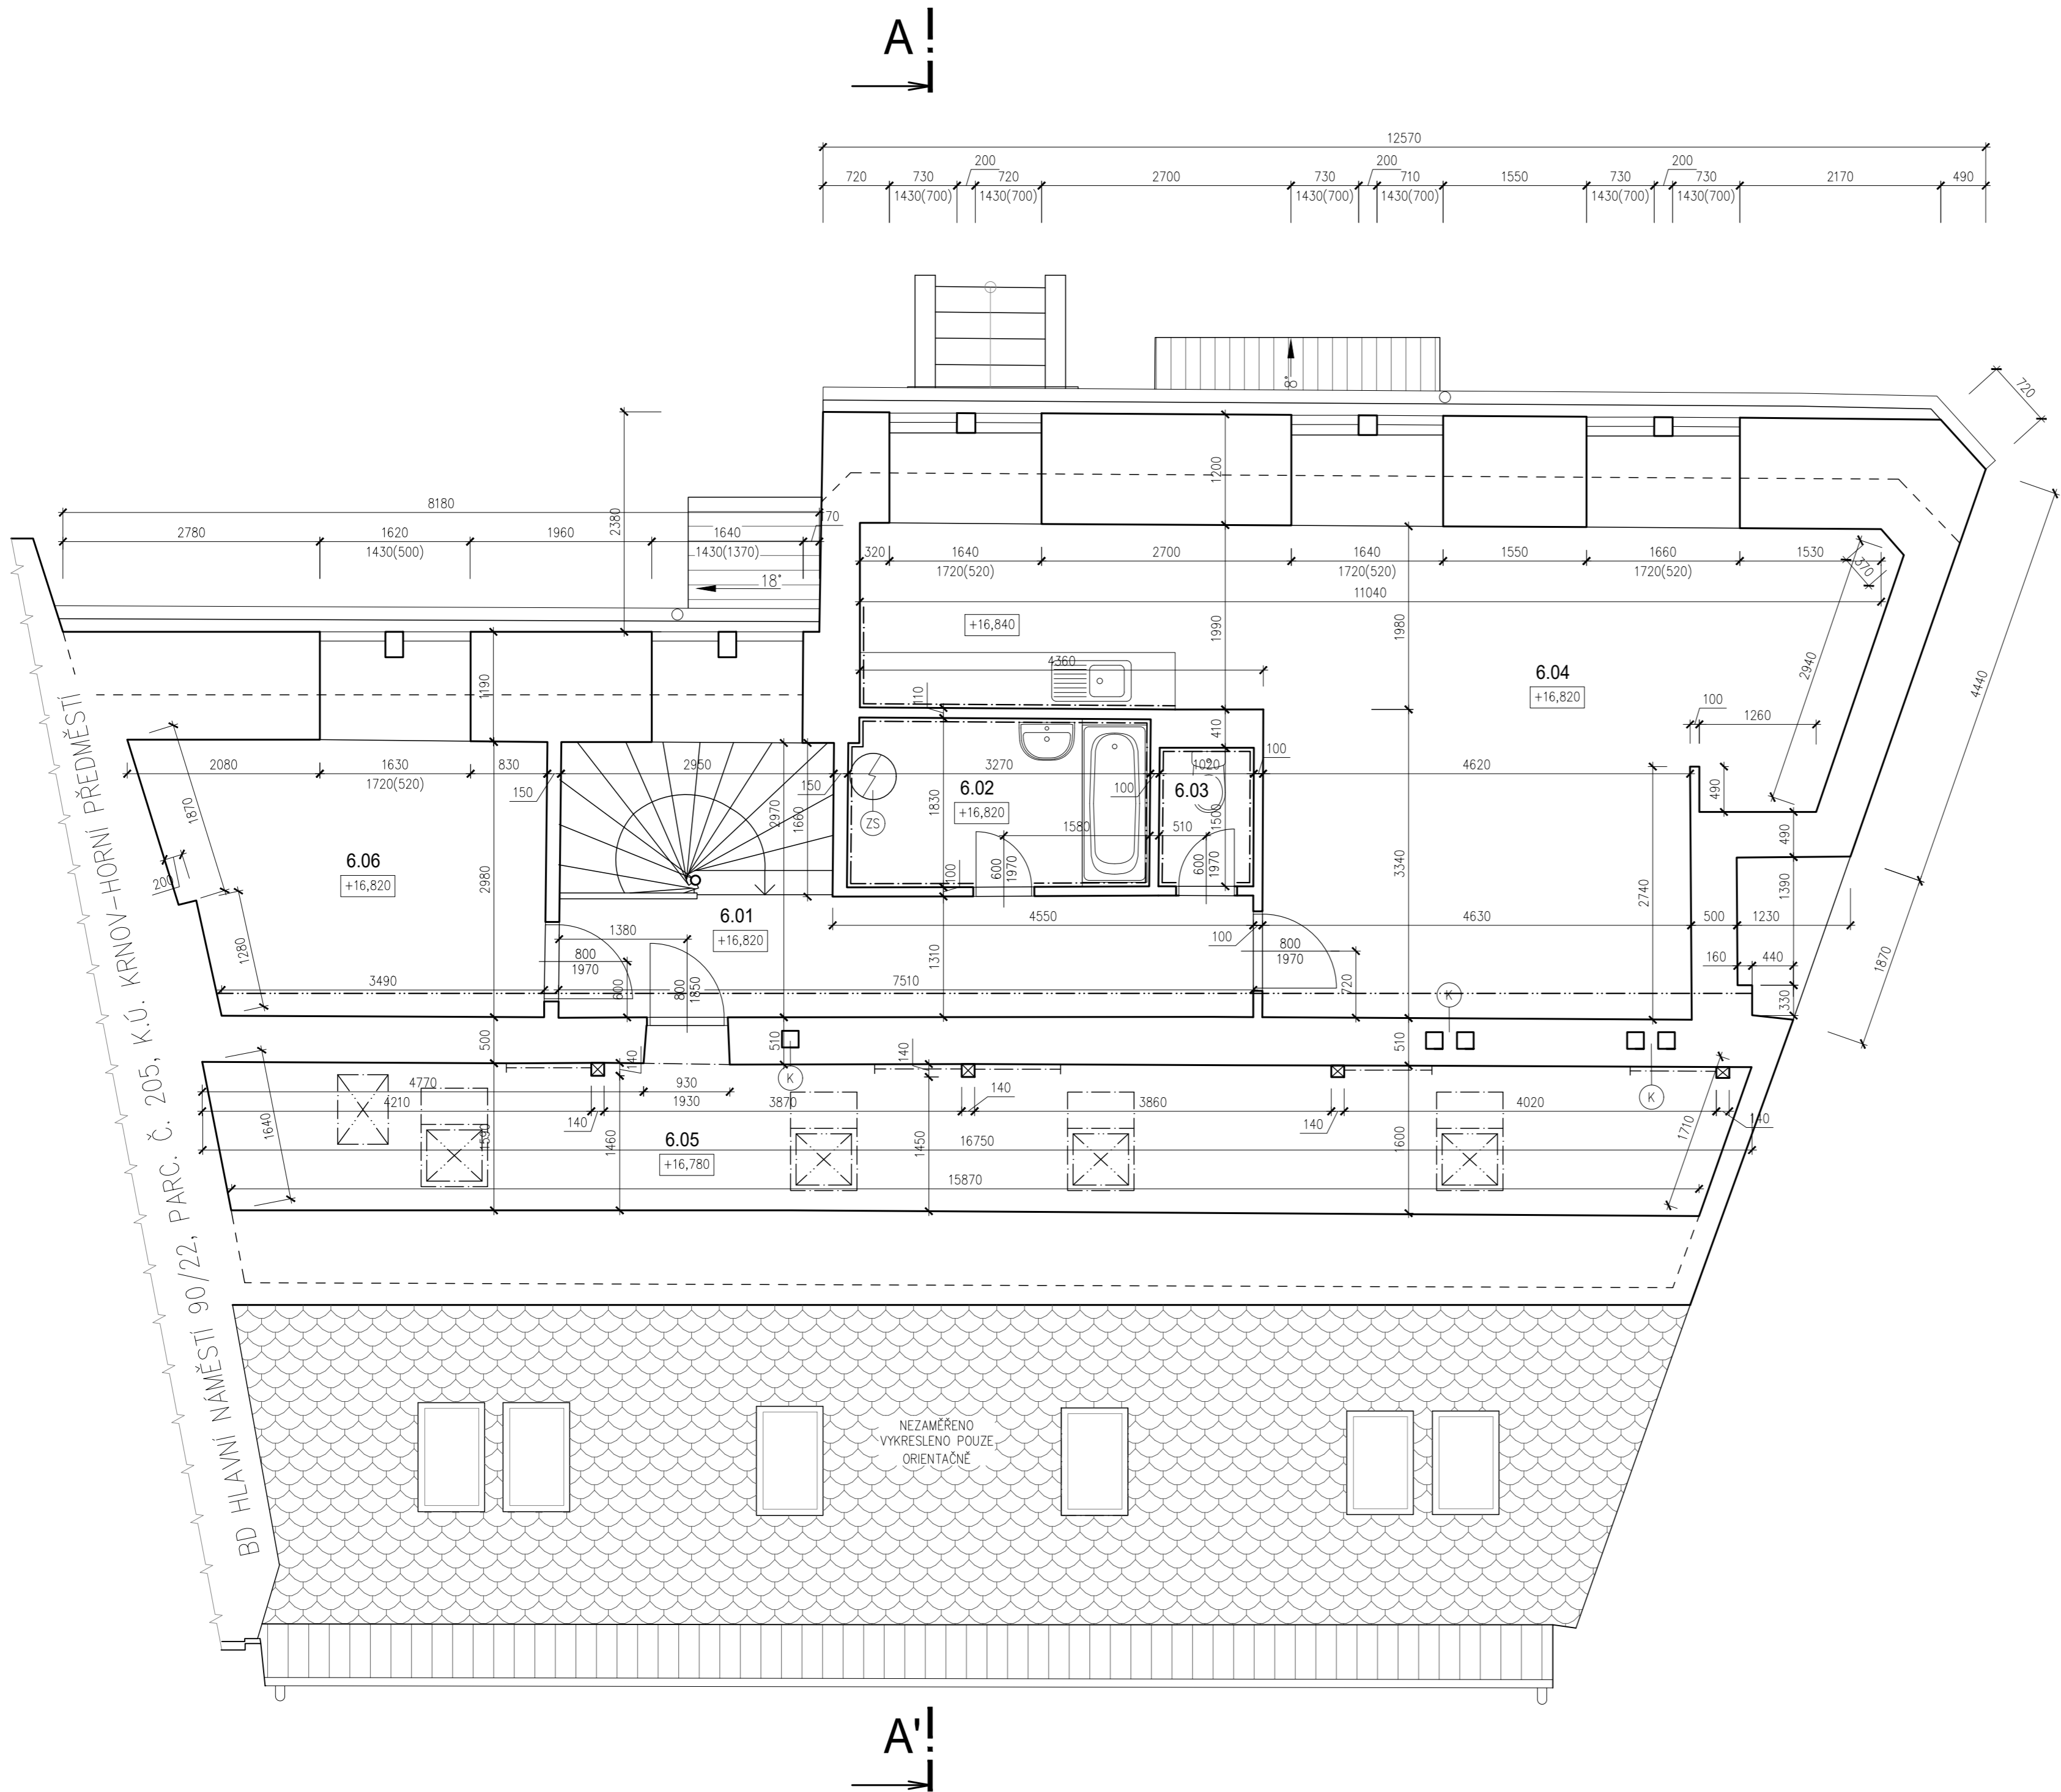

LEGENDA MÍSTNOSTÍ

OZN.	NÁZEV MÍSTNOSTI	PODLAHA	ÚPRAVA POVRCHU	PLOCHA (m ²)	S.V. (mm)
6.01	CHODBA SE SCHODIŠTĚM	PVC	PVC LIŠTA	14,8	2560
6.02	KOUPELNA	KERAMICKÁ DLAŽBA	KERAMICKÝ OBKLAD(v.2280mm)	5,9	2560
6.03	WC	KERAMICKÁ DLAŽBA	KERAMICKÝ OBKLAD(v.1750mm)	1,5	2530
6.04	OBYVACÍ POKOJ + KUCHYŇ	PVC	KERAMICKÝ OBKLAD(v.1420mm)	39,0	2540
6.05	PŮDA	PVC	PVC LIŠTA	26,6	1920
6.06	POBYTOVÁ MÍSTNOST	PVC	PVC LIŠTA	11,9	2530

LEGENDA KONSTRUKCÍ

	STÁVAJÍCÍ KONSTRUKCE
	STÁVAJÍCÍ KONSTRUKCE STŘECHY

LEGENDA ZNAČENÍ


	– ZÁSOBNÍK TEPLÉ VODY
	– STÁVAJÍCÍ KOMIN

POZNÁMKY

V DOBĚ ZPRACOVÁNÍ PASPORTIZACE STÁVAJÍCÍHO STAVU OBJEKTU A PŘI JEJIM ZAMĚŘOVÁNÍ NEBYLO MOŽNO ZAMĚŘIT VŠECHNY POTŘEBNÉ KONSTRUKCE. NEDOSTUPNÉ DETAILS, A TO PŘEDEVŠÍM V OBLASTI STŘECHY SE MOHOU LIŠIT OD SKUTEČNOSTI. PRO ODSTRANĚNÍ PŘÍPADNÝCH KOLIZÍ BUDE PROVEDENA KONTROLA STÁVAJÍCÍHO STAVU ZHOTOVITELEM STAVBY Z LEŠENÍ.

KÓTOVANÉ JSOU PRŮMĚRNÉ ROZMĚRY VÝPLNÍ OTVORŮ A VÝŠKY PARAPETŮ.

OVĚŘIT POČET A VELIKOST KOMINOVÝCH PRŮDUCHŮ

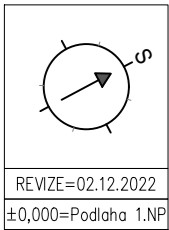

**SANACE VLHKOSTI ZDIVA BYTOVÉHO DOMU
ŠTURSOVA 91/3, KRNOV**

INVESTOR: MĚSTO KRNOV, HLAVNÍ NÁMĚSTÍ 96/1, 794 01 KRNOV

RZ 149–2022/02
BŘEZEN 2023
DPS
měřítko 1:50
ozn.výkr. D.1.1-6

PROJEKTANT R.ZATLOUKAL	KRESLIL E.VASILJADIŠOVÁ	PARÉ ČÍSLO	PŮDORYS 6NP - PODKROVÍ STÁVAJÍCÍ STAV D.1.1 ARCHITEKTONICKO-STAVEBNÍ ŘEŠENÍ
---------------------------	----------------------------	------------	--