



Název výkresu:		Situace širších vztahů monáž	
Číslo stavby: VO-01-2023		VO-01-2023-C-01	
Stavba: VO Křnov ul. Vrchlického		Stupeň PD: DVSP	Zodpovědný projektant:
Investor: Město Křnov, Hlavní náměstí 96/1, 794 01 Křnov		Měřítko: 1 : 1500	Ing. Jonáš Černý
Katastr: Křnov - Horní Předměstí		Formát: A3	Výšek ž.
		Datum: 10/2023	Projektant: Ing. Jonáš Černý +420 770 101 808 jonas.cerny@sunfin.cz

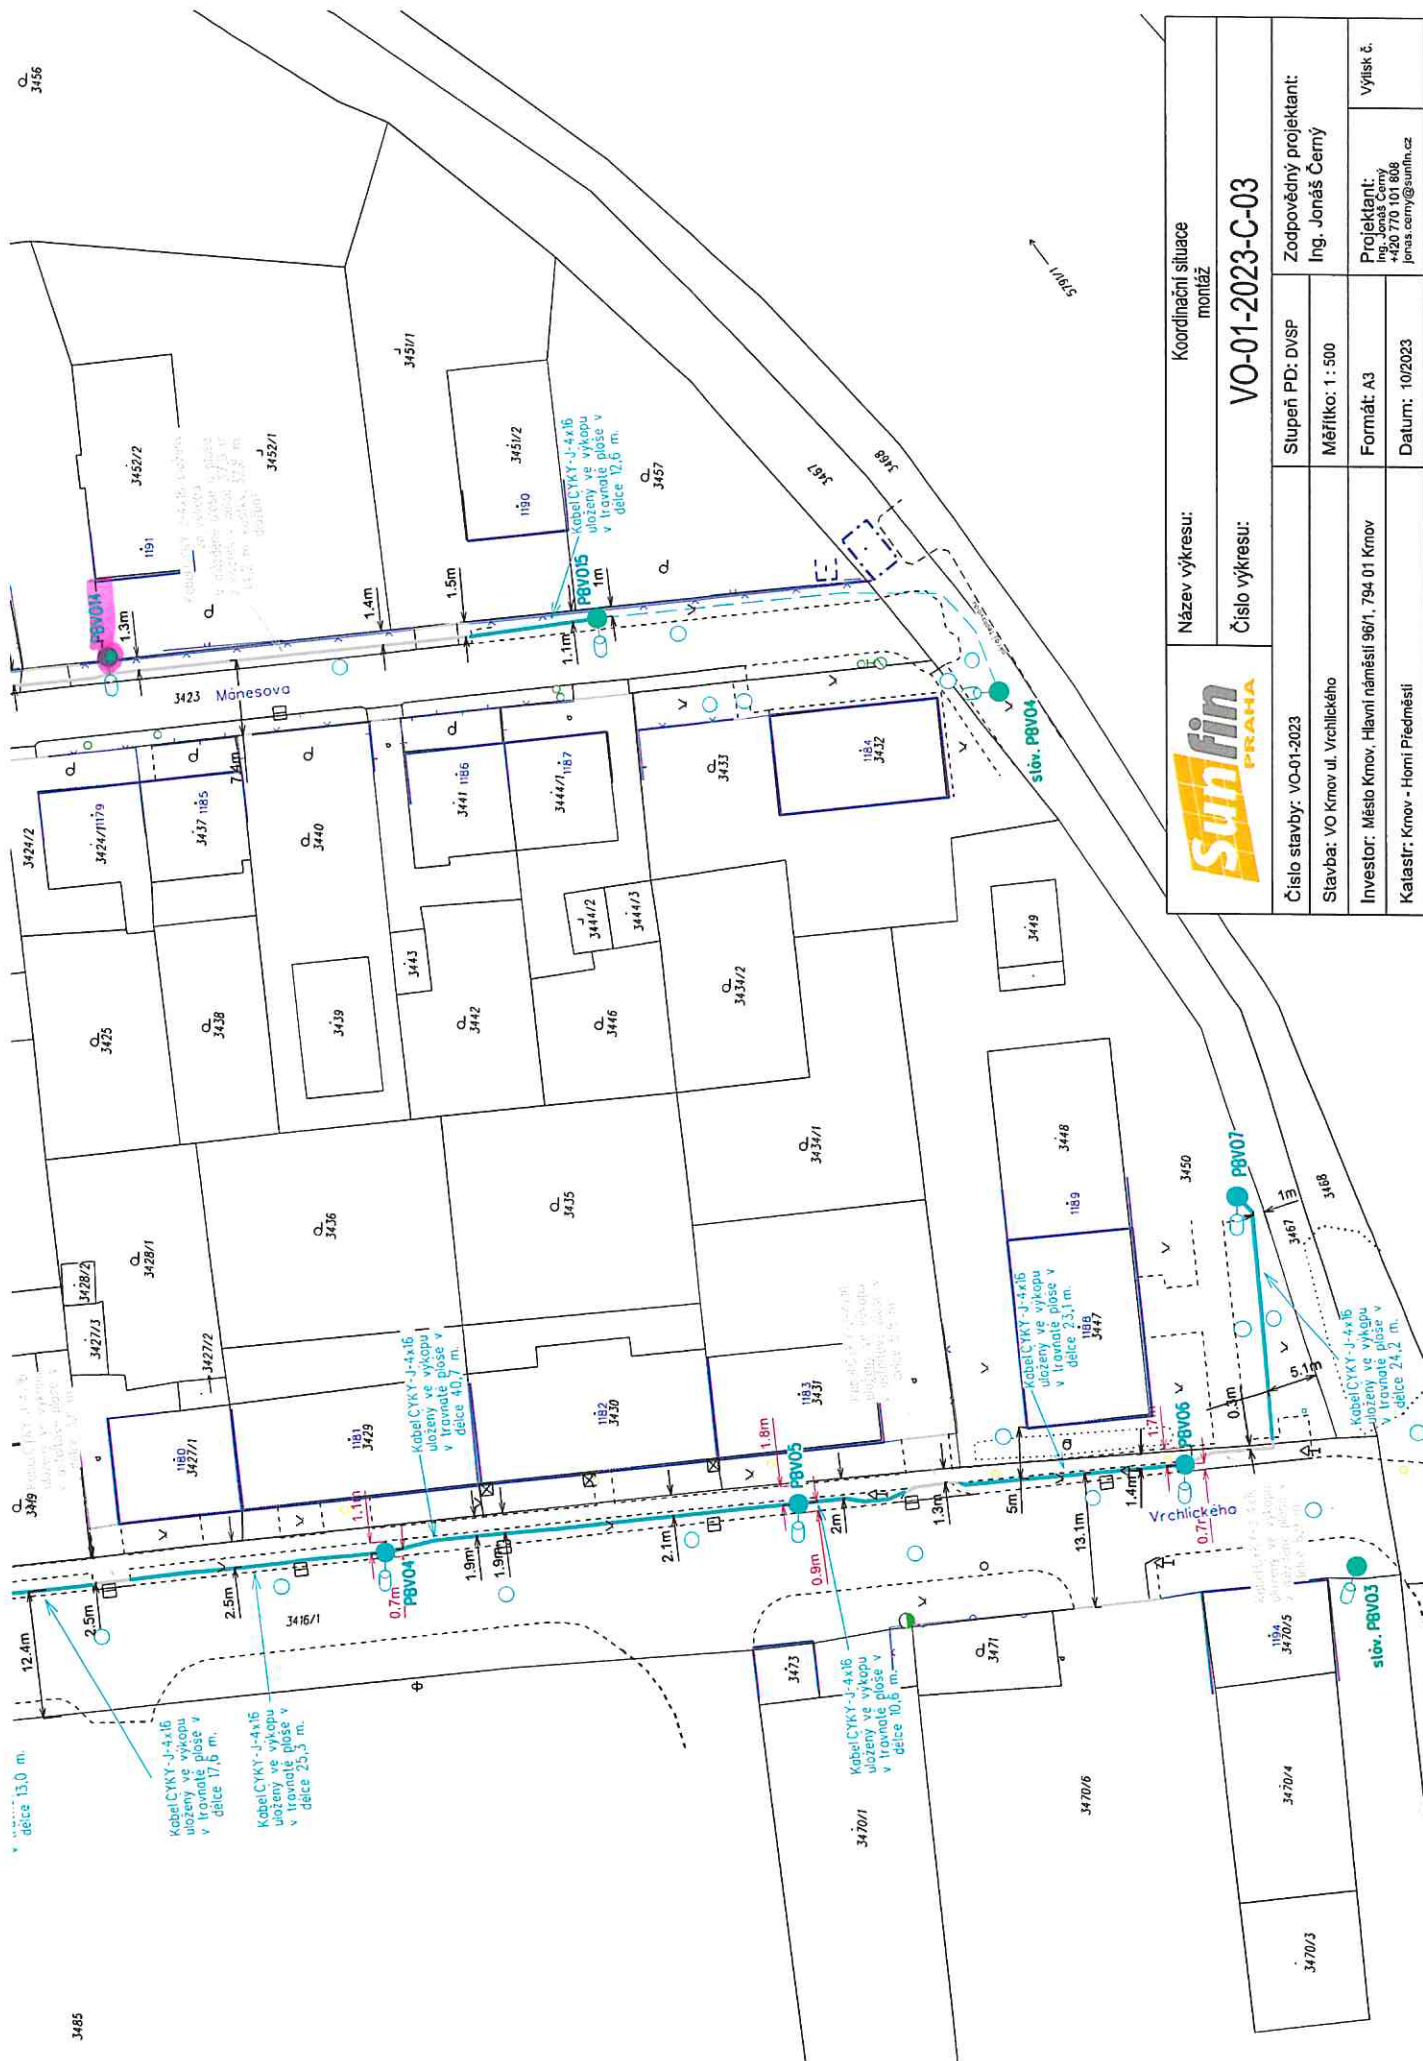

Název výkresu:		Koordinační situace montáž	
Číslo stavby: VO-01-2023		Číslo výkresu: VO-01-2023-C-03	
Stavba: VO Knov ul. Vrchlického		Stupeň PD: DVSP	Zodpovědný projektant: Ing. Jonáš Černý
Investor: Město Knov, Hlavní náměstí 96/1, 794 01 Knov		Měřítko: 1 : 500	Výisk č.
Katastr: Knov - Horní Předměstí		Formát: A3	Projektant: Ing. Jonáš Černý +420 770 101 808 jonas.cerny@sunfin.cz
		Datum: 10/2023	

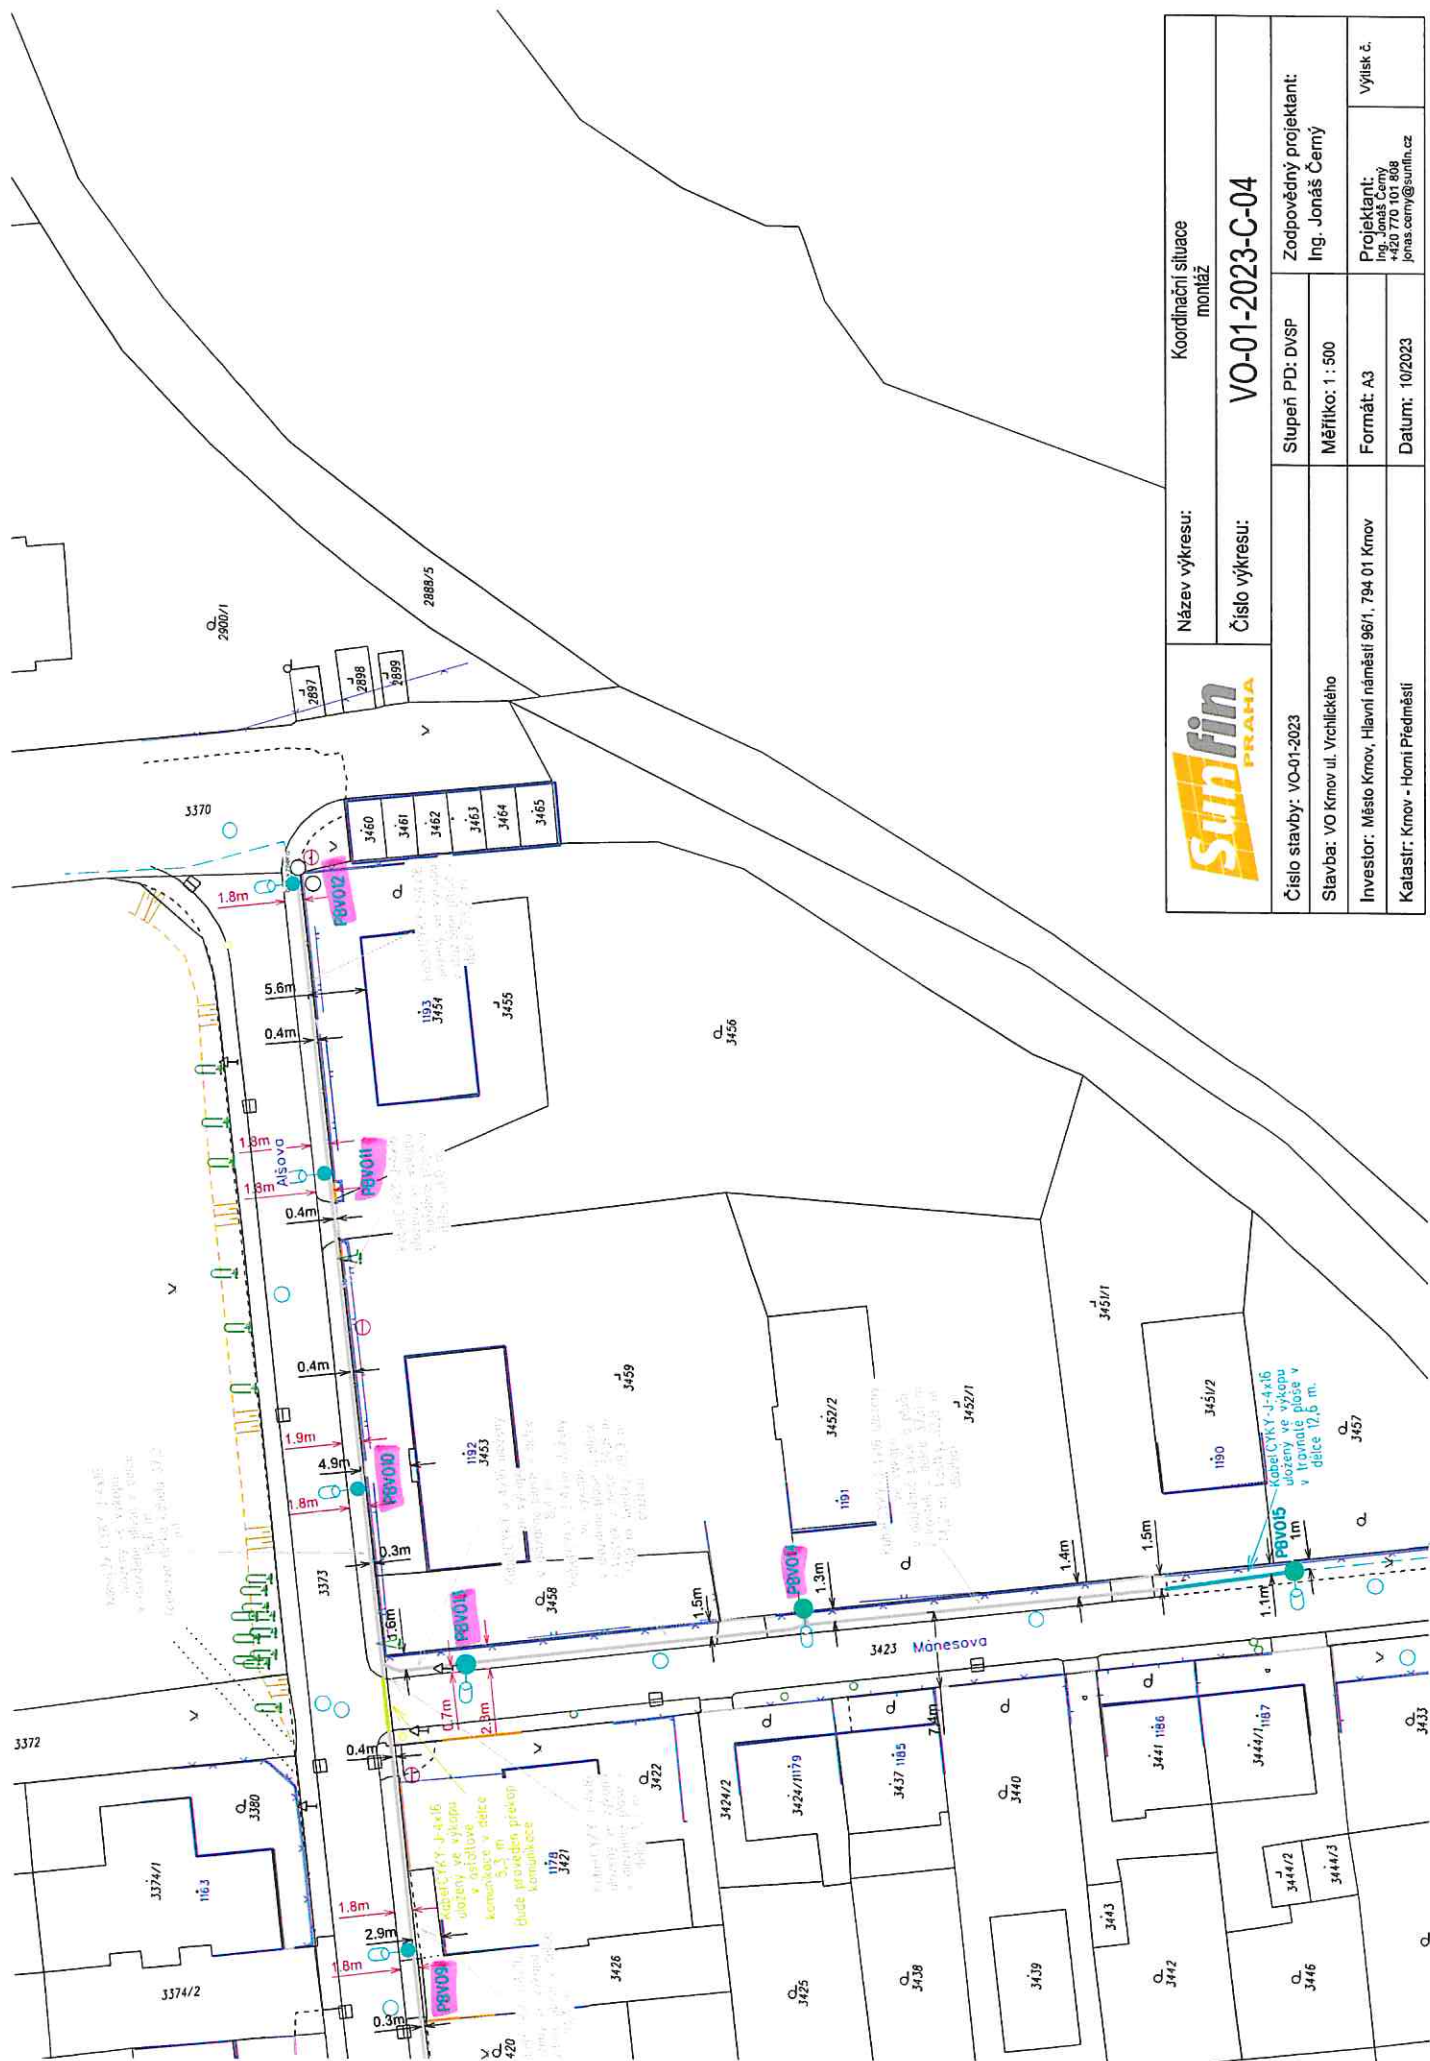

Název výkresu:

Koordinátní situace
montáž

Číslo výkresu: VO-01-2023-C-04

Číslo stavby: VO-01-2023

Stupeň PD: DVSP

Zodpovědný projektant:

Stavba: VO Knov ul. Vrchlického

Měřítko: 1 : 500

Ing. Jonáš Černý

Investor: Město Knov, Hlavní náměstí 96/1, 794 01 Knov

Formát: A3

Projektant:

Katastr: Knov - Horní Předměstí

Datum: 10/2023

Výšlisk č.
Ing. Jonáš Černý
+420 770 101 808
jonas.cerny@sunfin.cz