


KOORDINAČNÍ SITUACE  
 M 1:200

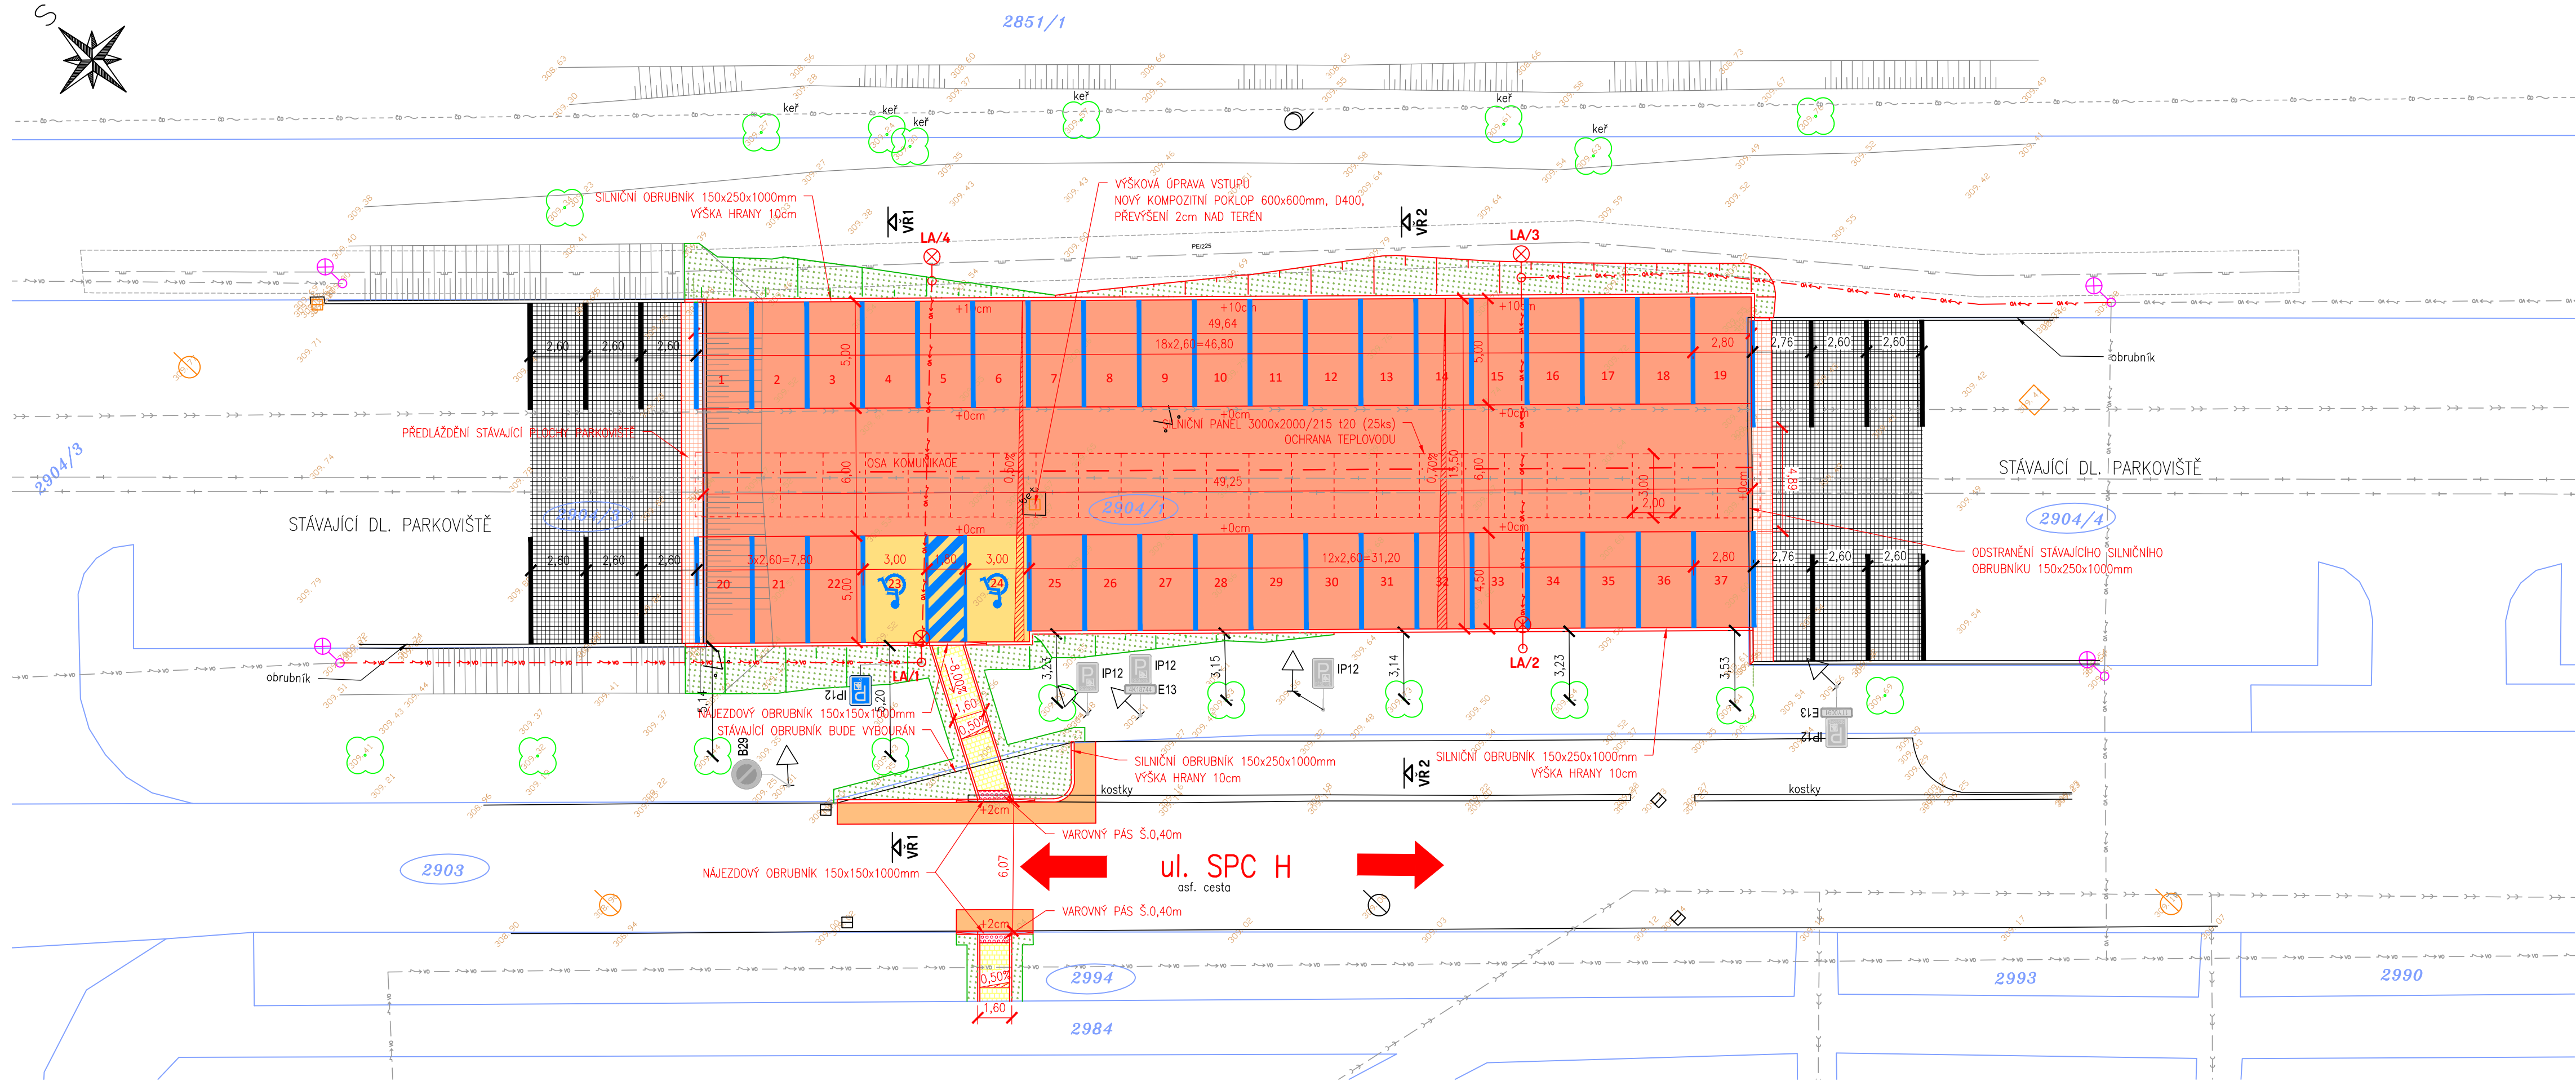

LEGENDA:

- STÁVAJÍCÍ PONECHANÉ STAVBY (BUDOVY, MOSTY, ZDI, PROPUSTKY, ...)
- STÁVAJÍCÍ PONECHANÉ OPLOČENÍ A ZDI (DRÁTĚNÉ, ZDĚNÉ, DŘEVĚNÉ)
- STÁVAJÍCÍ ZPEVNĚNÉ PLOCHY (VOZOVKY, CHODNÍKY, DLAŽDĚNÉ KORYTA, ...)
- STÁVAJÍCÍ SVAHY
- STÁVAJÍCÍ SOLITÉRNÍ STROMY S PRŮMĚREM KMENU
- STÁVAJÍCÍ PLOŠNÉ SKUPINY STROMŮ A KEŘŮ
- NOVÉ STAVBY (KOMUNIKACE, MOSTY, ZDI, PROPUSTKY, ...)
- NOVÉ OPLOČENÍ A ZDI (DRÁTĚNÉ, ZDĚNÉ, DŘEVĚNÉ)
- NOVÉ ZEMNÍ TĚLESO - NÁSYP
- NOVÉ ZEMNÍ TĚLESO - ZÁŘEZ
- NOVÁ PARKOVACÍ STÁNÍ - BETONOVÁ DLAŽBA TL. 80mm S DISTANČNÍMI NÁLISKY
- ZAPRAVENÍ STÁVAJÍCÍ VOZOVKY - ASFALTOVÝ BETON PRO OBRUSNÉ VRSTVY
- NOVÁ PARKOVACÍ STÁNÍ (VYHRAZENÉ PRO OOSP) - BETONOVÁ VSAKOVACÍ DLAŽBA TL. 80mm (200x200mm)
- NOVÝ CHODNÍK - BETONOVÁ DLAŽBA TL. 60mm (200x200mm)
- NAVŘZENÉ ZATRAVNĚNÉ PLOCHY - OHUMUSOVÁNÍ A OSETÍ TRÁVNÍ SMĚSÍ V TL.100mm
- BETONOVÁ DLAŽBA S DISTANČNÍMI NÁLISKY - PŘEDLÁŽDĚNÍ
- VODOROVNÉ DOPRAVNÍ ZNAČENÍ - BETONOVÁ DLAŽBA TL. 80mm S DISTANČNÍMI NÁLISKY (ČERVENÁ)

LEGENDA INŽENÝRSKÝCH SÍTÍ:

- VEOLIA ENERGIE ČR, a.s.
- STÁVAJÍCÍ STŘEDOTLAKÝ PLYNOVOD, OVĚŘENÝ (GASNET, s.r.o.)
- OCHRANNÉ PÁSMO STŘEDOTLAKÝ PLYNOVOD, OVĚŘENÝ (GASNET, s.r.o.)
- STÁVAJÍCÍ KANALIZACE (KVaK, s.r.o.)
- STÁVAJÍCÍ VEDENÍ VEŘEJNÉ OSVĚTLENÍ (Technické služby Krnov, s.r.o.)
- NOVÉ NAVŘZENÉ VEDENÍ VO
- ČD - TELEMATIKA

ZNAČKY:

- STÁVAJÍCÍ STROMY
- STÁVAJÍCÍ SVISLÁ DOPRAVNÍ ZNAČKA
- NOVĚ NAVŘZENÝ SLOUP VO
- STÁVAJÍCÍ SLOUPY VO
- STÁVAJÍCÍ ULIČNÍ VPUSTĚ

LEGENDA KATASTRU:

- HRANICE KATASTRÁLNÍCH ÚZEMÍ
- HRANICE PARCELY KATASTRU NEMOVITOSTÍ
- ČÍSLO PARCELY KATASTRU NEMOVITOSTÍ
- ČÍSLO PARCELY KATASTRU NEMOVITOSTÍ - DOTČENÉ STAVBOU
- OKÓTOVANÉ ODSTUPY

PROJEKTANT Lucie Voračková	KONTROLA Ing. Michal Harašta	ZODP. PROJEKTANT Ing. Petr Guňka	VIAT s.r.o. Lidická 19/700 602 00 Brno IČO: 05705398	
INVESTOR: Město Krnov, Hl. náměstí 96/1, Pod Bezručovým vrchem, 794 01 Krnov 1	KRAJ: Moravskoslezský	KATASTR. ÚZEMÍ: Opavské Předměstí (674 630)		
STAVBA: Parkovací stání na pozemku p.č. 2904/1, v k.ú. Opavské Předměstí			FORMÁT 4xA4	
OBSAH: KOORDINAČNÍ SITUACE			DATUM 10/2022	
			ZAKÁZKA ČÍSLO LV 04/22	
			STUPEŇ DÚR + DSP	
			MĚŘÍTKO 1:200	
			ČÍSLO VÝKRESU C.3	