


SPECIFIKACE PVC KRYTINY - m.č. 1.16-1.19
TRÍDA ZÁTĚŽE - 34/43 VYSOKÁ KOMERČNÍ ZÁTĚŽ
ANTISTATICKÉ PVC, TL. 2,00mm, ČTVERCE 608x608mm
VÁHA 2780 g/m2, TRÍDA HOŘLAVOSTI Bfl S1
VNITŘNÍ ELE.ODPOR ≤ 1.10⁶ Ω, PROTISKLUZ ≥0,3
DEKOR ŠEDÁ - BETON SE VSPĚM - PŘEDLOŽIT VZORNÍK
LIŠTA PVC V BARVĚ KRYTINY

SPECIFIKACE KERAMICKÉ DLAŽBY - m.č. 1.07, 1.08
KERAMICKÁ DLAŽBA REKTIFIKOVANÁ, rozměr 298x298x8mm
BARVA ŠEDÁ MATNÁ (VÝBĚR DLE VZORKU), I. jakost,
PROTISKLUZ R10/B, NASÁKAVOST E<0,5% UGL, OTĚRUVZDORNOST PEI4

SCHEMA HPL/DTD STĚNA - m.č. 1.07

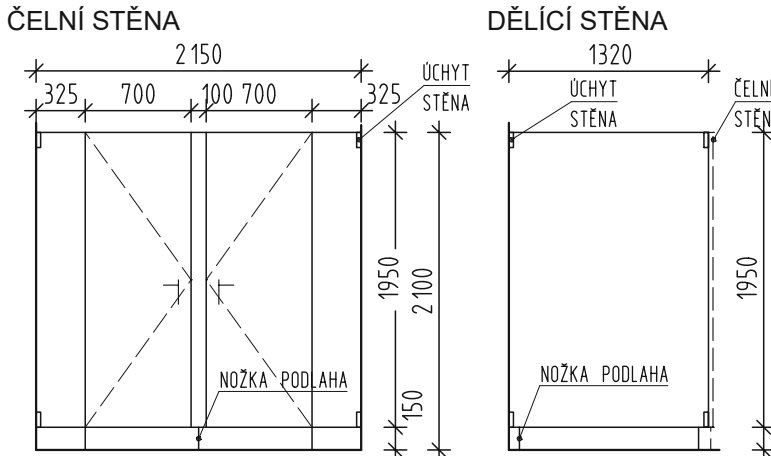

LEGENDA MÍSTNOSTÍ

OZNAČENÍ	NÁZEV MÍSTNOSTI	PLOCHA [m²]	PODLAHA	STĚNA	STROP	LIŠTA
1.01	ZÁDVEŘÍ	6.50				
1.02	SCHODIŠTĚ	28.01				
1.03	CHODBA	28.50				
1.04	REHABILITACE	87.16				
1.05	REHABILITACE	39.22				
1.06	REHABILITACE	21.12				
1.07	WC REHABILITACE	5.17	KER. DLAŽBA	OM.+MALBA+KER.OBKL	SDK KAZETY	
1.08	ÚKLID/ODPAD/PRÁDLO CENTRÁLNÍ	2.96	KER. DLAŽBA	OM.+MALBA+KER.OBKL	SDK KAZETY	
1.09	WC ZTP PACIENTI	3.17				
1.10	WC LOGOPEDIE	2.13				
1.11	WC UROLOGIE	2.94				
1.12	ČEKÁRNA	30.85				
1.13	CHODBA VÝTAH	3.15				
1.14	VÝTAH	3.10				
1.15	ZÁDVEŘÍ VÝTAH	3.57				
1.16	ORDINACE SESTRA UROLOGIE	16.95	PVC	OM.+MALBA	SDK KAZETY	PVC LIŠTA
1.17	ORDINACE SÁL UROLOGIE	14.53	PVC	OM.+MALBA+KER.OBKL	SDK KAZETY	PVC LIŠTA
1.18	ŠATNA	3.98	PVC	OM.+MALBA	SDK KAZETY	PVC LIŠTA
1.19	ORDINACE UROLOGIE	22.60	PVC	OM.+MALBA	SDK KAZETY	PVC LIŠTA
1.20	ORDINACE 1 LOGOPEDIE	17.96				
1.21	ORDINACE 2 LOGOPEDIE	15.12				

PLOCHA MÍSTNOSTÍ CELKEM: 358.69

LEGENDA ZNAČENÍ HMOT

- STÁVAJÍCÍ KONSTRUKCE - KERAMICKÉ ZDIVO - CIHLA PLNÁ, CIHLA DĚROVANÁ, DTD DESKY
- NAVRHOVANÉ KCE - DĚLÍCÍ PŘÍČKA - PÓROBETONOVÁ PŘÍČKOVKA tl. 100mm, TENKOVrstvá MALTA
- NAVRHOVANÉ KCE - DĚLÍCÍ PŘÍČKY - SDK, W111, DESKA 12,5mm, ROŠT PROFIL CW 75, ZVUKOVÁ IZOLACE MINERÁLNÍ tl. 60mm, AKUSTICKÁ PŘEDSTĚNA m.č. 1.20 - DESKA AKUSTIC tl. 12,5mm
- NAVRHOVANÉ KCE - DĚLÍCÍ PŘÍČKY WC KABIN - HPL/DTD (VYSOKOTLAKÁ LAMINO) DESKA tl. 30mm, DEKOR DŘEVO/BARVA, HLINÍKOVÝ ELOX RÁM PO OBVODU DESEK, KOTVENO NEREZ. NOŽKAMI DO PODLAHY A UCHYTÝ DO STĚN, VÝŠKA KONSTRUKCE 2100mm, STĚNY OD PODLAHY 150mm, DVEŘE PLNÉ, OTEVÍRAVÉ, DEKOR DŘEVO /BARVA, KOVÁNÍ KLIKA/KLIKA, WC ZÁMEK, pozn.: PŘED VÝROBU ZAMĚŘIT
- NAVRHOVANÉ KCE - OPLÁŠTĚNÍ SVODŮ KANALIZACE cca. 200x200mm - DTD tl. 20mm, BARVA BILÁ, HRANY ABS, VRUTY KOTVENO DO STĚN

SOUPIS STAVEBNÍCH ÚPRAV

- PŘÍZDÍVKA OSTĚNÍ DVEŘNÍHO OTVORU - CIHLA PLNÁ, MALTA MC 20, PROVÁZAT DO KAPES
- MONTOVANÉ DĚLÍCÍ PŘÍČKY SDK a HPL/DTD vč. DVEŘÍ a PŘÍSLUŠENSTVÍ DLE SPECIFIKACE
- OPRAVA OMÍTEK STĚN (ODHAD 10%) - HRUBÁ OM. + ŠTUK
- VYSPRAVENÍ PODKLADU PODLAH NIVELAČN ÍSTĚRKOU PRO POKLÁDKU PVC a KER. DLAŽBY
- D+M PODLAHOVÝCH KRYTIN (PVC, KER. DLAŽBA) A KER. OBKLADŮ STĚN
 - PVC, KER. DLAŽBA, KER. OBKLAD - viz. SPECIFIKACE
- D+M DVEŘE vč. ZÁRUBNĚ DO SDK nebo ZAZDÍVKU - 600 a 800/1970, DŘEVĚNÉ, PLNÉ, OTEVÍRAVÉ, BARVA BILÁ, KOVÁNÍ KLIKA/KLIKA S KOV. ŠTÍTKEM, ZÁMEK ZADLABÁVACÍ S VLOŽKOU, ZÁVĚSY NA PANTECH, BEZ PRAHU, NÁTER ZÁRUBNĚ 2x
- D+M DVEŘNÍ KRÍDLA DO STÁVAJÍCÍ ZÁRUBNĚ - 600, 800 a 900/1970, DŘEVĚNÉ, PLNÉ, BARVA BILÁ, BEZ PRAHU, KOVÁNÍ KLIKA/KLIKA S KOV. ŠTÍTKEM, ZÁMEK ZADLABÁVACÍ S VLOŽKOU, ZÁVĚSY NA PANTECH, NÁTER ZÁRUBNĚ 2x
- SKD KAZETOVÝ PODHLED - KAZETY 600/600, VIDITELNÁ KONSTRUKCE
- VÝMALBA DISPERZNÍ BILÁ + HYGIENICKÝ OMYVATELNÝ NÁTER VOLNÝCH STĚN v. 2m
- D+M ROZVODY A KONCOVÉ PRVKY TZB - ZTI, ELE, VZT

NÁM. HRDINŮ 6 - POLIKLINIKA B - 1.NP
ORDINACE a SOC. ZAŘÍZENÍ

PŮDORYS 1.NP - STAVEBNÍ ÚPRAVY

Datum: 04/2025 Měřítko: 1:50
Kreslil: Pavel Hanzel, referent OISM