


1.NP-A -PŪDORYS TECHNOLOGIE


A1-1.NP

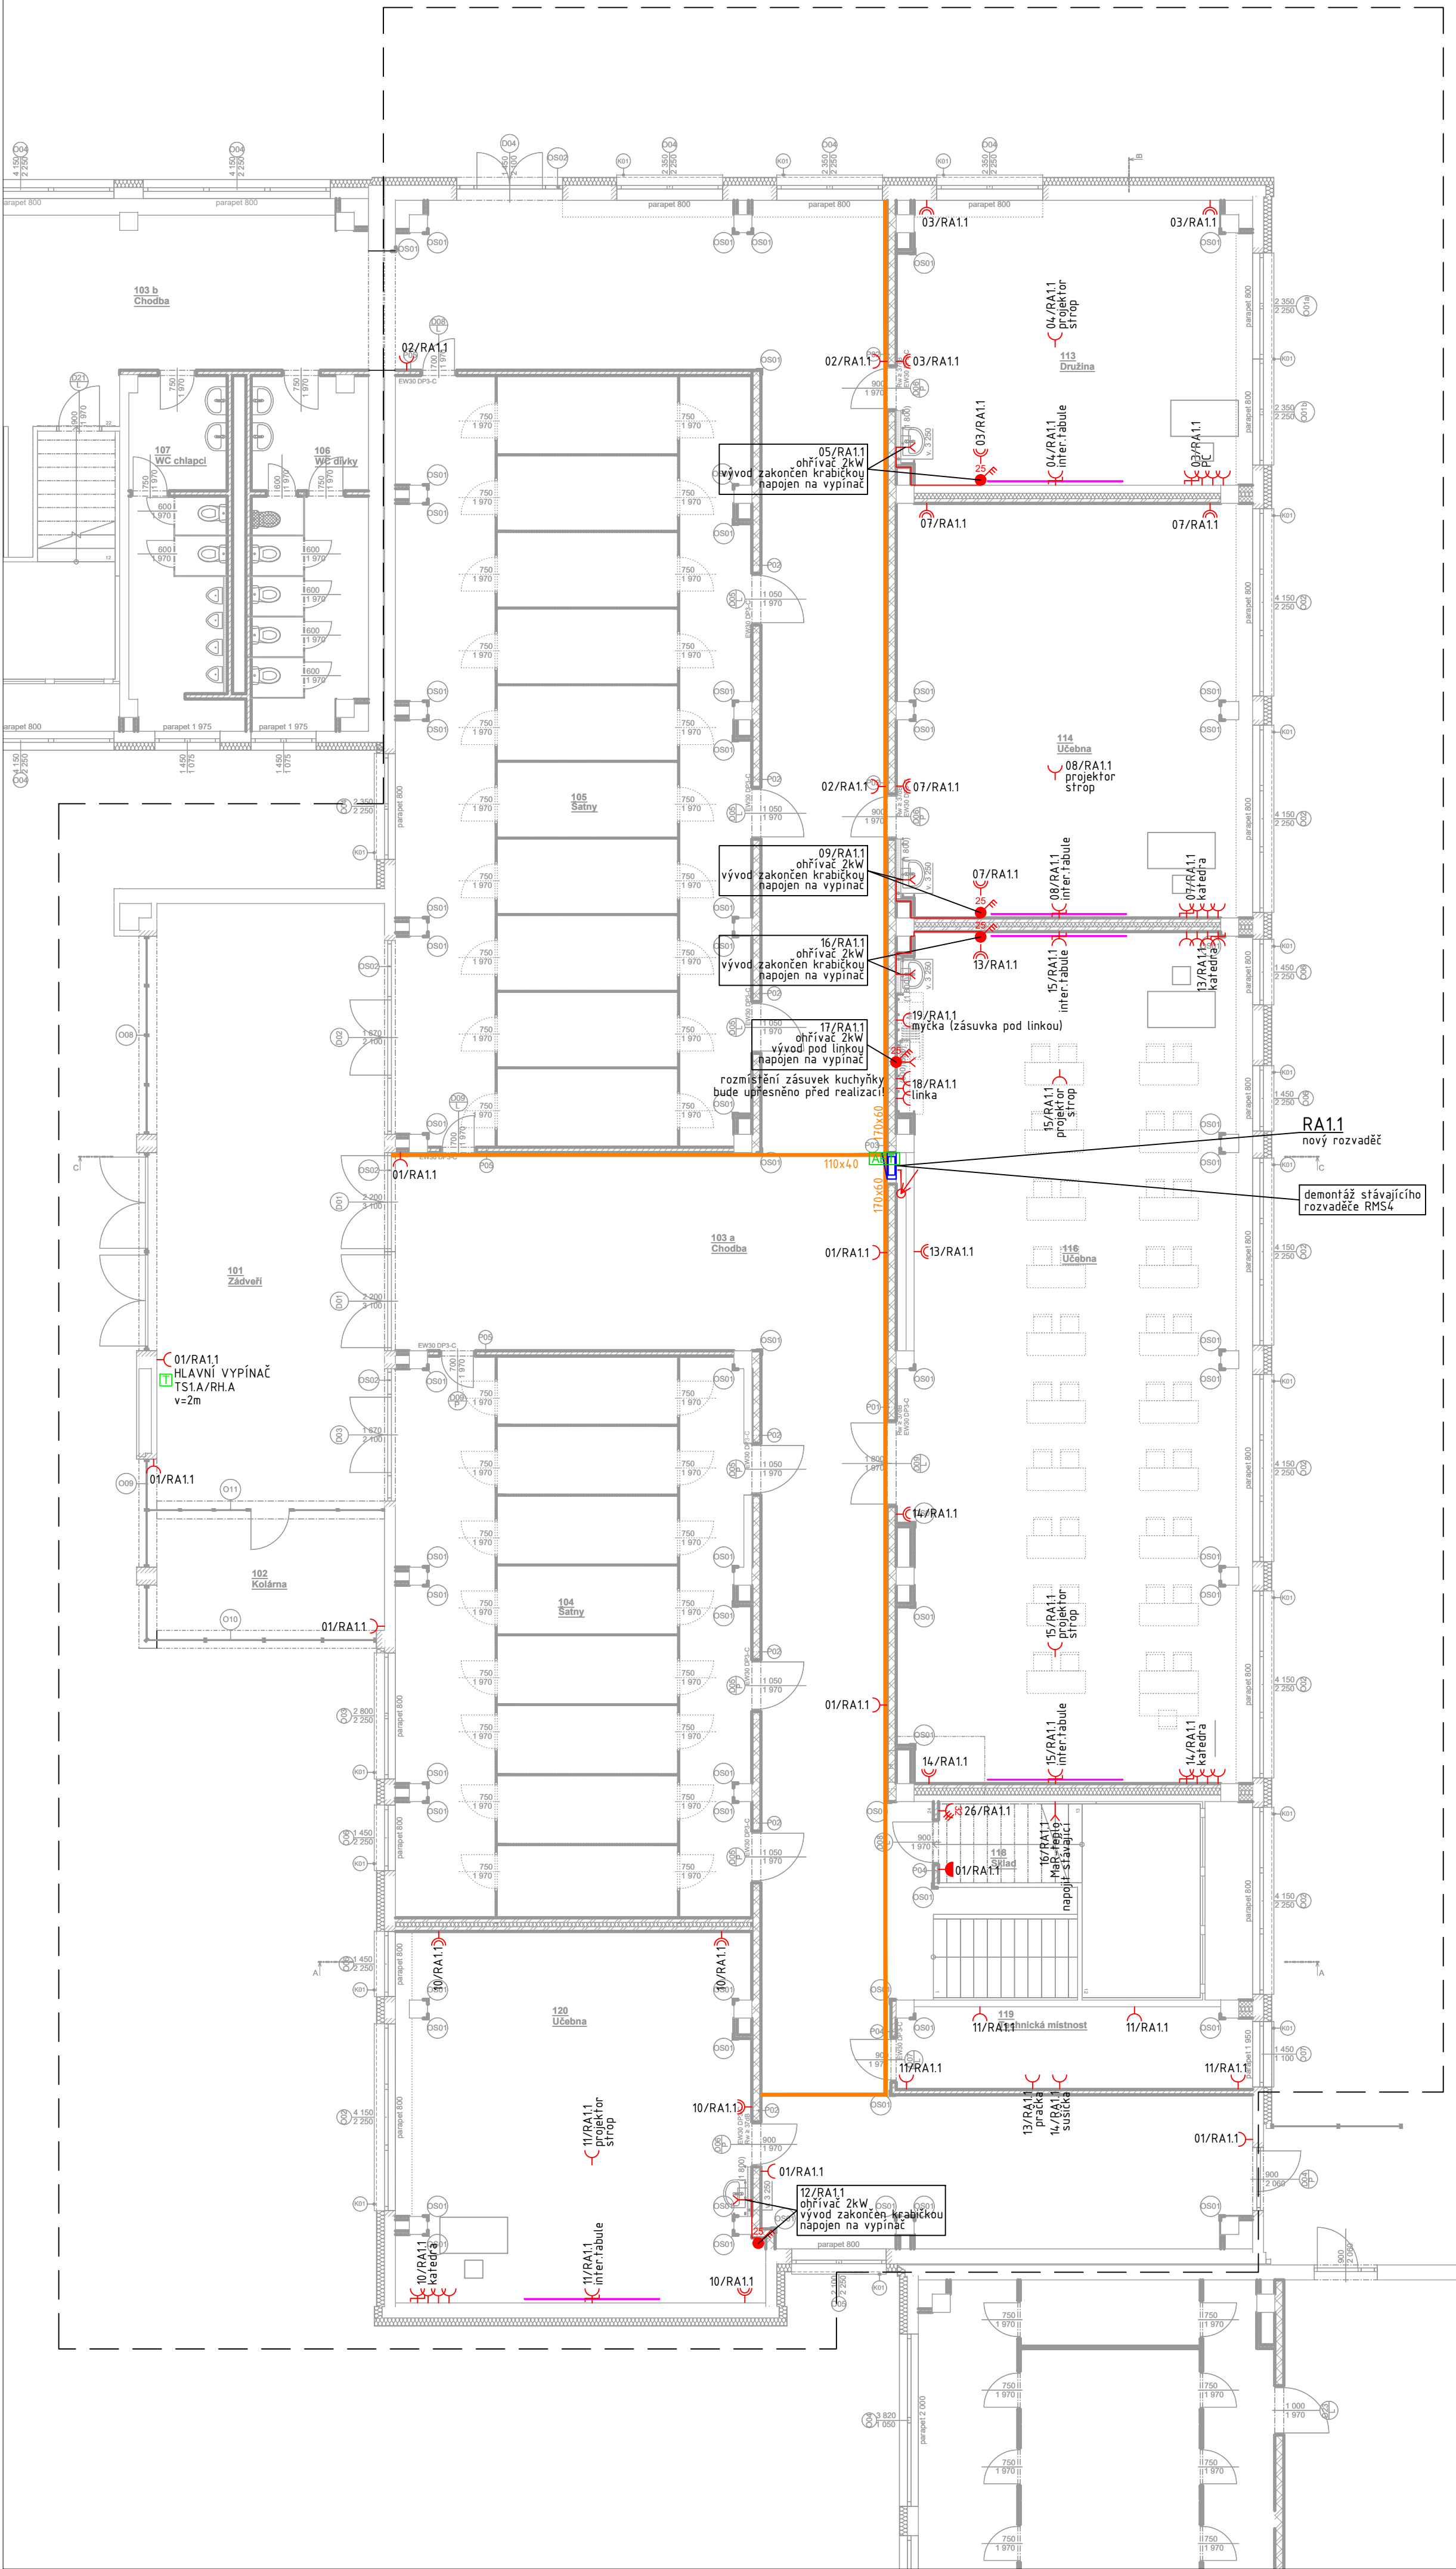

LEGENDA MÍSTNOSTÍ

Objekt	Ozn.	Název místnosti	Plocha [m ²]	S.V.	Nákladná vrstva	Povrchová úprava zdi	Povrchová úprava stropu
A1							
	101	Zádvieň	66,92	3 250	Keramická dlažba	Omítka	Omítka
	102	Kolárna	12,47	3 250	Keramická dlažba	Omítka	Omítka
	103 a	Chodba	233,38	3 000	Epoxidová stěrka	Omítka	Kazetový podhľad
	103 b	Chodba	49,80	3 000	Epoxidová stěrka	Omítka	Kazetový podhľad
	104	Šatny	96,89	3 250	Keramická dlažba	Omítka	Omítka
	105	Šatny	134,41	3 250	Keramická dlažba	Omítka	Omítka
	113	Družina	49,41	3 250	PVC	Omítka	Omítka
	114	Učebna	72,14	3 250	PVC	Omítka	Omítka
	116	Učebna	147,07	3 250	PVC	Omítka	Omítka
	118	Sklad	17,49	3 250	PVC	Omítka	Omítka
	119	Technická miestnosť	14,24	3 250	Odstarané na cem. potěr	Omítka	Omítka
	120	Učebna	64,90	3 250	PVC	Omítka + obklad	Omítka
			959,11 m ²				


LEGENDA

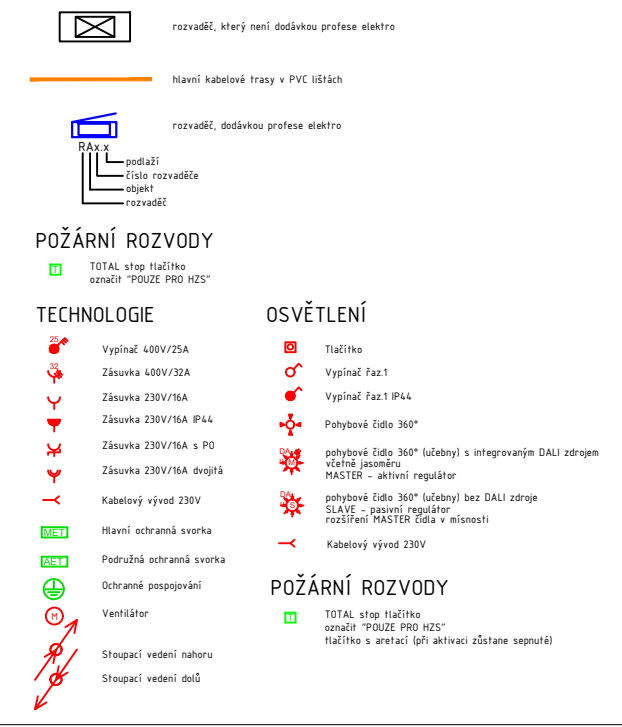

POZNAMKY

[illegible]

LEGENDA SVITIDEL

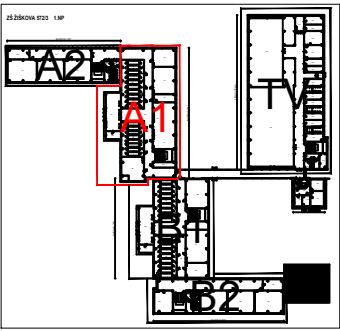[illegible]

NÁZEV STAVBY:

Stavební úpravy Základní školy Krnov,
Žižkova 3, okres Bruntál, p.o., po povodni

Stavební objekt:

D.1.2.5 TPS - Silnoproud

MĚŘÍTKO: 1:100	INVESTOR:	Město Kmov, Městský úřad Kmov, Hlavní náměstí 96/1, 794 01 Kmov	REVIZE:
DATUM:	ZODPOVĚDNÝ PROJEKTANT	Ing. Pavel Zbranek	00
05/2025	VYPRACOVAL:	Ing. Ondřej Křemen	ČÍSLO PARÉ:
	CAD FILE:	D.1.2.5_10-18_00_Púdorysy.dwg	
STUPEŇ	NÁZEV VÝKRESU	Č. ZAKÁZKY	Č. VÝKRESU
DPS	PŮDORYS 1.NP-A TECHNOLOGIE	202501	D.1.2.5_10