



Půdorys 1.NP
současný stav

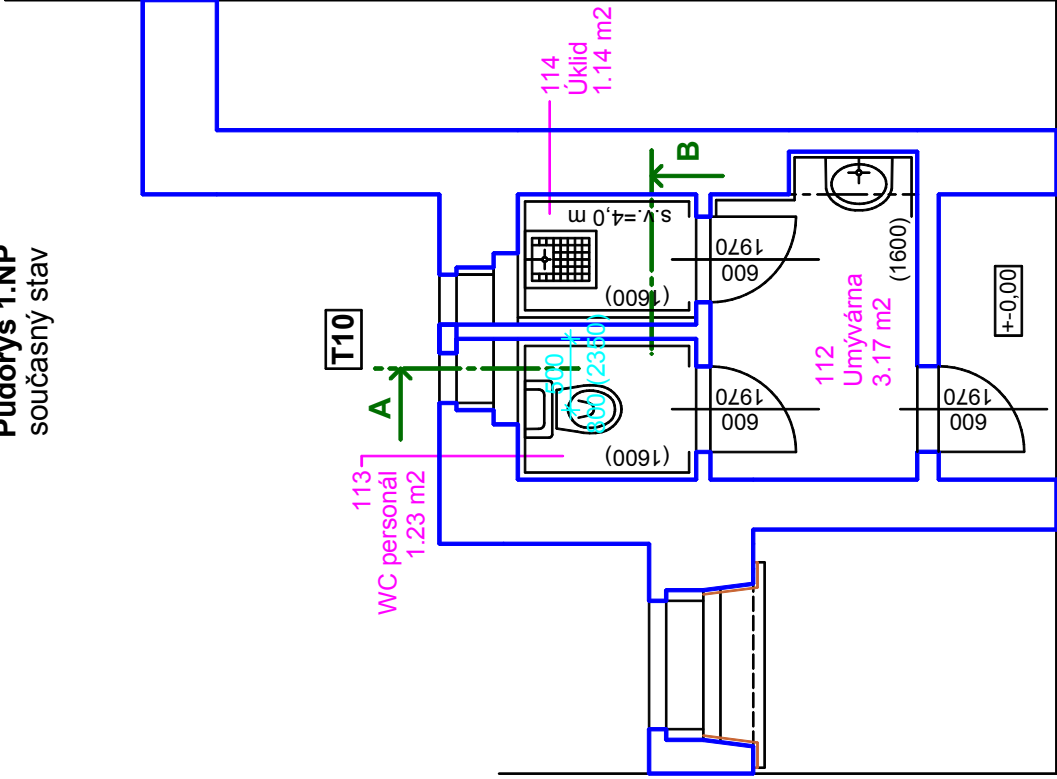

Půdorys 1.NP
stavební úpravy

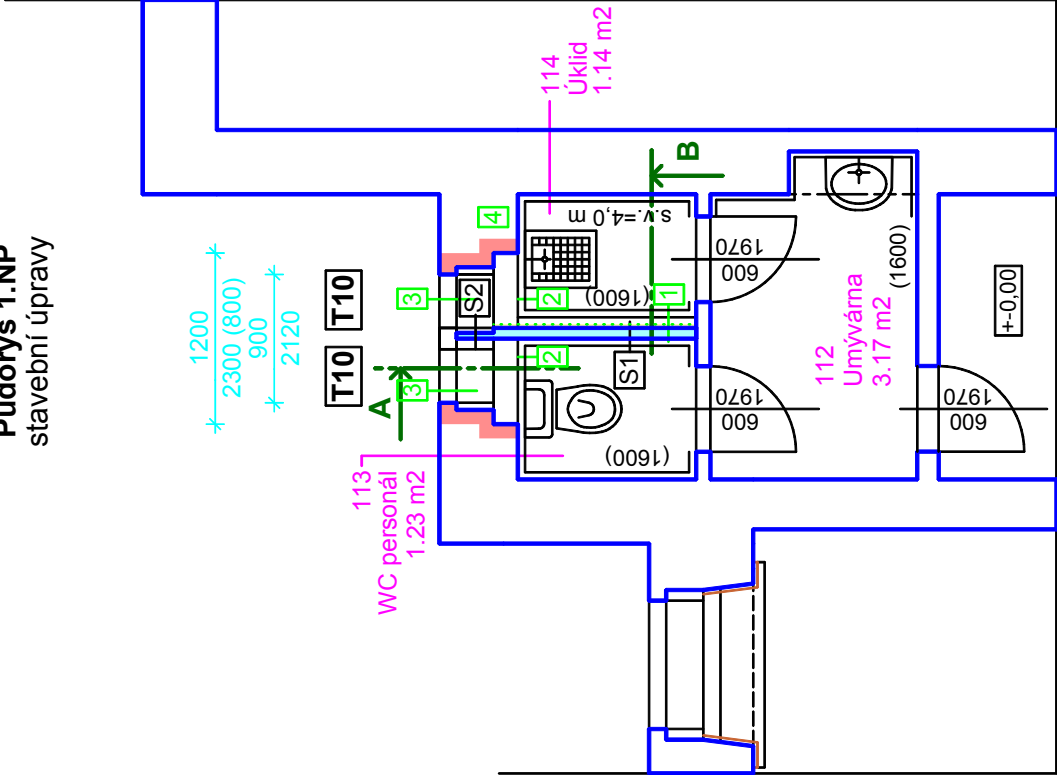

[S1] PŘÍČKA tl. 75 mm

12,5 SÁDROKARTON IMPREGNOVANÝ PROTI VLHKOSTI 12,5 mm
50 VZDUCHOVÁ MEZERA

12,5 SÁDROKARTON IMPREGNOVANÝ PROTI VLHKOSTI 12,5 mm

[S2] PŘÍČKA tl. 45 mm - NAPOJENÍ NA OKNO

12,5 SÁDROKARTON IMPREGNOVANÝ PROTI VLHKOSTI 12,5 mm
20 VZDUCHOVÁ MEZERA + IZOLACE
12,5 SÁDROKARTON IMPREGNOVANÝ PROTI VLHKOSTI 12,5 mm

LEGENDA MATERIÁLŮ


- STÁVAJÍCÍ ZDĚNÉ KONSTRUKCE
- SDK PŘÍČKA
- BOURANÉ KONSTRUKCE
- ZAŠDÍVKY - CIHLA PLNÁ CPP P20 NA MVC 10

BOURÁNÍ

- 1 Odbourání příčky mezi místnostmi 113 a 114 na úrovni +0.80
- 2 Odsekání části keramických obkladů
- 3 Vybourání stávajícího kastlového okna a zvětšení otvoru pro nová okna
- 4 Demontáž ZTI v prostoru zvětšovaných oken

POZNÁMKA

V SOCIÁLNÍM ZAŘÍZENÍ BUDE DOPLNĚN KERAMICKÝ OBKLAD
NA SDK PŘÍČKU DO VÝŠKY STÁVAJÍCÍHO OBKLADU.
NA STĚNÁCH BUDE KERAMICKÝ OBKLAD DOPLNĚN PO ÚPRAVĚ
OKENNÍHO OTVORU.

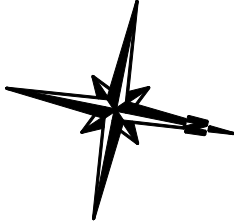

+0,00 = ÚROVEŇ 1.NP OBJEKTU

ZODPOVĚDNÝ PROJEKTANT :	e-mail : miroslavgeryk@volny.cz mobil : 777009772	Ing.Miroslav Geryk Dvořákův okruh 13 Krnov 794 01	Ing.Miroslav Geryk & Ing.Jiří Géryk
MÍSTO STAVBY:	Mateřská škola Krnov, náměstí Míru 12, okres Bruntál, příspěvková organizace náměstí Míru 165/12, 794 01 Krnov pozemky parc. č. 354, 383, 385, 399 k.ú. Opavské Předměstí		inženýrská a projekční činnost, technický dozor, koordinátoři BOZP
STAVEBNÍK:	Město Krnov Hlavní náměstí 96/1 794 01 Krnov, IČ 00296139		DATUM : 09/2014 JEDNOTKY : mm FORMÁT : 2A4 MĚŘÍTKO : 1:50 STUPĚŇ PD :
STAVBA:	Rekonstrukce fasády a oken na MŠ nám. Míru		
VÝKRES:		PŮDORYS 1.NP - STAVEBNÍ ÚPRAVY	Č. VÝKRESU D.2