


PŘEHLEDNÁ SITUACE M 1:10000

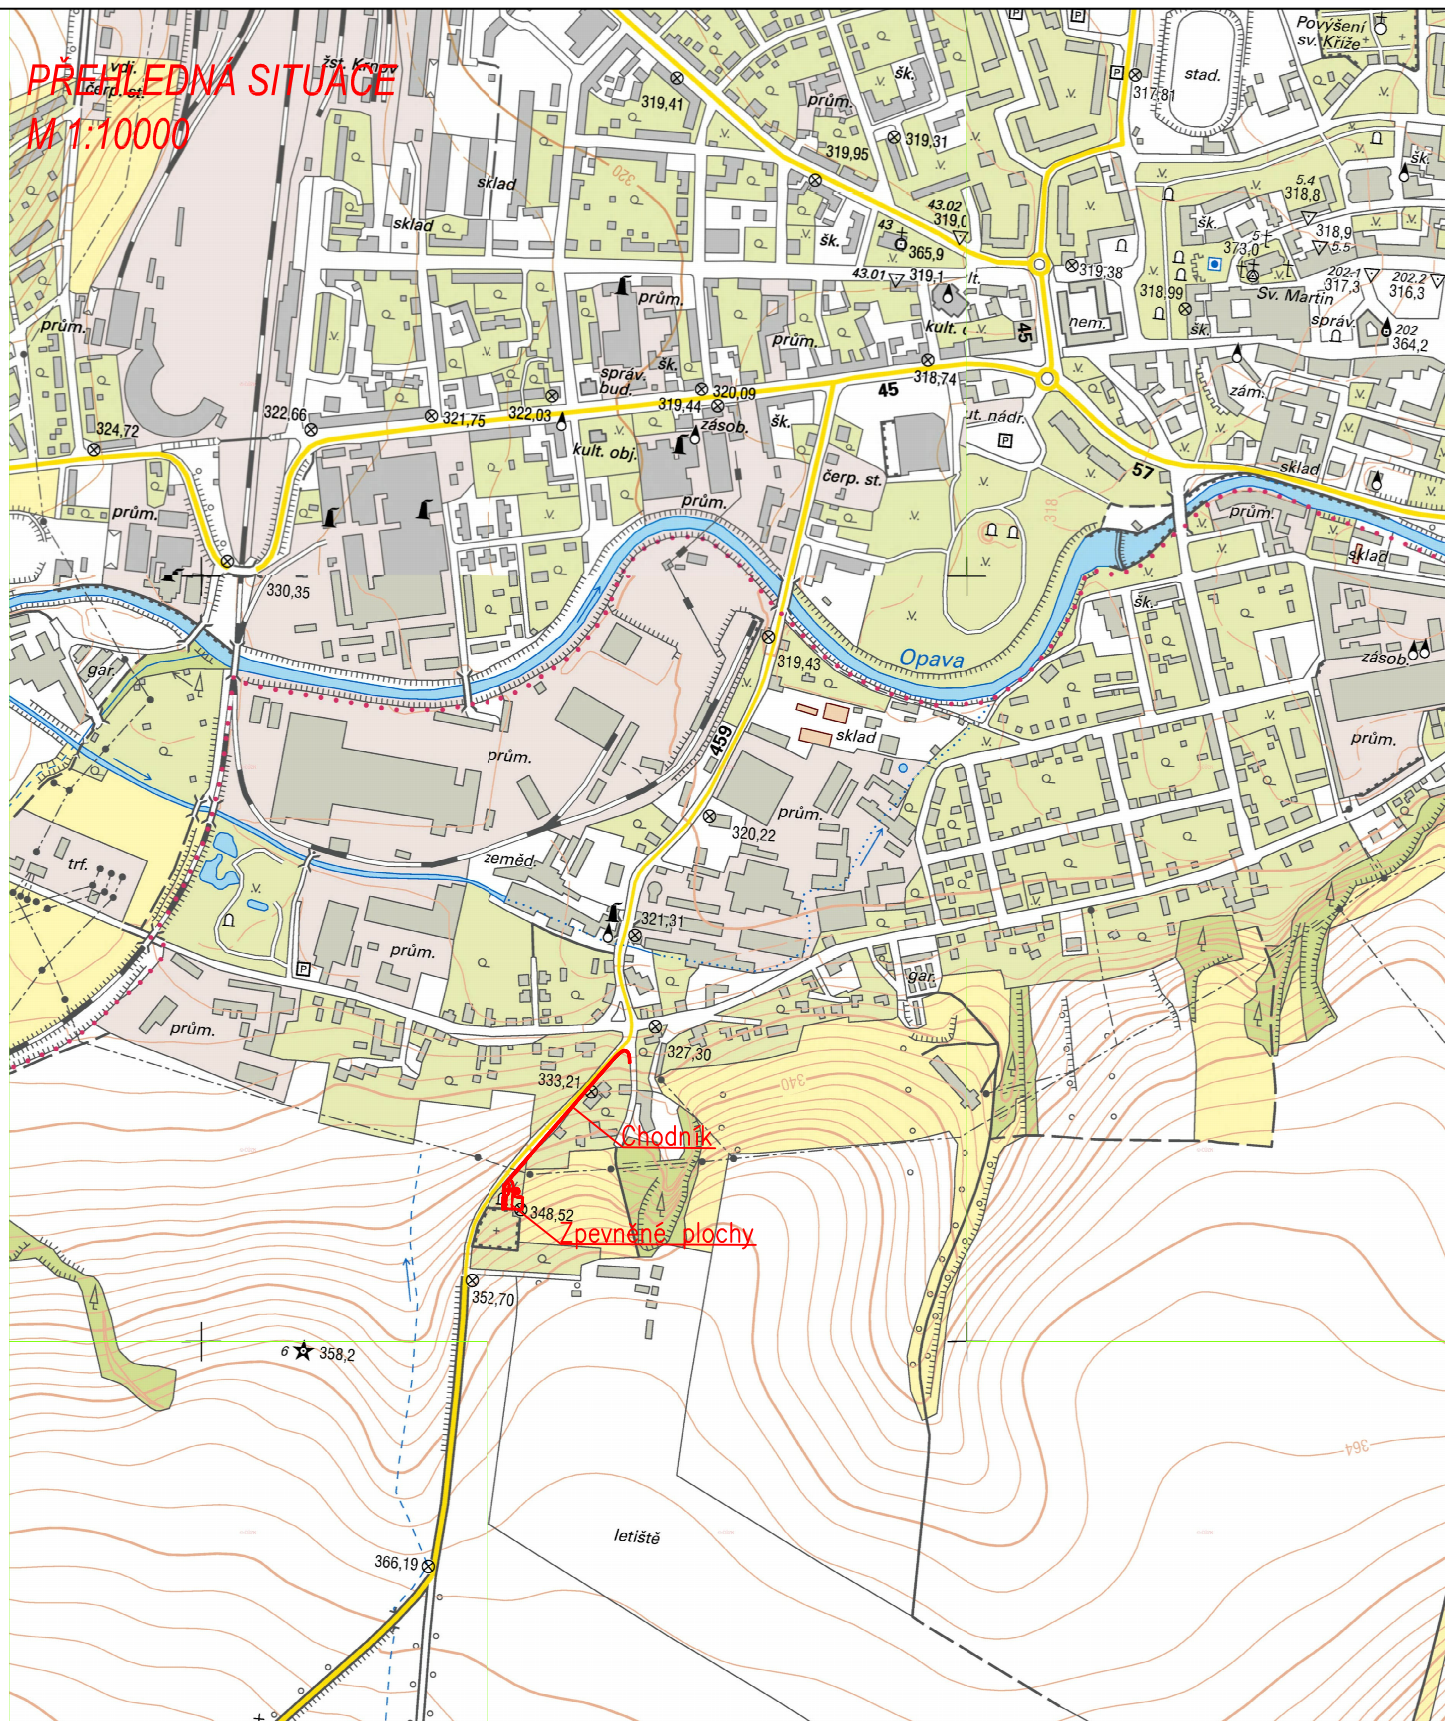

Souřadnicový systém: JTSK
Výškový systém: B.p.v.

PROJEKTANT	KONTROLA	ZODP.PROJEKTANT
P.Guřka	Ing. Řehka	Ing. Barandovski
INVESTOR: Město Krnov		
KRAJ: Moravskoslezský	KATASTR. ÚZEMI: Krnov-Opavské Předměstí	
STAVBA:		
URNOVÝ HÁJ		
OBSAH: Přehledná situace		



**LESPROJEKT
KRNOV S. R. O.**

FORMÁT	A4
DATUM	06/2013
ZAKÁZKA ČÍSLO	12372
STUNPEŇ	DSP
MĚŘÍTKO : 1:10000	ČÍSLO VÝKRESU: B.1.