



RADNICE A SPOŘITELNA
PŮDORYS STŘECHY 2.NP

DETAIL 1

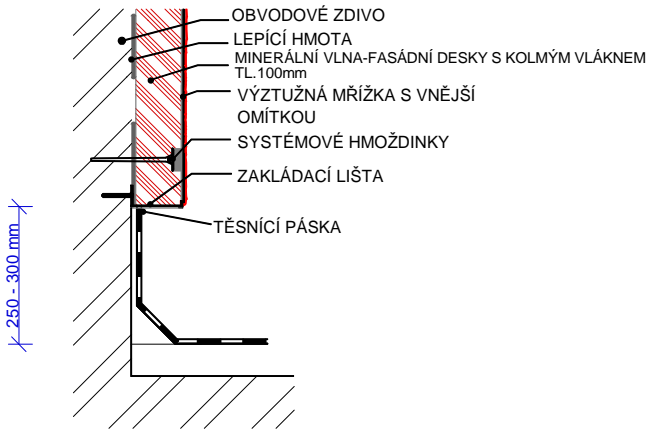

DETAIL 2

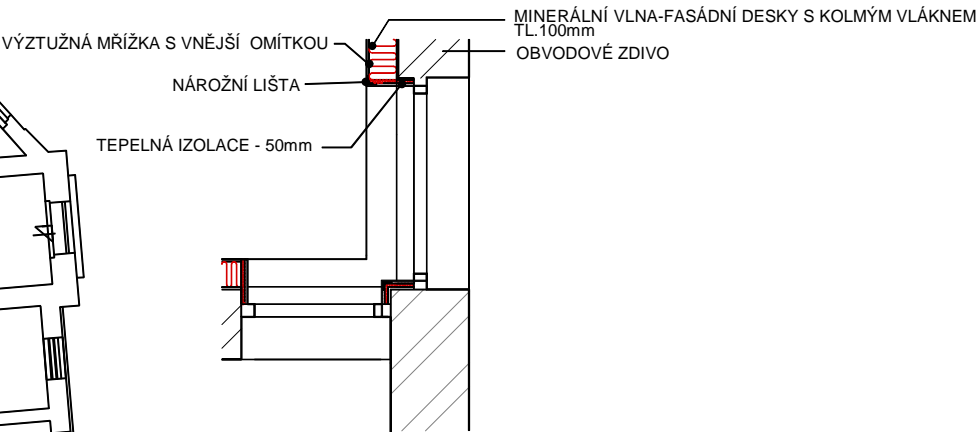

POZNÁMKY

- 0 OPLECHOVÁNÍ PLOCHÉ STŘECHY
- Ž OKAPOVÝ ŽLAB
- S PLOCHÁ STŘECHA



INVESTOR	Město Krnov, Hlavní nám. 1, 794 01 Krnov	Ing. Vladimír Šarman autorizovaný inženýr
NAVRHL	Ing. Vladimír Šarman	
PROJEKTANT	Ing. Vladimír Šarman	ČSA 39, 794 01 Krnov tel.: 777 303 690
KRESLIL	Tomáš Navrátil	IČO : 18114911
NÁZEV: "Zateplení fasády vnitrobloku radnice Hlavní náměstí 1 a 3, Krnov"		
OBSAH: PŮDORYS STŘECHY 2.NP		DATUM: 09/2014 ÚČEL: DSP ZAKÁZKA Č.: MĚŘÍTKO: 1 : 200 ČÍSLO VÝKRESU: F.5