


Celková přehledná situace stavby
M 1:5000

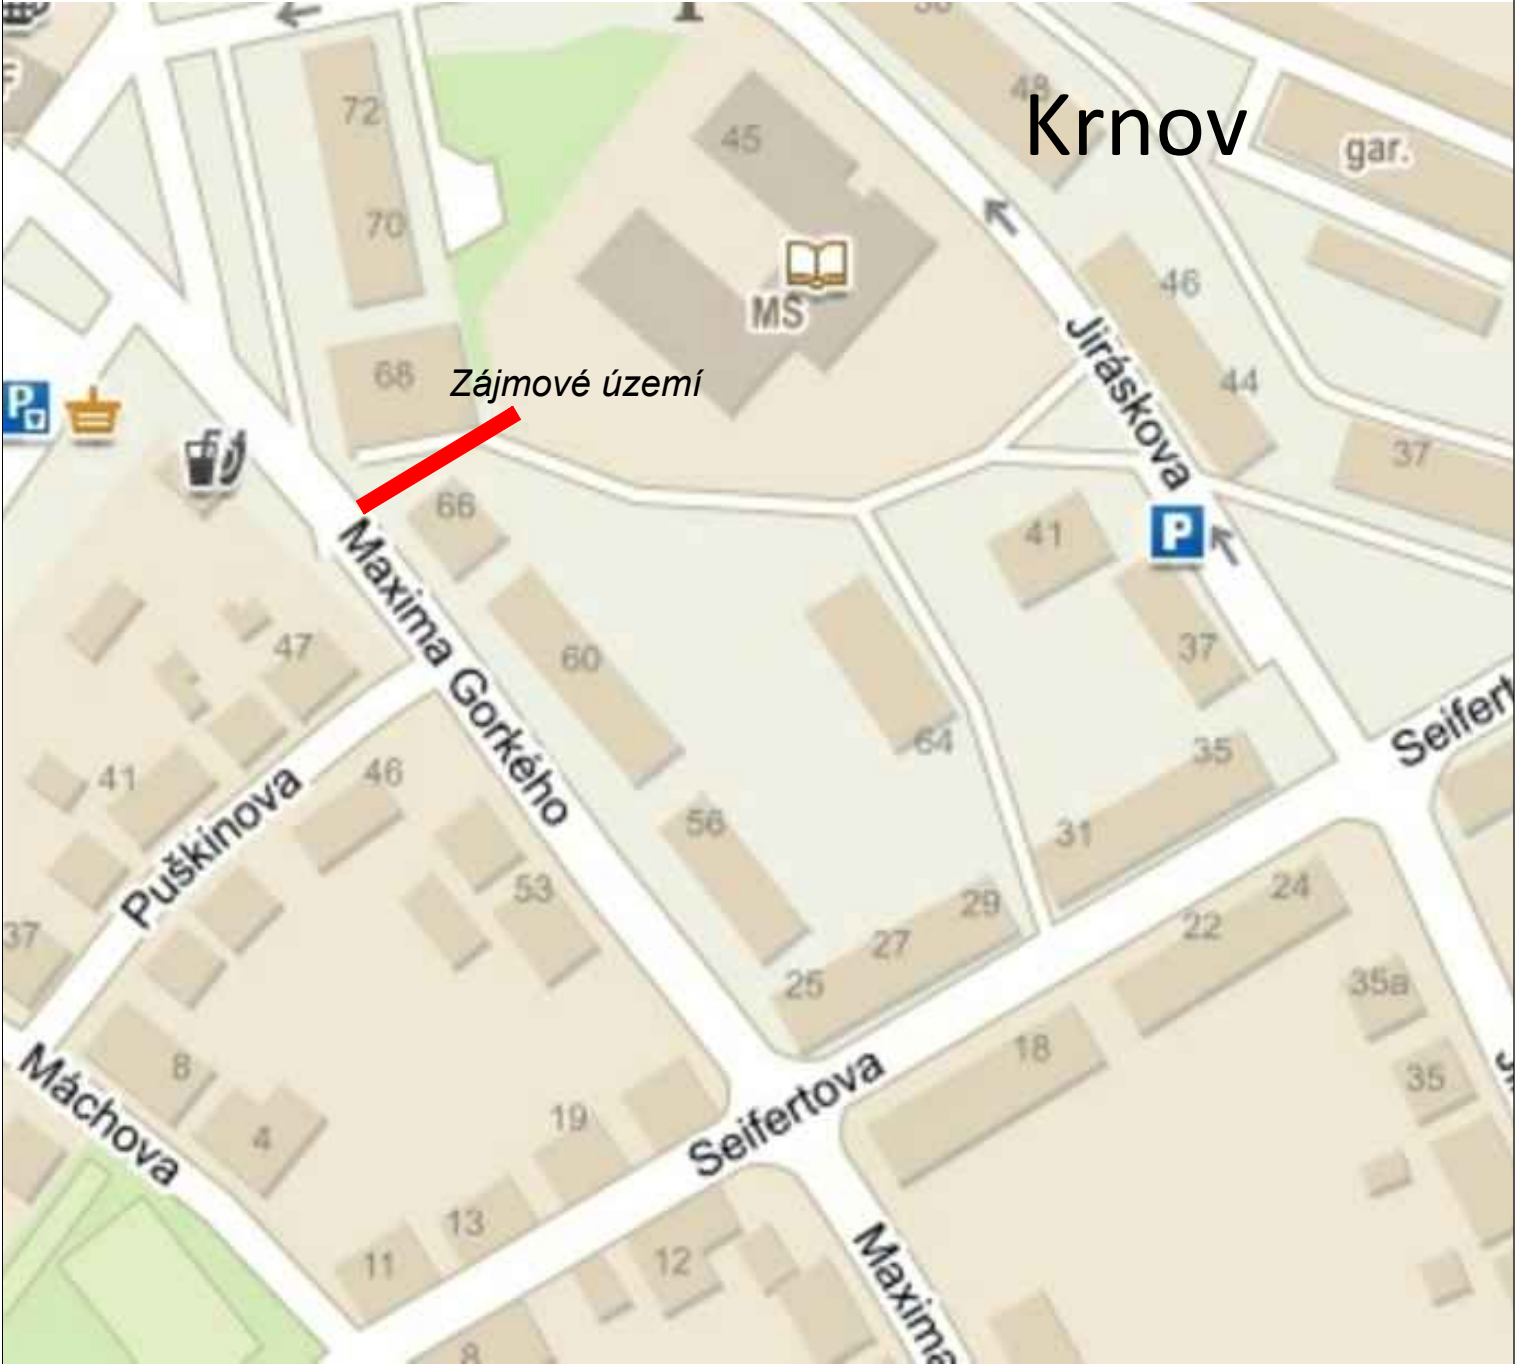

Výškový systém: B.p.v.
Souřadnicový systém: S–JTSK

PROJEKTANT	KONTROLA	ZODP.PROJEKTANT	VIAT, s.r.o. Projekční kancelář IČ 05705398 Lidická 700/19 602 00 Brno	
Ing. Guňka	Ing. Guňka	Ing. Guňka		
INVESTOR: Město Krnov, Hlavní Náměstí 96/1, 794 01, Krnov				
KRAJ: Moravskoslezský	KATASTR. ÚZEMÍ: Horní předměstí (674737)			
STAVBA: MŠ Jirásková - úprava příjezdové komunikace k MŠ z ulice M. Gorkého, v Krnově SO 101 - Příjezdová komunikace k MŠ			FORMÁT	A4
OBSAH: Celková přehledná situace stavby			DATUM	11/2018
			ZAKÁZKA ČÍSLO	PG 17
			STUPEŇ	PDPS
			MĚŘÍTKO : 1:5000	ČÍSLO VÝKRESU: B.1.