


Pilíř elektroměrového rozváděče RE

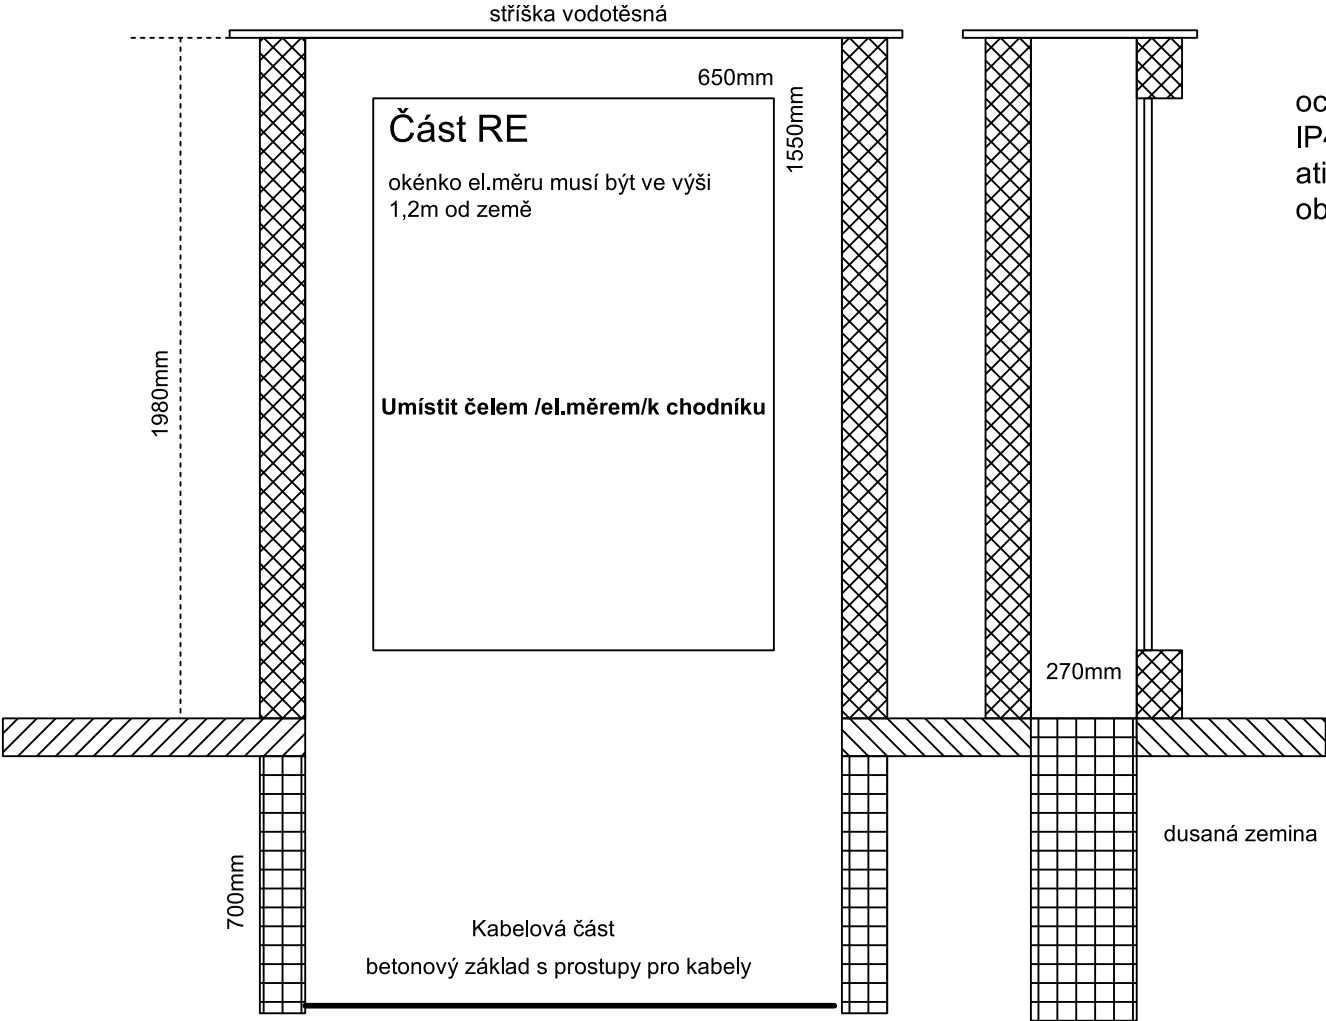

oceloplechový atipický RE rozváděč
IP43/20, (nebo v provedení plastovém
atip od fy)
obezděný betonovými tvárnicemi

NAPÁJENÍ :	3x240/400V + PEN, 50Hz AC
OCHRANA :	automatické odpojení od zdroje TN-C

Zdeněk Frýdl, 793 93 Brantice 339		IČO : 18101411		
Zodp.projektant:	Vypracoval:	Kreslil:		
Investor: Město Krnov, Hlavní náměstí 96/1, Pod Bezručovým vrchem, 794 01 Krnov				Č.zakázky:
Název akce: Nová přípojka NN pro budovu MİKS a Kina Mír, náměstí Míru 14, 794 01 Krnov, parc.č.1, k.ú. Opavské Předměstí				Datum: 03/2018
				Měřítko: 1 : 300
				Formát: A2
Výkres: ELEKTROINSTALACE - Pilíř RE				Č.výkr.: D.1.4.7. 02