




půdorys 1:50

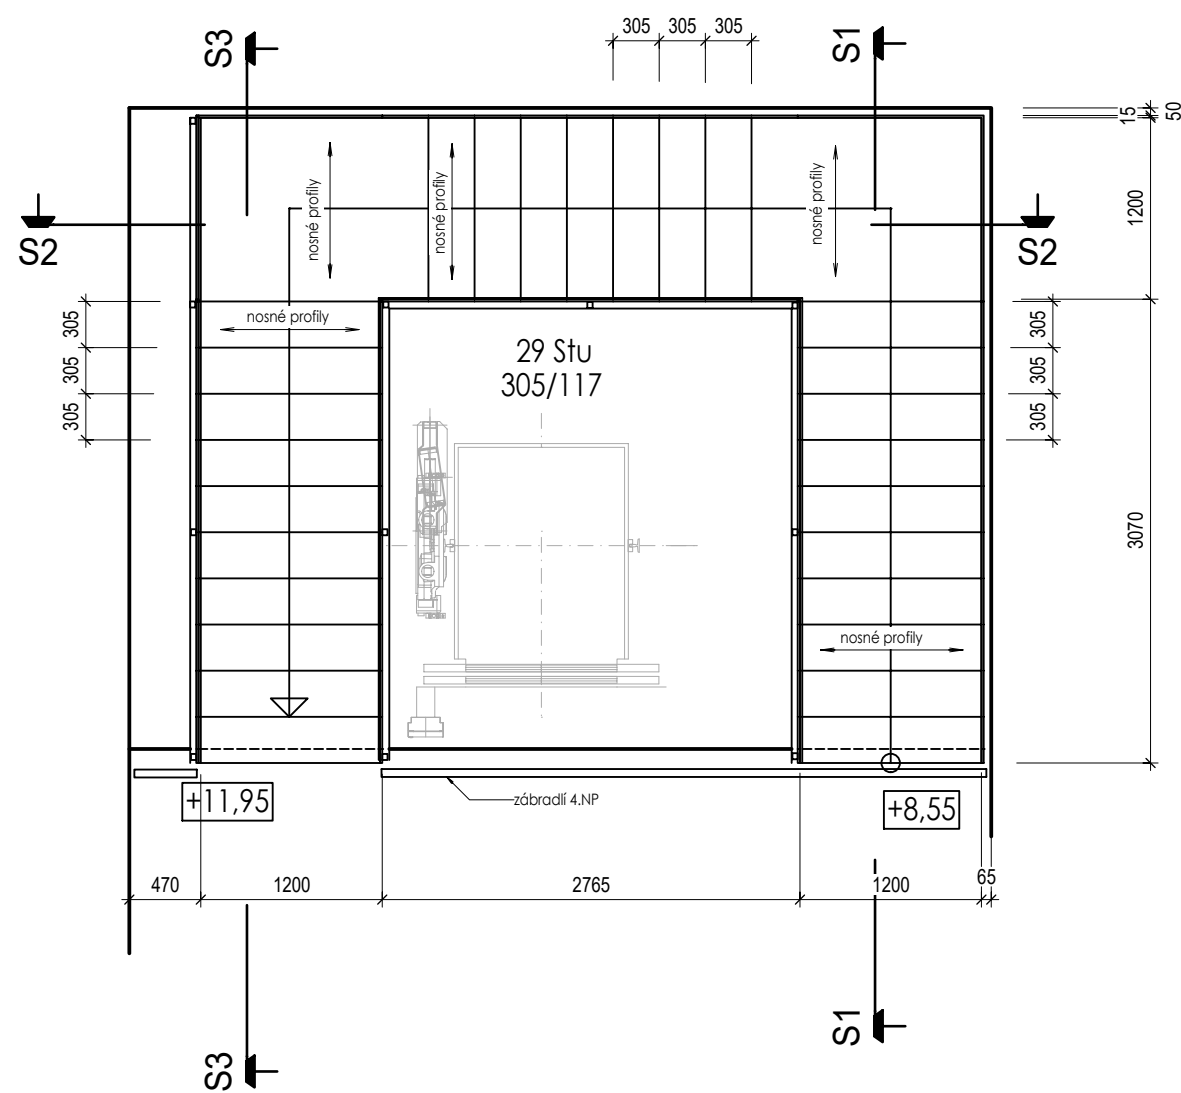


řez S1 1:25

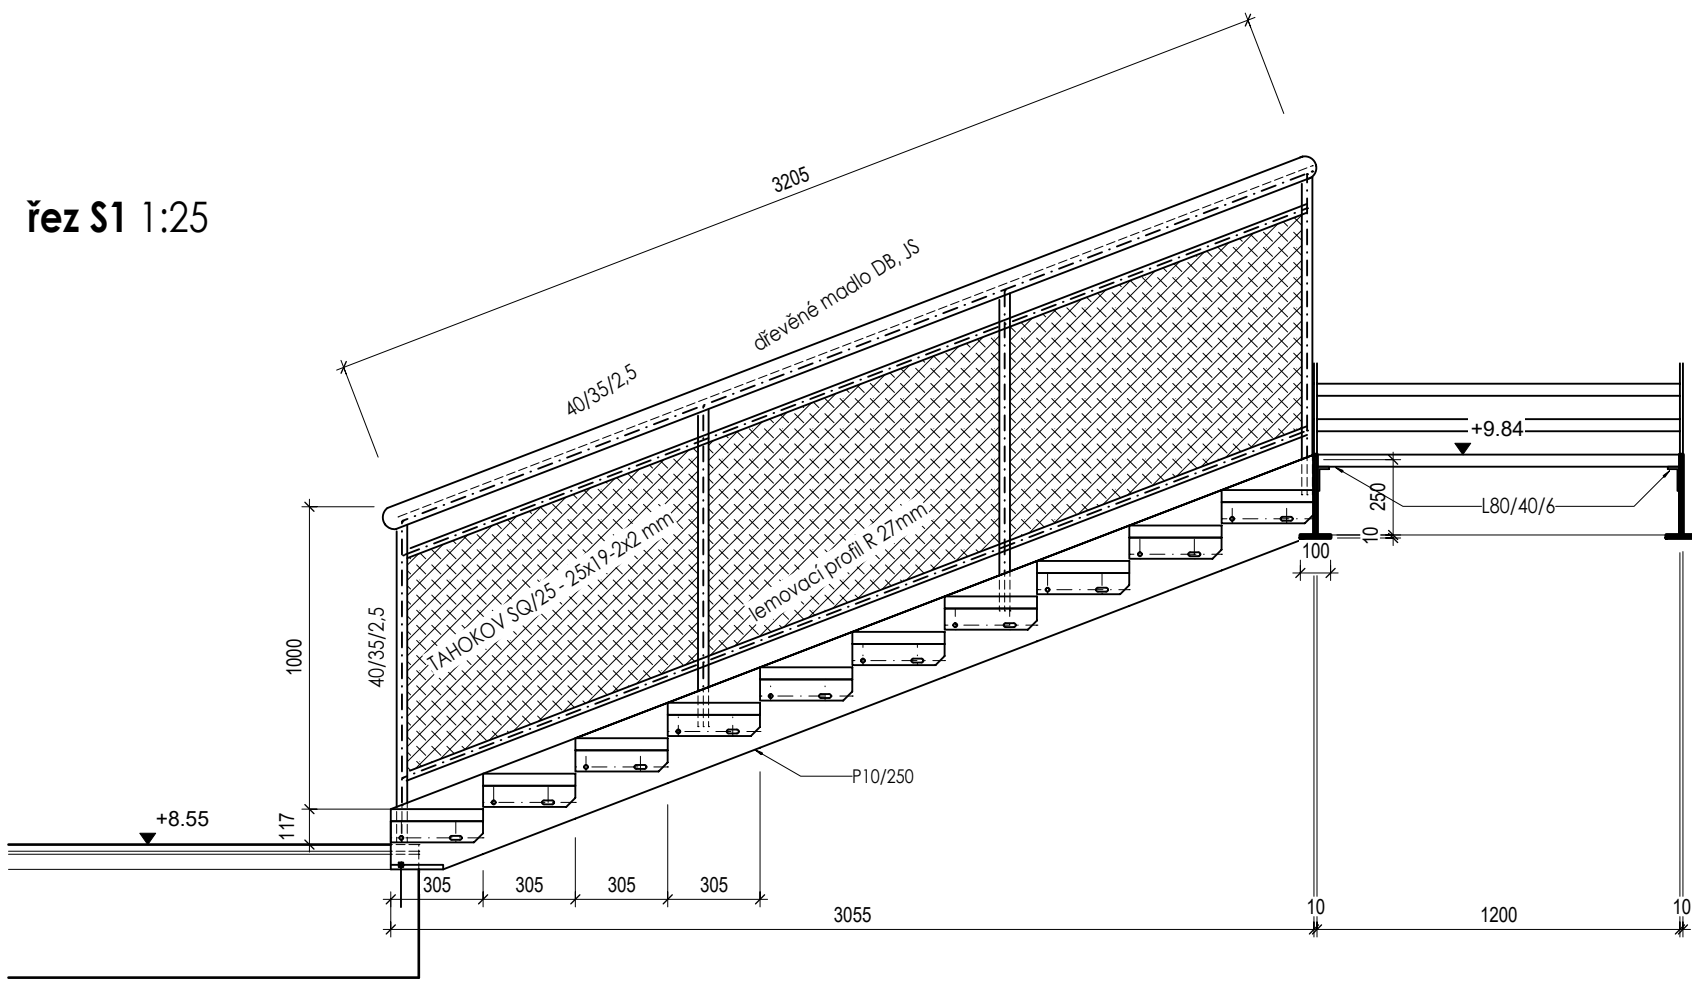


řez S3 1:25

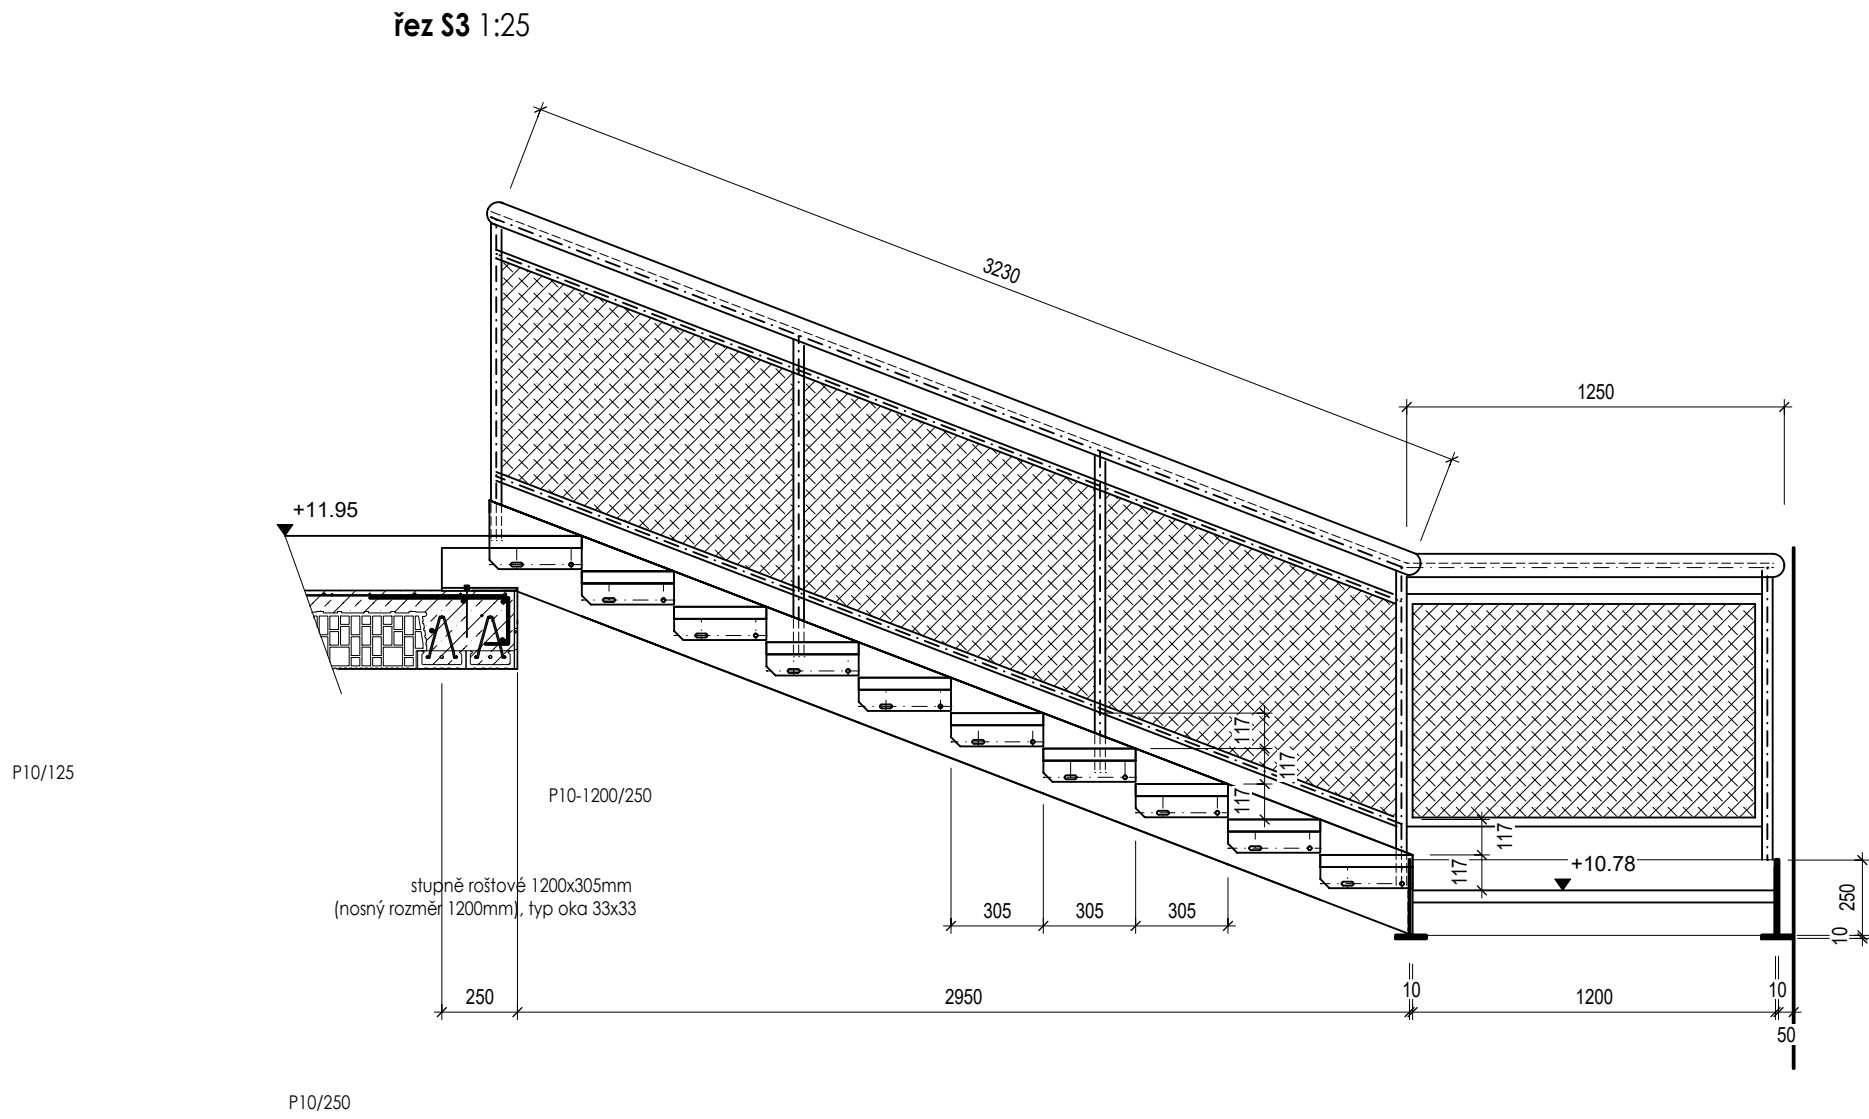


řez S2 1:25

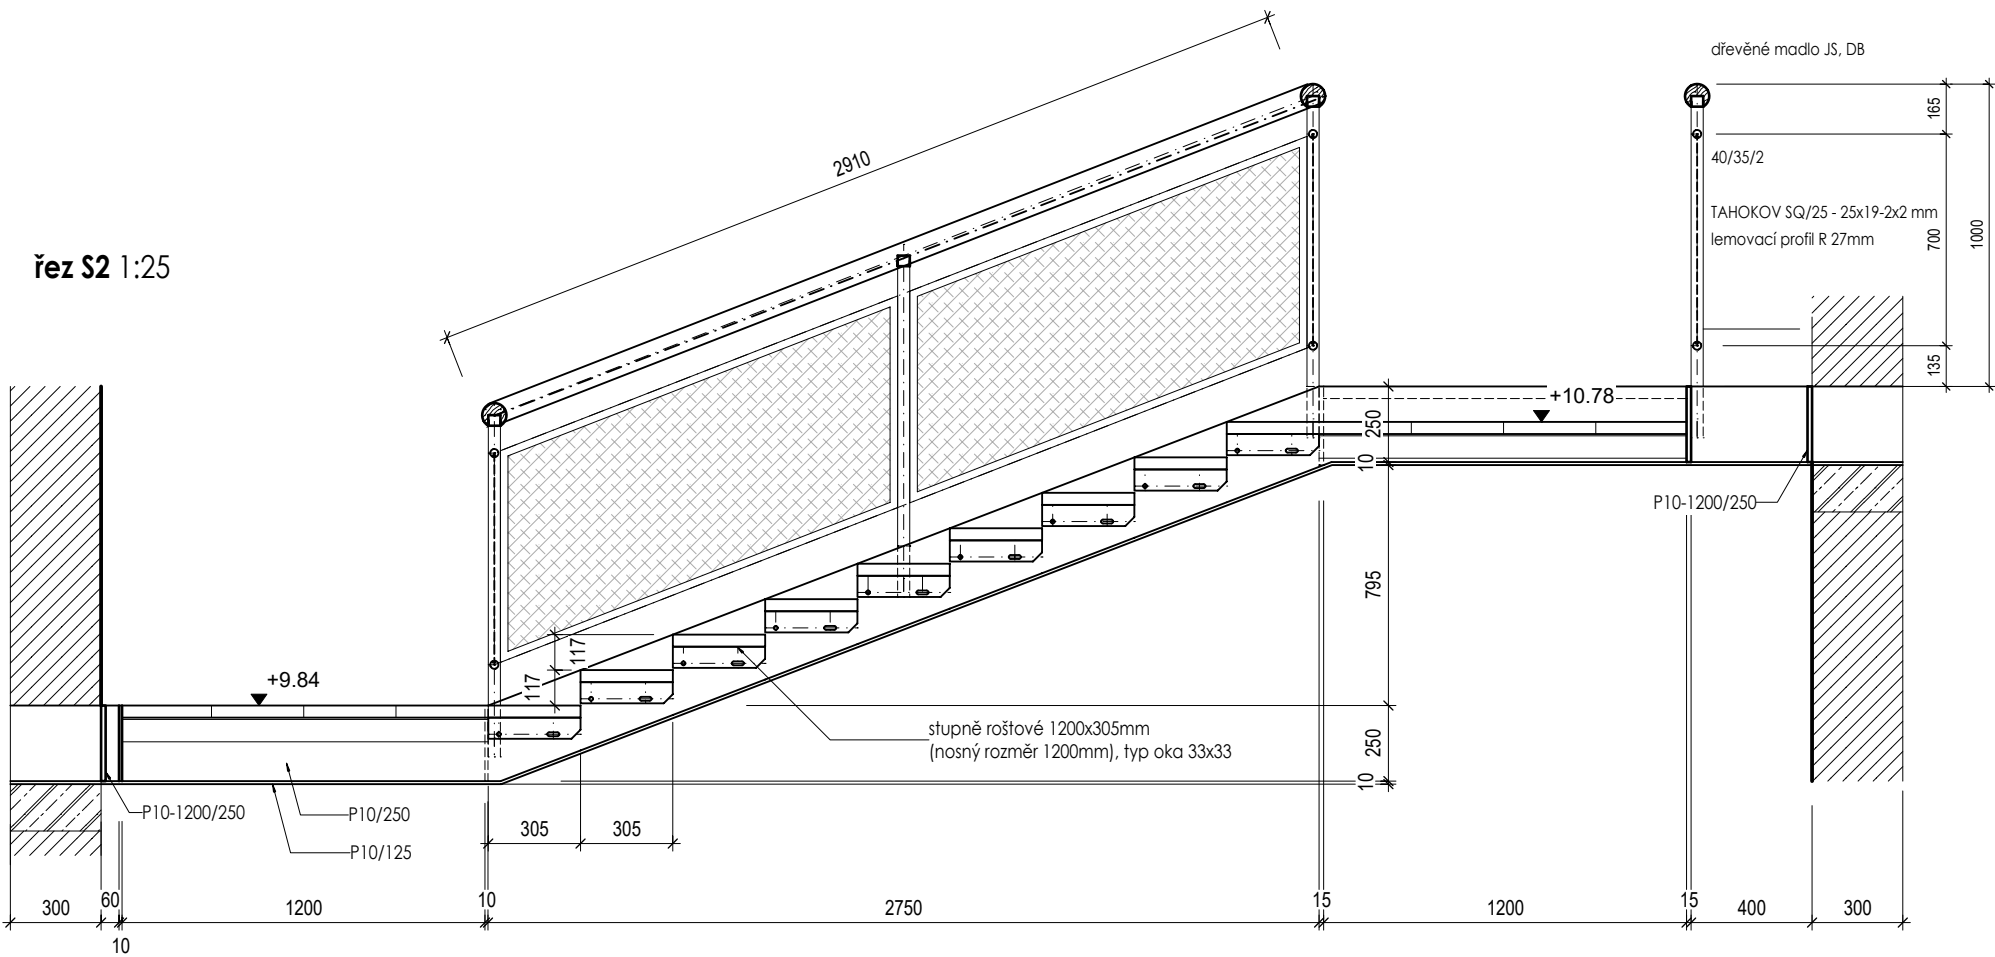


podkroví - pohled na zábradlí 1:25

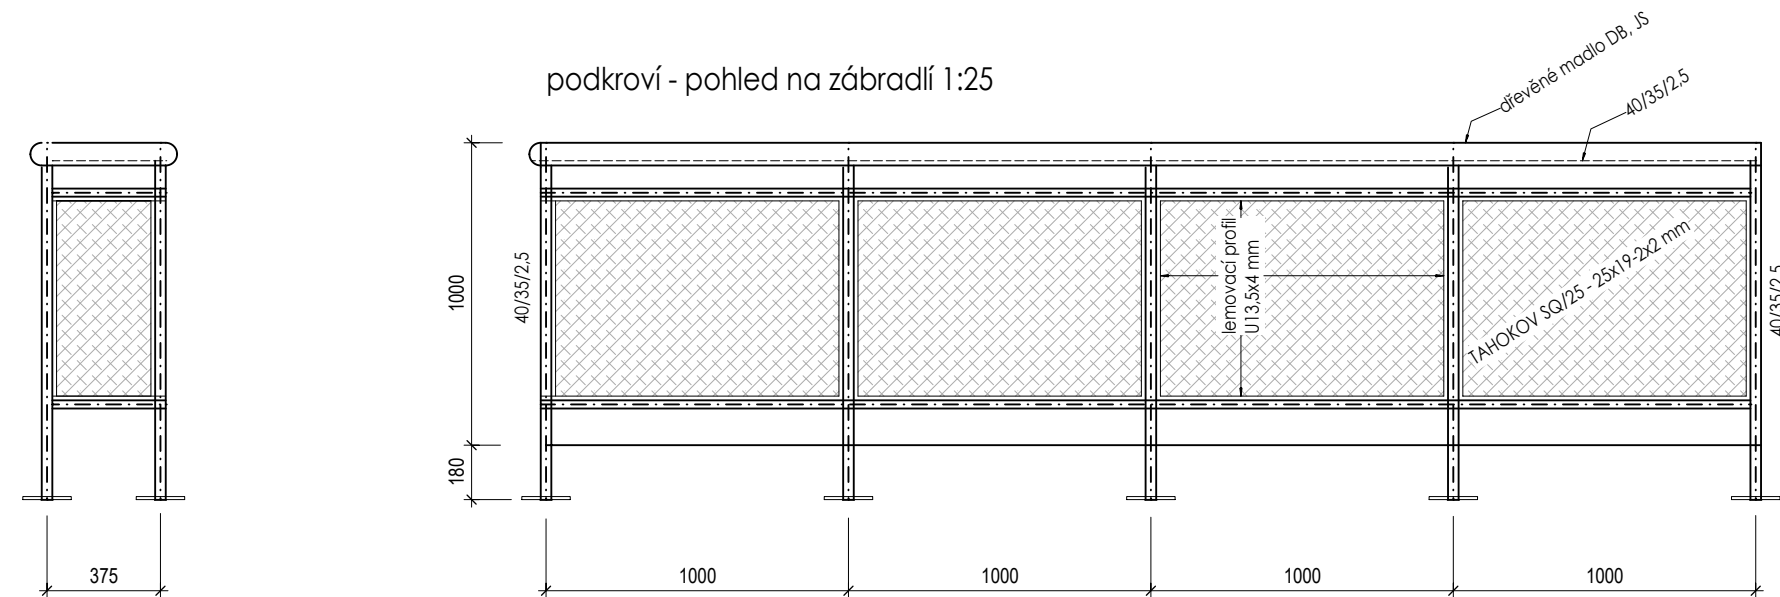

řez zábradlím 1:25

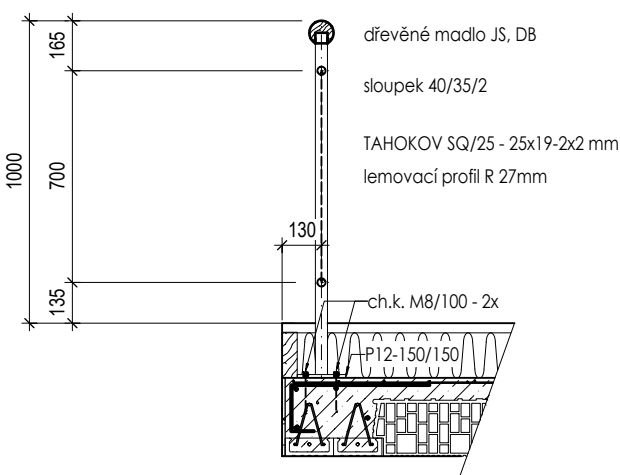

ocel : S235
povrchová úprava zinkování min. 70µm

| | | | | |
|---|--|--|---|-------------------------|
|  <p>projektční a inženýrská kancelář ing. Karel Grygera, lesní 69/4 747 06 Opava - podvihov ☎ +420 775 230 155, 553 794 832 projekce.grygera @ seznam.cz</p> | stavba Rekonstrukce budovy ZUŠ náměstí Míru | | vedoucí projektant: Ing. Karel Grygera | |
| | D.1.1 Architektonicko-stavební řešení | | zodpovědný projektant: | |
| | SO 01 Stavební úpravy budovy ZUŠ | | zak. č.: 151.14 | datum: 11/2020 |
| | místo stavby: k.ú. Opavské Předměstí, parc.č. 341, 344/1 | | měřítko: 1:50, 25 | formát: A2 |
| kraj: Moravskoslezský | výkres ocelové schodiště na půdu | | stupeň: DPS-ZDS | číslo výkresu: D1.1.129 |

L.S.