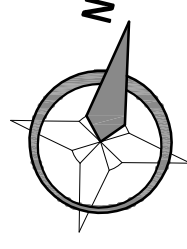
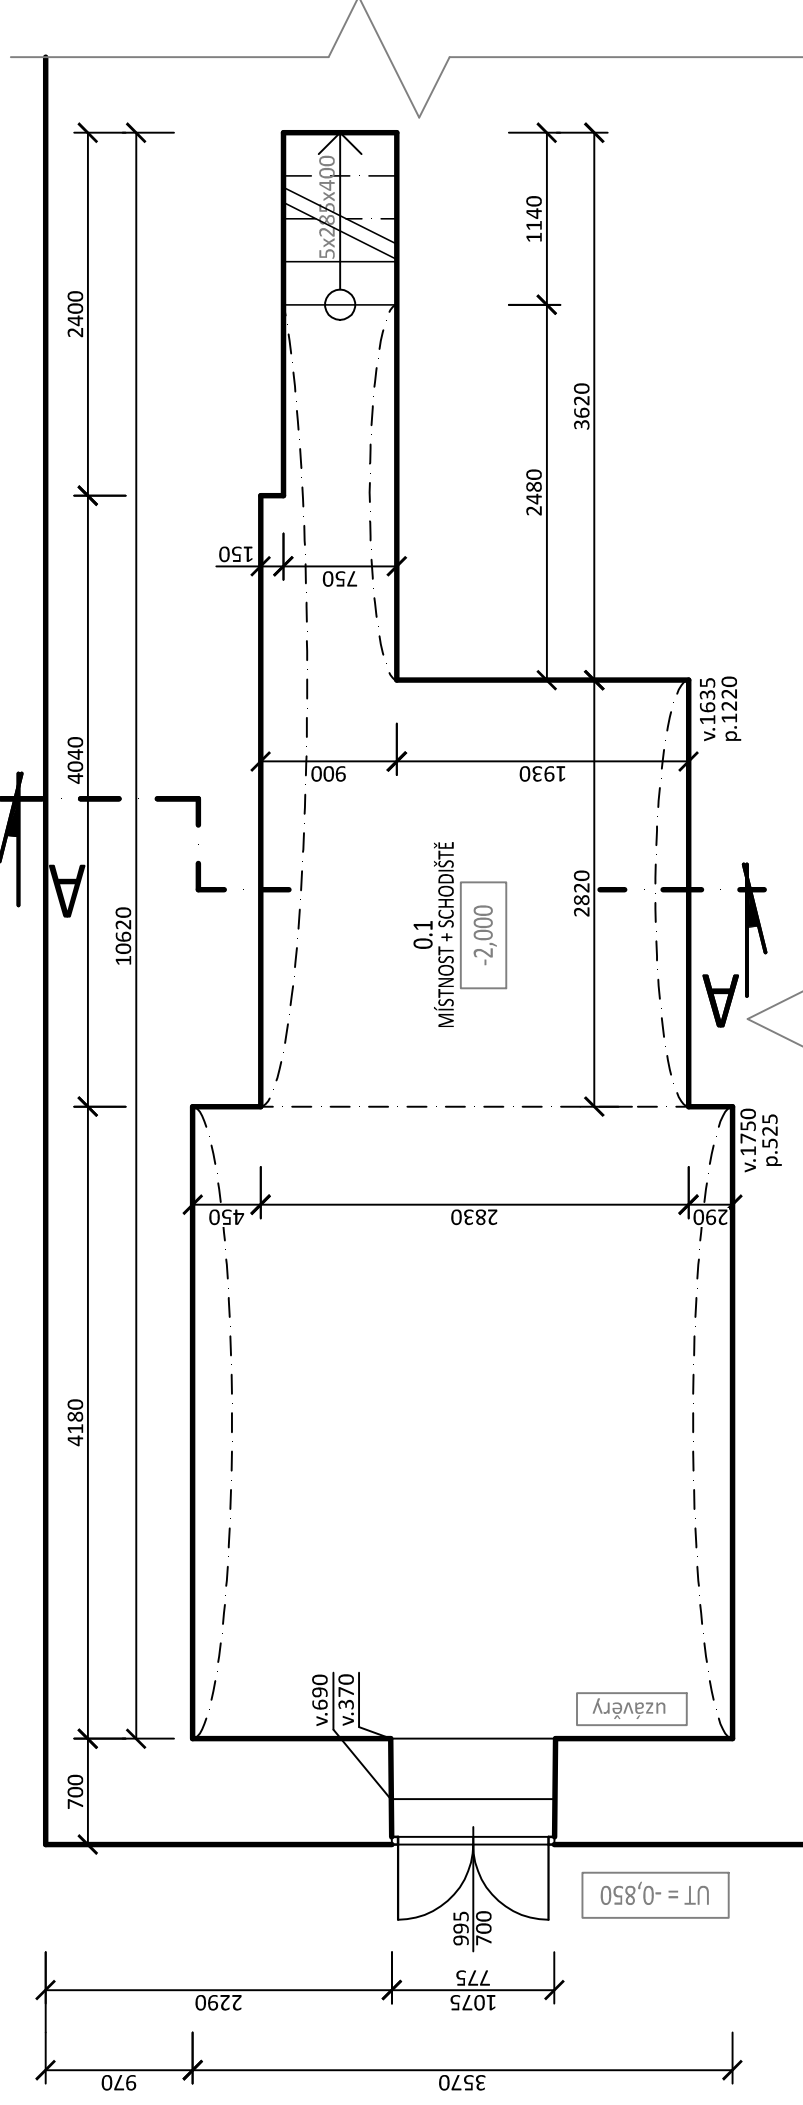


Tabulka místností

Číslo	Název	Výška [m]	Plocha [m ²]	Podlaha	Stěny	Strop	Poznámka
0.1	MÍSTNOST + SCHODIŠTĚ	RŮZNÁ	25,8	HLÍNĚNÁ	CPP	CPP KLENBA	-

Celková plocha [m²]: 25,8

Katastrální území: Krnov - Horní Předměstí

Kofola Music Club Krnov č.p. 1403/72; 022_2021
Stávající stav objektu

Místo: k.ú. Krnov - Horní Předměstí (674737), parc. č. 4242/1, obec Krnov, Pod Bezručovým vrchem, Bruntálská 1403/72, 79401 Krnov
 Vlastník: Město Krnov, Hlavní náměstí 96/1, Pod Bezručovým vrchem, 79401 Krnov

Stávající stav objektu

Zodpovědný projektant: **ND Projekt** Ing. David Niklasch
 Zadavatel: **ND projekt** Ing. David Niklasch
 Vypracoval: **ND projekt** Jaroslav Rubáč

Číslo výřisku: Datum: duben 2021

Měřítko: 1:50

Stupeň PD: SS

Formát: A4

01

PŮDORYS 1.PP - stávající stav



PROJEKT

+420 775 391 597
 info@ndprojekt.cz
 www.ndprojekt.cz