

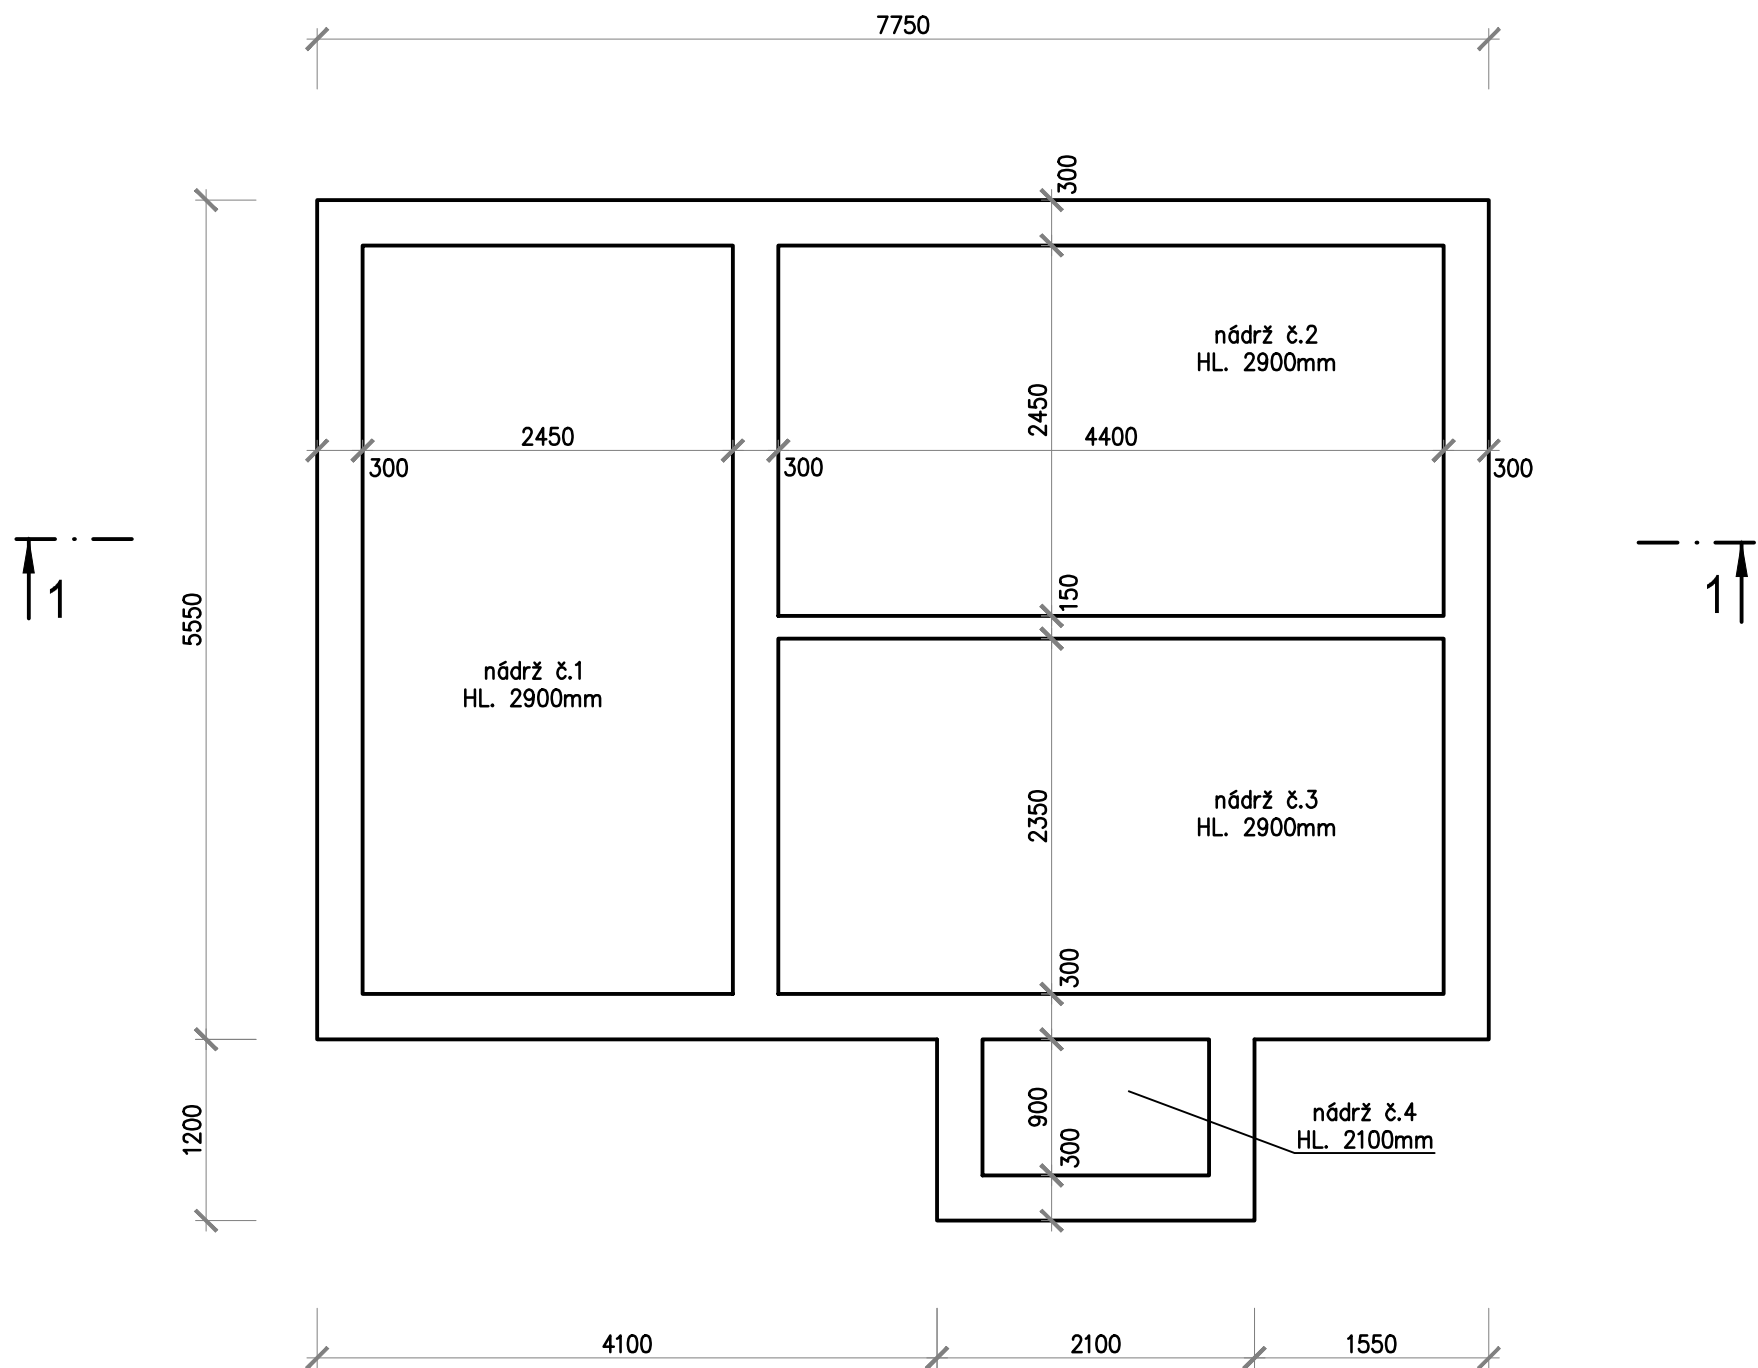


PŮDORYS

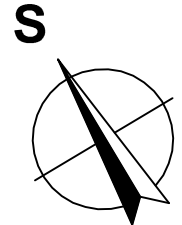

ŘEZ 1-1

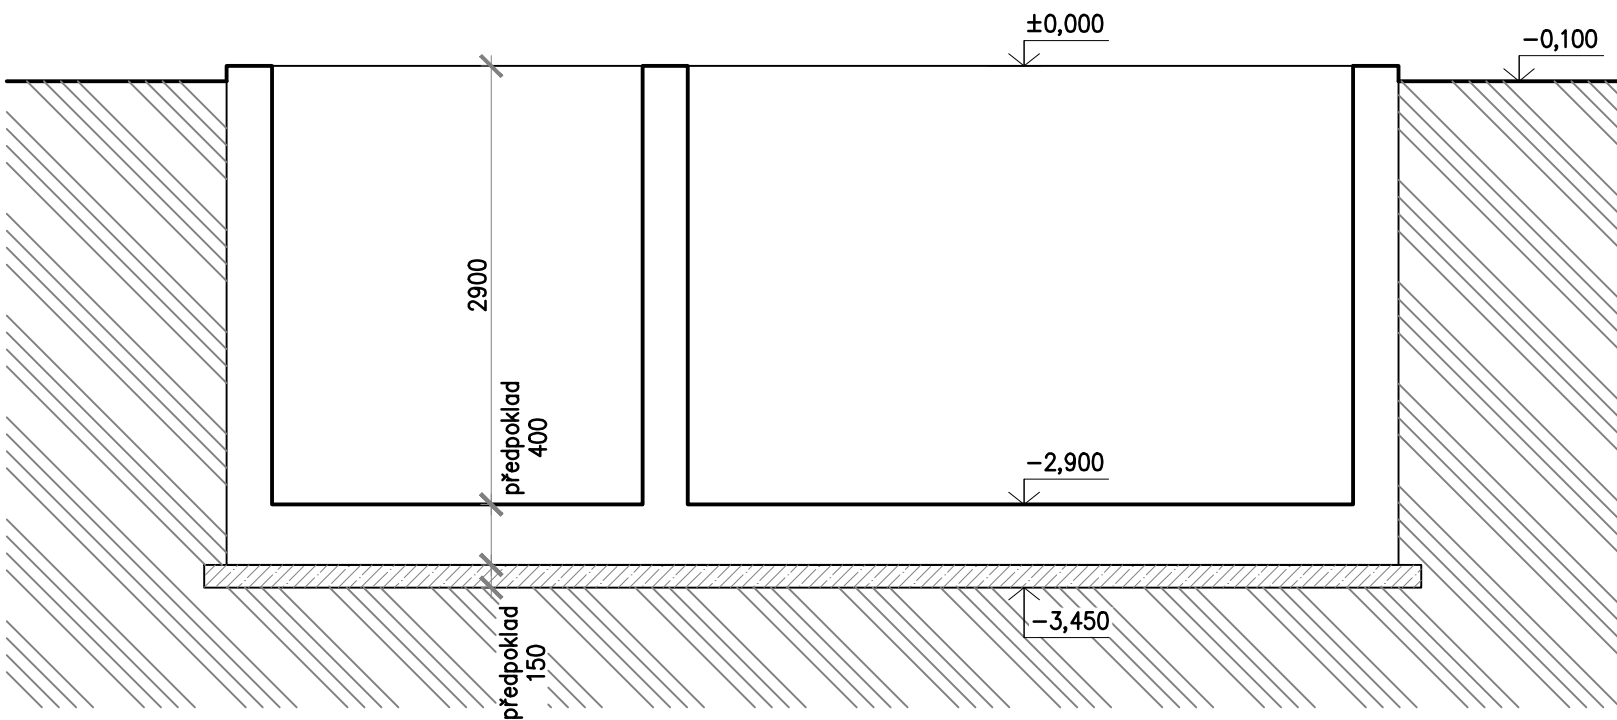

LEGENDA MATERIÁLŮ:

- Železobetonová monolitická konstrukce jímky
- Podkladní beton

POZNÁMKY:

- Nedílnou součástí tohoto výkresu je technická zpráva a fotodokumentace.

Změna					
	Popis změny	Datum	Vypracoval	Přezkoumal	Schválil
TENTO MATERIÁL JE DUŠEVNÍM VLASTNICTVÍM PROJEKT 2010, S.R.O., RUSKÁ 43, OSTRAVA–VÍTKOVICE, IČO 48391531, A PODLÉHÁ OBCHODNÍMU TAJEMSTVÍ. VLASTNÍK SI VYHRAZUJE S TÍMTO TAJEMSTVÍM NAKLÁDAT A JEHO VYUŽITÍ PODLÉHÁ PÍSEMNÉMU SOUHLASÍ A STANOVENÍ PODMÍNEK TAKOVÉHO UŽITÍ.					
Vypracoval:	Ing. Kuzník Tomáš	Č. zakázky:	50 094	Měřítko: 1:50	PROJEKT 2010 Ruská 43, 70300 Ostrava Tel.: 596 693 711 Fax.: 596 693 728 E-mail: projekt2010@projekt2010.cz www.projekt2010.cz ISO 9001 ISO 14001 OHSAS 18001
Přezkoumal:	Rumpala Zdeněk	Stupeň:	DBP		
HIP:	Ing. Kuzník Tomáš	F A4:	3		
Datum :	06/2021	Kótováno v:	mm		
Objednatel: Město Krnov Městský úřad Krnov, Hlavní náměstí 1, 749 01 Krnov					Seznam příloh: PRO-11222
Stavba : Demolice objektů bývalých vojen. garáží - PD					
Objekt: SO 06 - Sedimentační jímka č.2					Č. výkresu: PRO-11222-D.14
Název: SEDIMENTAČNÍ JÍMKA č.2 PŮDORYS, ŘEZ					