




PŮDORYS

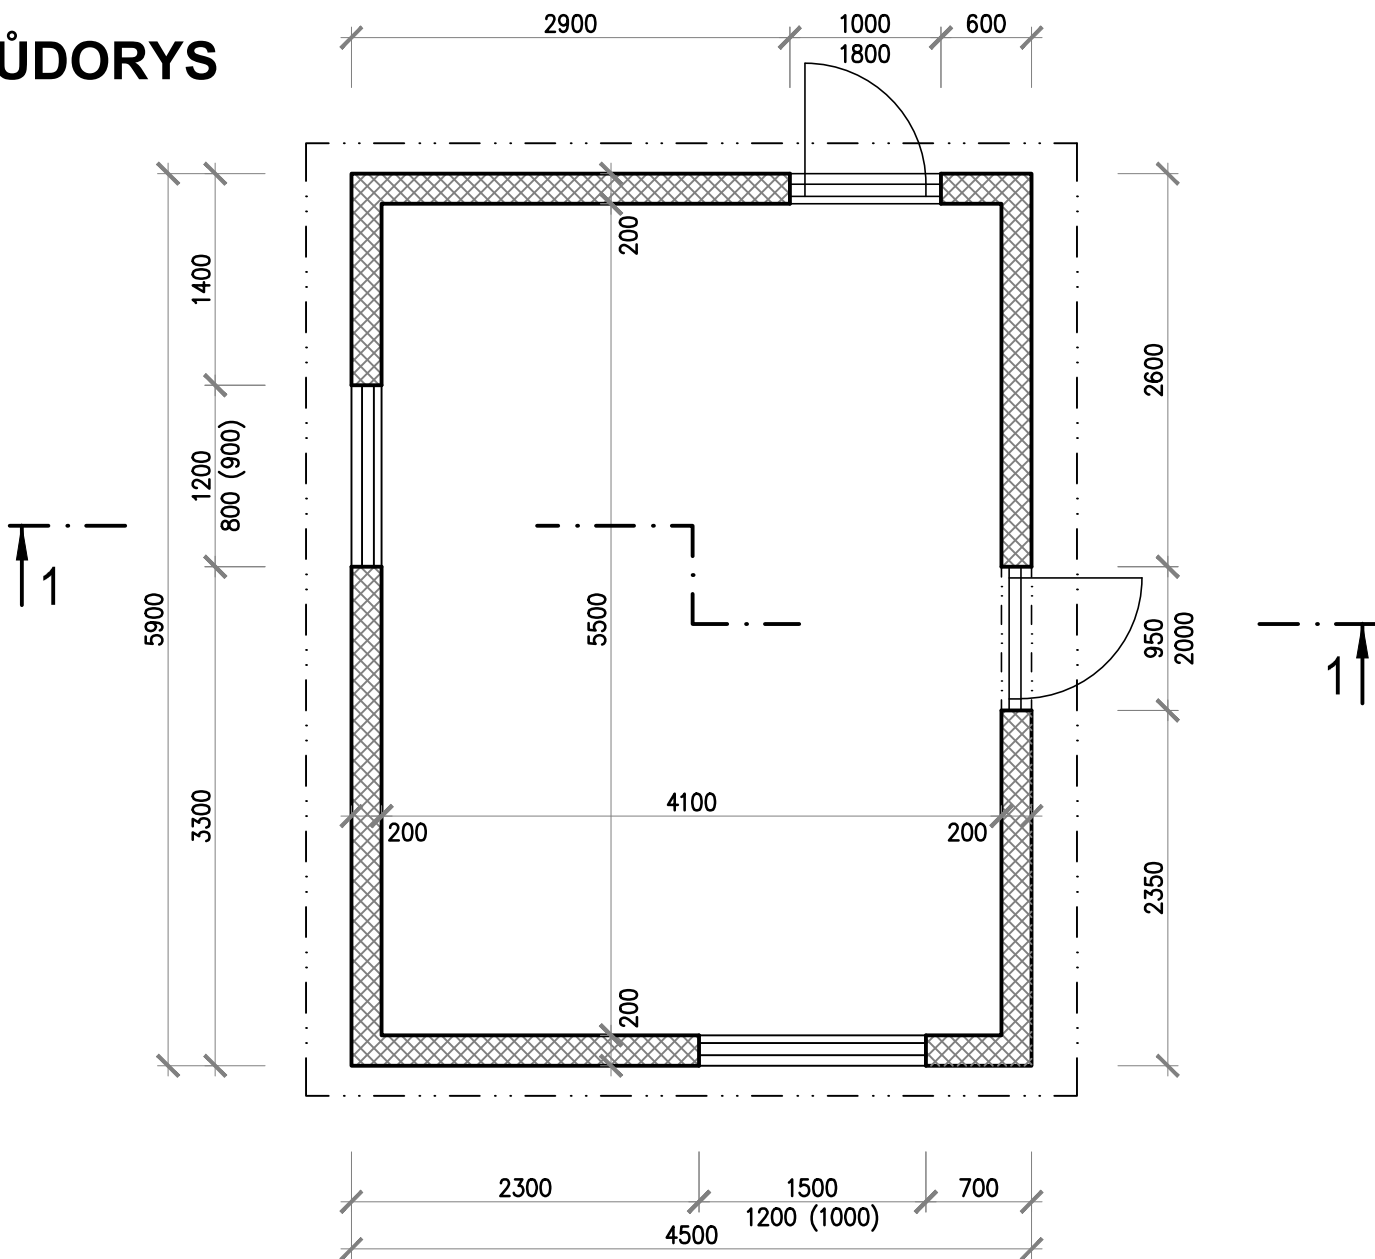


POHLED OD JIHOZÁPADU

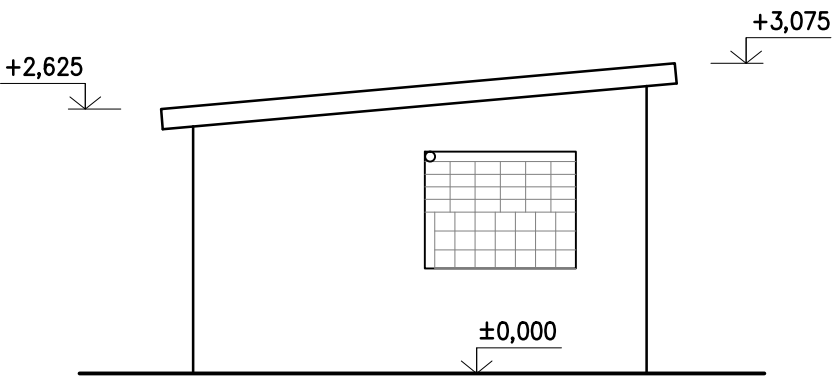



POHLED OD SEVEROZÁPADU

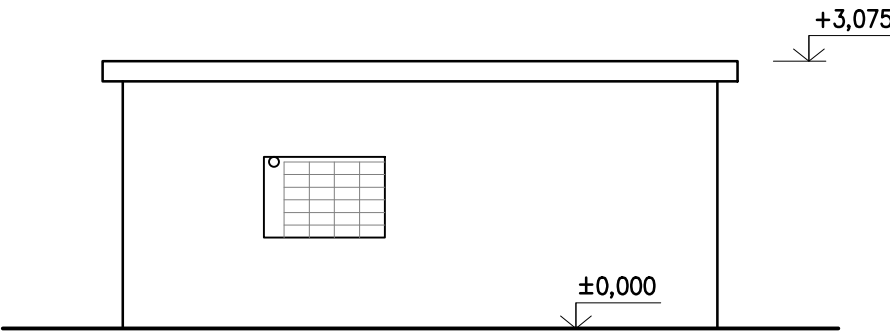


POHLED OD SEVEROVÝCHODU

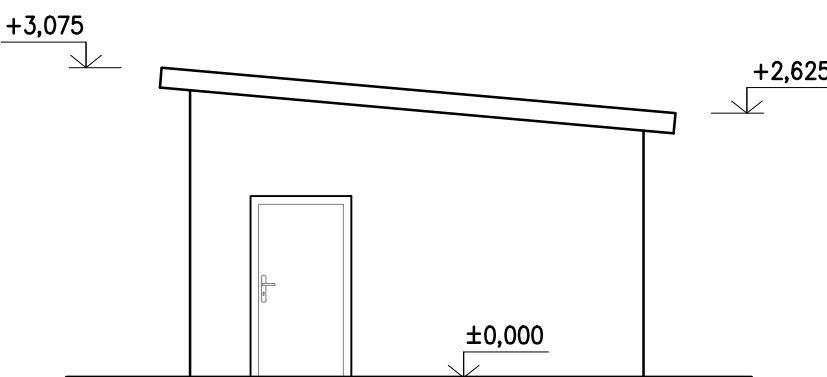

POHLED OD JIHOVÝCHODU

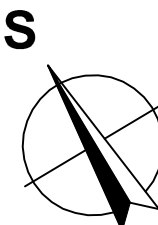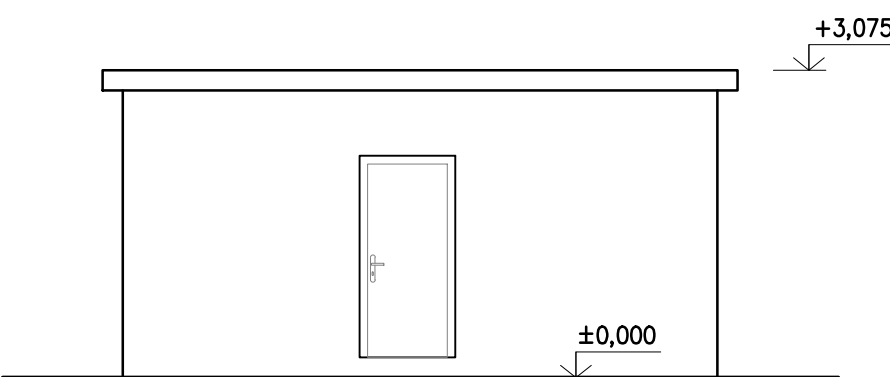

ŘEZ 1-1

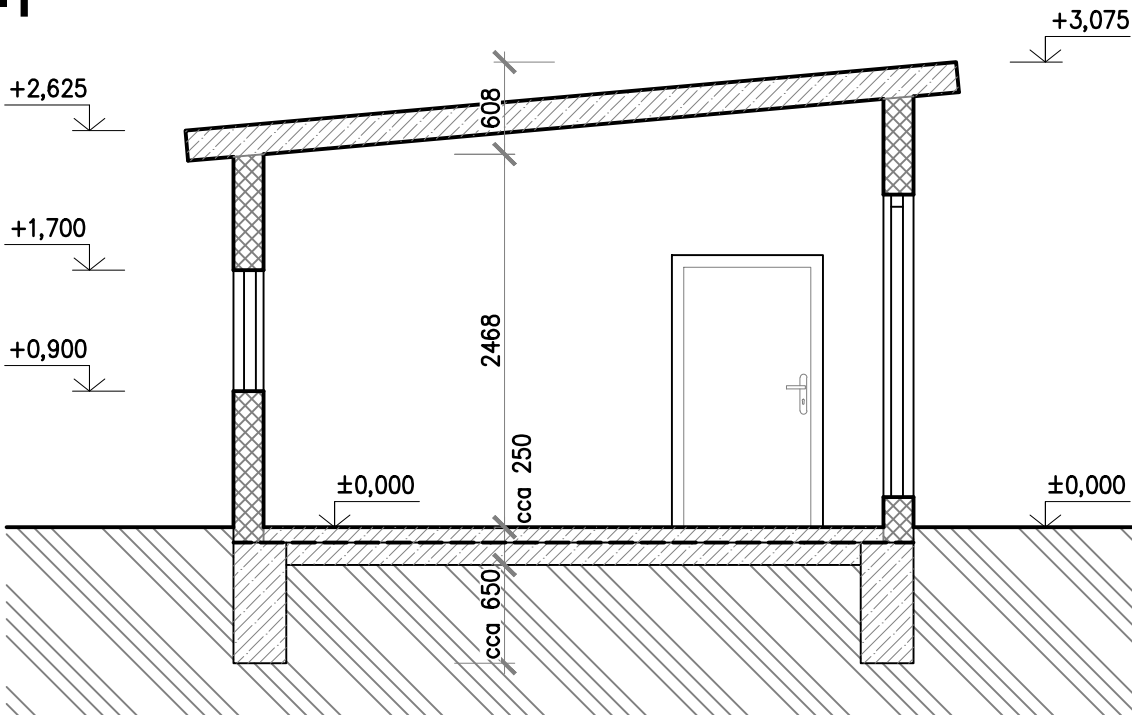




LEGENDA MATERIÁLŮ:

- Zděné konstrukce
- Betonové a železobetonové konstrukce

POZNÁMKY:

- Nedílnou součástí tohoto výkresu je technická zpráva a fotodokumentace.
- TI. skladby podlahy je pouze orientační

Změna					
	Popis změny	Datum	Vypracoval	Přezkoumal	Schválil
TENTO MATERIÁL JE DUŠEVNÍM VLASTNICTVÍM PROJEKT 2010, S.R.O., RUSKÁ 43, OSTRAVA-VÍTKOVICE, IČO 48391531, A PODLÉHÁ OBCHODNÍMU TAJEMSTVÍ. VLASTNÍK SI VYHRAŽUJE S TÍMTO TAJEMSTVÍM NAKLÁDAT A JEHO VYUŽITÍ PODLÉHÁ PÍSEMNÉMU SOUVĚLENÍ A STANOVENÍ PODMÍNEK TAKOVÉHO UŽITÍ.					
Vypracoval:	Ing. Kuzník Tomáš <i>Kuzník</i>	Č. zakázky:	50 094	Měřítko: 1:50 1:75	
Přezkoumal:	Rumpala Zdeněk <i>Rumpala</i>	Stupeň:	DBP		
HIP:	Ing. Kuzník Tomáš <i>Kuzník</i>	F A4:	3		
Datum :	06/2021	Kótováno v:	mm	<div>PROJEKT 2010</div> <div>Ruská 43, 70300 Ostrava Tel.: 596 693 711 Fax.: 596 693 728 E-mail: projekt2010@projekt2010.cz www.projekt2010.cz</div> <div> ISO 9001  ISO 14001  OHSAS 18001 <small>REGISTERED QUALITY SYSTEM REGISTERED EMS REGISTERED OH&S</small></div>	
Objednatel: Město Krnov Městský úřad Krnov, Hlavní náměstí 1, 749 01 Krnov					
Stavba : Demolice objektů bývalých vojen. garáží - PD					
Objekt: SO 07 - Objekt č.1					
Název:	OBJEKT č.1 PŮDORYS, ŘEZ, POHLEDY			Seznam příloh: PRO-11222	
				Č. výkresu:	Rev.
				PRO-11222-D.16	