



OPLOCENÍ TYPU "A" (celkem 28,7 m)
PŮDORYS OPLOCENÍ
1:100

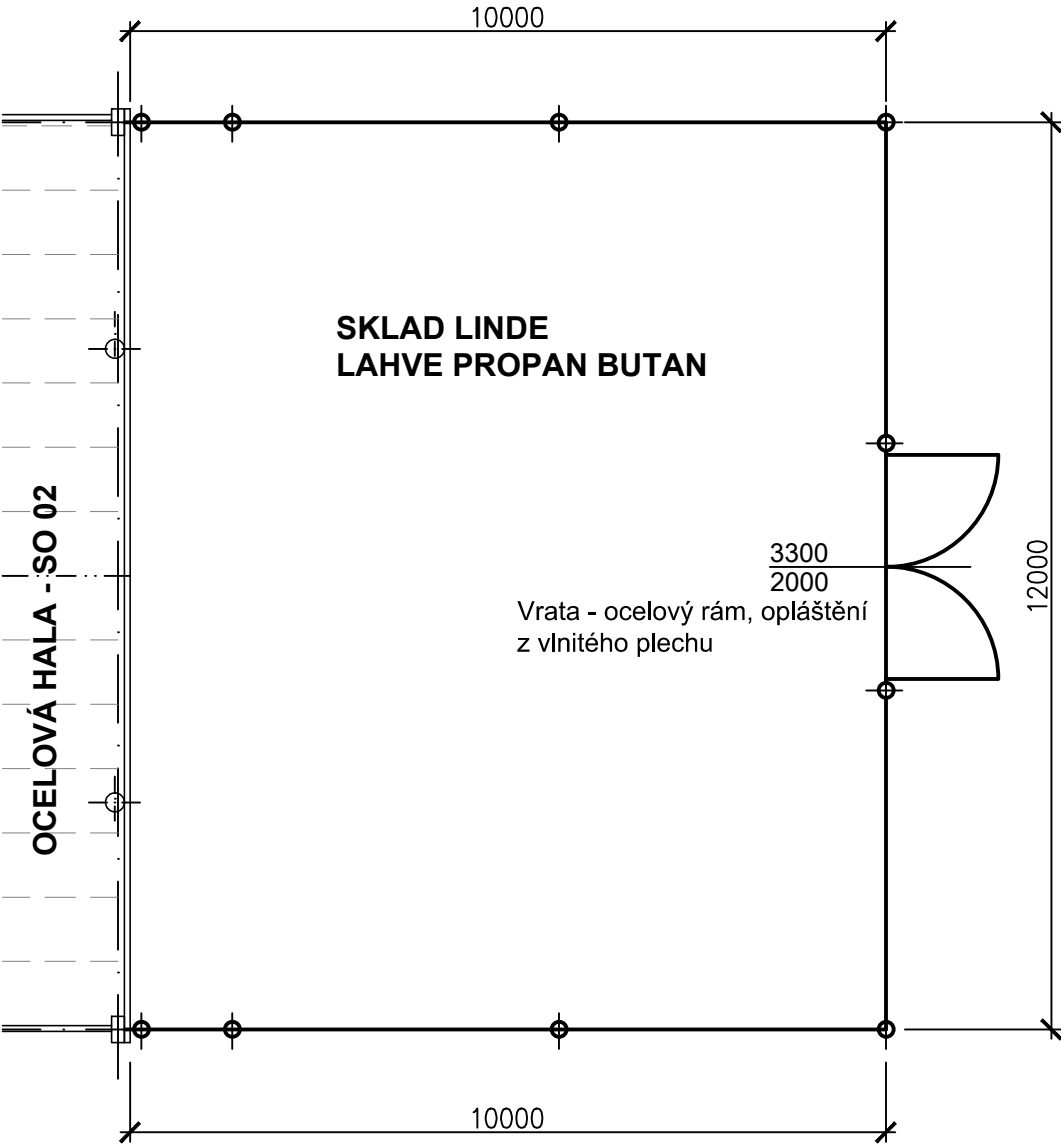

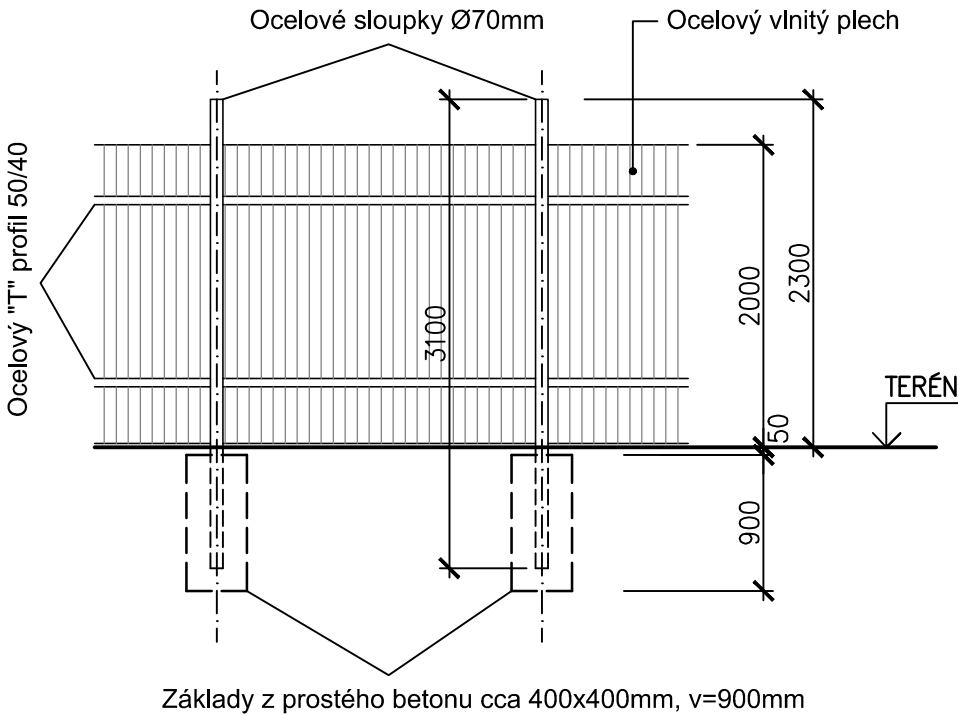


CHARAKTERISTICKÝ POHLED NA OPLOCENÍ
1:50



POZNÁMKY:

- Nedílnou součástí tohoto výkresu je technická zpráva

Změna					
Popis změny			Datum	Vypracoval	Přezkoumal
TENTO MATERIÁL JE DUŠEVNÍM VLASTNICTVÍM PROJEKT 2010, S.R.O., RUSKÁ 43, OSTRAVA-VÍTKOVICE, IČO 48391531, A PODLÉHÁ OBCHODNÍMU TAJEMSTVÍ. VLASTNÍK SI VYHRAŽUJE S TÍMTO TAJEMSTVÍM NAKLÁDAT A JEHO VYUŽITÍ PODLÉHÁ PÍSEMNÉMU SVOLENÍ A STANOVENÍ PODMÍNEK TAKOVÉHO UŽITÍ.					
Vypracoval:	Zdeněk Rumpala	Č. zakázky:	50 094	Měřítko: 1:100 1:50	<div>PROJEKT 2010</div> <div>Ruská 43, 70300 Ostrava Tel.: 596 693 711 Fax.: 596 693 728 E-mail: projekt2010@projekt2010.cz www.projekt2010.cz</div> <div><div> ISO 9001</div><div> ISO 14001</div><div> OHSAS 18001</div><div><small>REGISTERED QUALITY SYSTEM REGISTERED EMS REGISTERED OH&S</small></div></div>
Přezkoumal:	Ing. Kuzník Tomáš	Stupeň:	DBP		
HIP:	Ing. Kuzník Tomáš	F A4:	2		
Datum :	06/2021	Kótováno v:	mm		
Objednatel: Město Krnov Městský úřad Krnov, Hlavní náměstí 1, 749 01 Krnov					
Stavba : Demolice objektů bývalých vojen. garáží - PD					
Objekt: SO 09 - Oplocení - typ "A"					
Název: OPLOCENÍ - TYP "A" PŮDORYS, POHLED					Seznam příloh: PRO-11222
					Č. výkresu: PRO-11222-D.20
					Rev.