


VÝPIS KLEMPÍŘSKÝCH PRVKŮ

| | | | | |
|---------|--|---------|----------|-------------------------|
| 1 K | OHÝBANÝ POZINKOVANÝ PARAPET ŠÍŘKY 180 MM, DL. 0,85 M PRÁŠKOVÁ VYPALOVACÍ BARVA, PŘEDNÍ HRANA NOSU 40 MM | 160 | 2 KS | FeZn 0,75 mm |
| 2 K | KOMPLET: NOVÝ PARAPET, BOČNÍ PVC KRYTKY 2 KS, KOTVÍČÍ PRVKY | | | |
| 3 K | ODVĚTRÁNÍ KANALIZACE TRUBKA DN 100 DL. 5,60 BM + ODVĚTRACÍ KOMÍNEK DN 100 VÝŠKY 500 MM | DN100 | 2 KS | FeZn 0,63 mm |
| 4 K | KOMPLET: TRUBKA DN 100, OPLECHOVÁNÍ PROSTUPU STŘECHY, PROSTUPOVÝ PRVEK DLE KRYTINY, ODVĚTRACÍ KOMÍNEK DN 100 | | | |
| 5 K | OKAPOVÝ ŽLAB PULKRUHOVÝ DN 150 VČETNĚ ŽLABOVÝCH HÁKŮ PULKRUHOVÝCH NA KROKVE PO CCA 900 MM | 330 | 21,70 bm | TiZn 0,70 mm |
| 6 K | ČELO PULKRUHOVÝ ŽLAB DN 150 | 330 | 2 KS | TiZn 0,70 mm |
| 7 K | KOTLIK ZÁVĚSNÝ, PULKULATY DN 150 VČETNĚ ŽLABOVÉHO HRDLA DN 125 A 2x KRUHOVÉHO KOLENA DN 125 | 330/125 | 1 KS | TiZn 0,70 mm |
| 8 K | SVOD KRUHOVÝ DN 125, VČETNĚ OBJÍMEK A VRUTŮ PRO OBJÍMKY PRO KOTVENÍ DO ZDIVA | DN 125 | 37,50 bm | TiZn 0,70 mm |
| 9 K | LAPÁČ SPLAVENIN DN 125 | DN 125 | 3 KS | ŠEDÁ LITINA |
| 10 K | NÁSTŘEŠNÍ ŽLAB R.Š.800 VČETNĚ ŽLABOVÝCH HÁKŮ | 800 | 21,40 bm | TiZn 0,70 mm |
| 11 K | ŽLABOVÉ HRDLO DN 125 | DN 125 | 2 KS | TiZn 0,70 mm |
| 12 K | OPLECHOVÁNÍ OKAPOVÁ HRANA | 300 | 21,70 bm | Systémový prvek krytiny |
| 13 K | OPLECHOVÁNÍ OKAPOVÁ HRANA | 1000 | 21,40 bm | TiZn 0,70 mm |
| 14 K | OPLECHOVÁNÍ PULTOVÁ HRANA ZÁVĚTRNNÁ LIŠTA KOTVENO POMOCÍ OCELOVÝCH PŘÍPONEK | 400 | 18,80 bm | Systémový prvek krytiny |
| 15 K | OPLECHOVÁNÍ LEMOVÁNÍ ZDI | 400 | 18,80 bm | Systémový prvek krytiny |
| 16 K | OPLECHOVÁNÍ LEMOVÁNÍ ZDI KOLEM KOMINU A VĚTRACÍCH ŠACHET | 400 | 30,50 bm | Systémový prvek krytiny |
| 17 K | HŘEBENÁČ KRYTINY VČETNĚ DRŽÁKŮ A KOTVÍČÍCH PRVKŮ S ODVĚTRÁNÍM POUŽITÍ PERFOROVANÝ DRŽÁK HŘEBENÁČE | 400 | 21,20 bm | Systémový prvek krytiny |

VÝPIS OSTATNÍCH PRVKŮ

| | | |
|----|--|---|
| P4 | SNĚHOVÁ ZÁBRANA TVOŘENÁ SESTAVOU KOMPONENTŮ TYČ + DRŽÁKY CCA PO 510 MM + KOTVY POD KRYTINU VČETNĚ MONTÁŽNÍCH PRVKŮ V DL. 21,70 BM | 3 |
| P5 | OCELOVÝ POZINKOVANÝ STŘEŠNÍ STUPÍNEK POZINK 140/250 MM VČETNĚ VZPĚR KOMÍNOVÉ LÁVKY | 3 |
| P6 | KOMÍNOVÁ LÁVKA OCELOVÝ POZINKOVANÝ ROŠT V DL. 10,00 BM VČETNĚ VZPĚR KOMÍNOVÉ LÁVKY A DRŽÁKŮ KOMÍNOVÉ LÁVKY LÁVKA OPATŘENA ZÁBRADLÍM VÝŠKY 1,00 M | 1 |
| P7 | NEREZOVÁ VĚTRACÍ MÁŽKA 200/200 MM + KOTVÍČÍ PRVKY (ŠROUBY + HMOZDINKY) | 2 |

DETAIL ODVĚTRÁNÍ U HŘEBENE - POLOŽKA K15

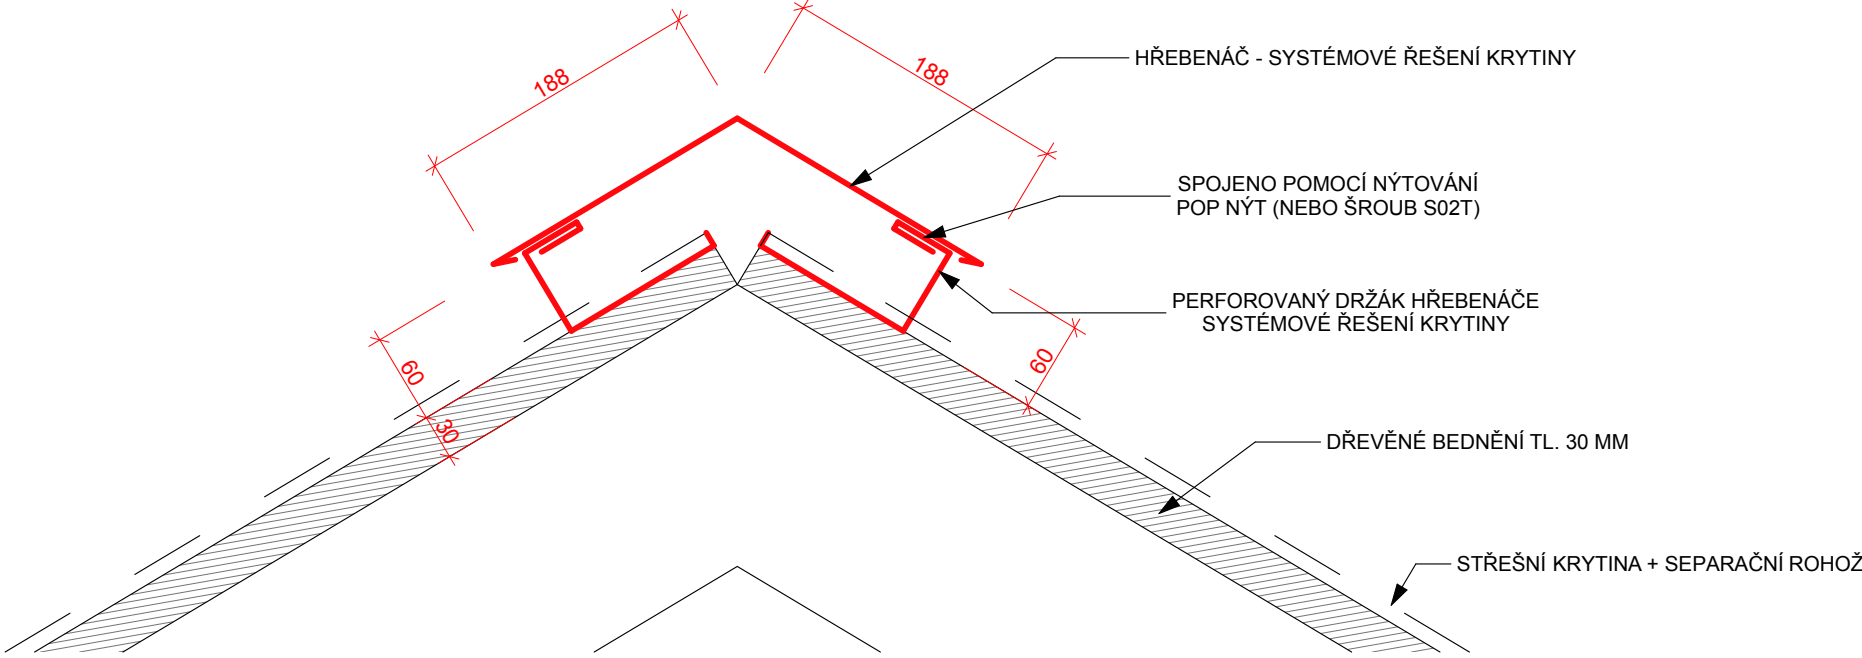

| | | | | | |
|---|--|---------------------------------|-------------------------|--|--|
| ZODPOVĚDNÝ PROJEKTANT Ing. arch. Jaroslav Chvátal | | VYPRACOVAL Ing. Zdeněk Heinz | TECHNICKÁ KONTROLA - | ING. ZDENĚK HEINZ | |
| INVESTOR: Město Knov, Hlavní náměstí 96/1, 794 01 Knov | | | | A1 PROJEKT | |
| PROFESÍ: D.1.1. ARCHITEKTONICKÉ A STAVEBNÉ TECHNICKÉ ŘEŠENÍ | | | | MYSLBEKOVA 2085/4 747 06 OPAVA MOB. 776 096 481 MAIL: HEINZ.ZDENEK@GMAIL.COM | |
| MÍSTO STAVBY: Revoluční 914/14, Pod Bezručovým vrchem 794 01 Knov | | | | FORMÁT A1 | |
| REVOLUČNÍ 14 - OPRAVA STŘECHY Na parc.č.2759 v k.ú. Knov - Horní Předměstí | | | | DATUM 01/2017 | |
| PŮDORYS STŘEŠNÍHO PLÁŠTĚ | | | | STUPEŇ DPS | |
| | | | | Č. ZAKÁZKY 126/2017 | |
| | | | | MĚŘÍTKO 1:50 | |
| | | | | Č. VÝKRESU D.1.1 - 02 | |